

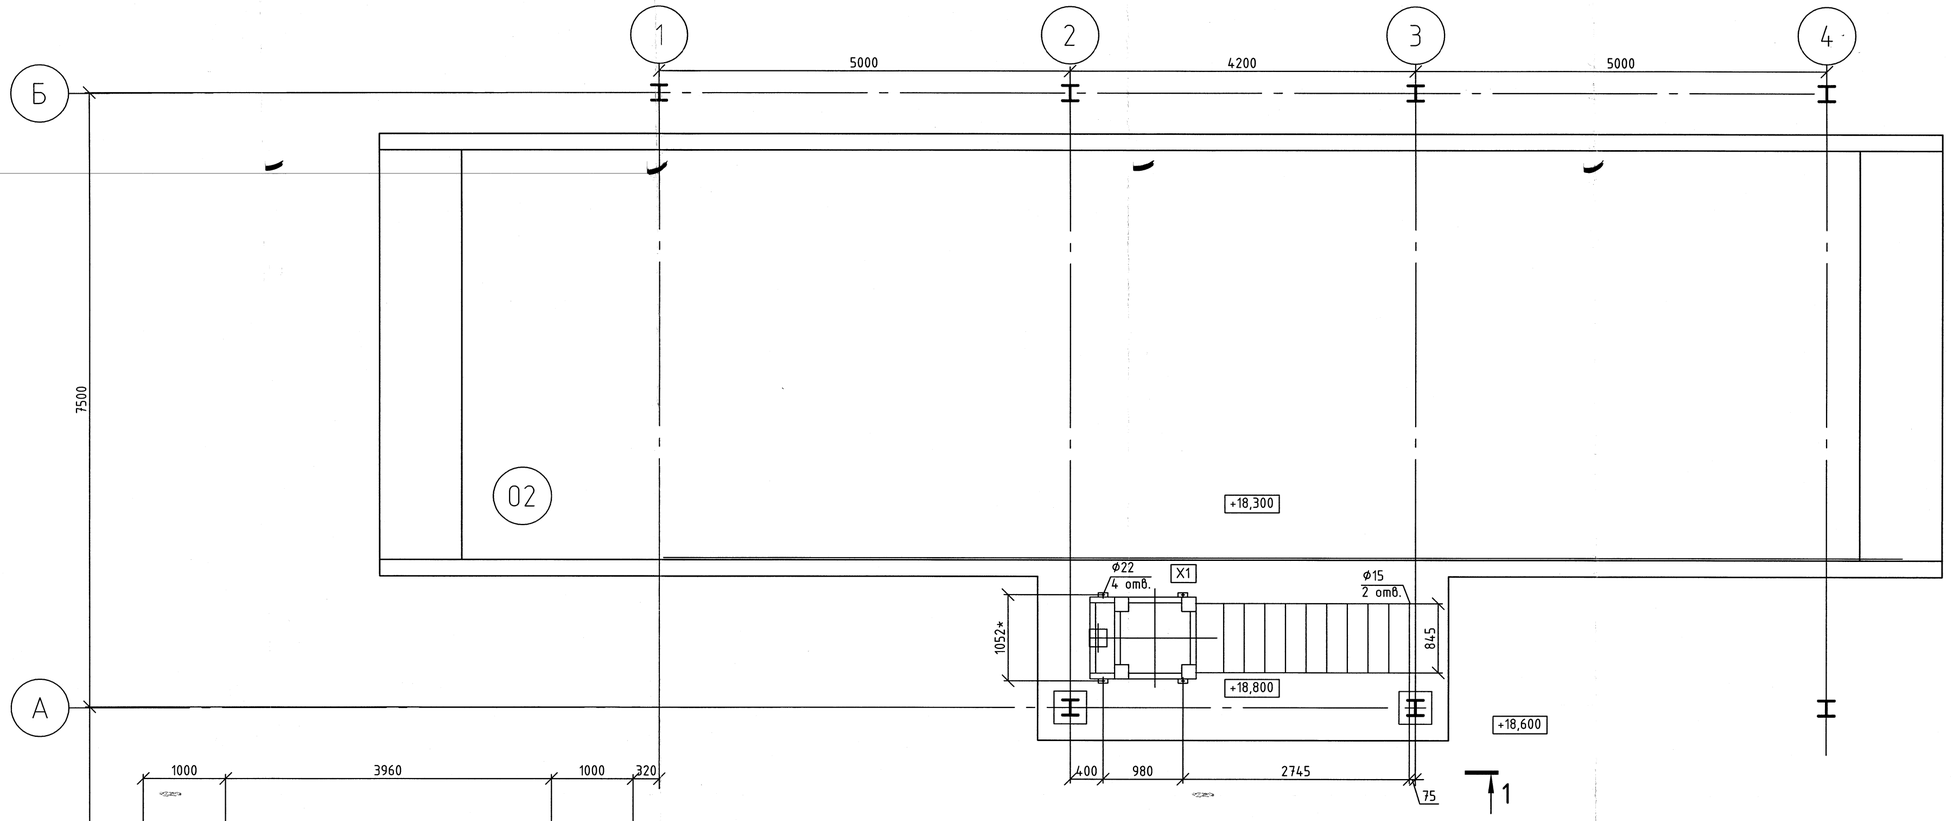


1

1–1

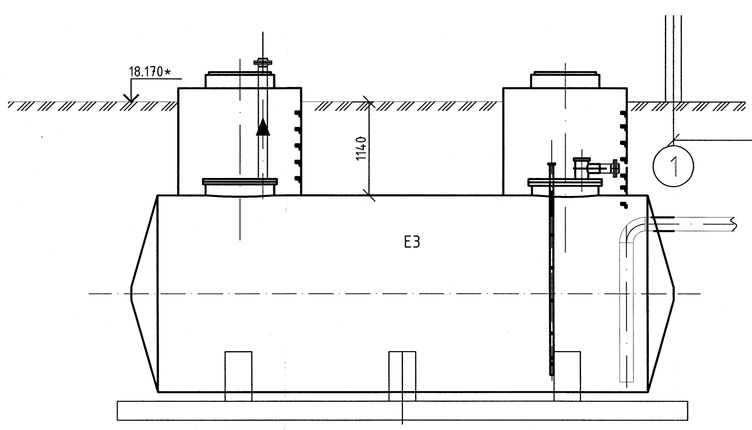

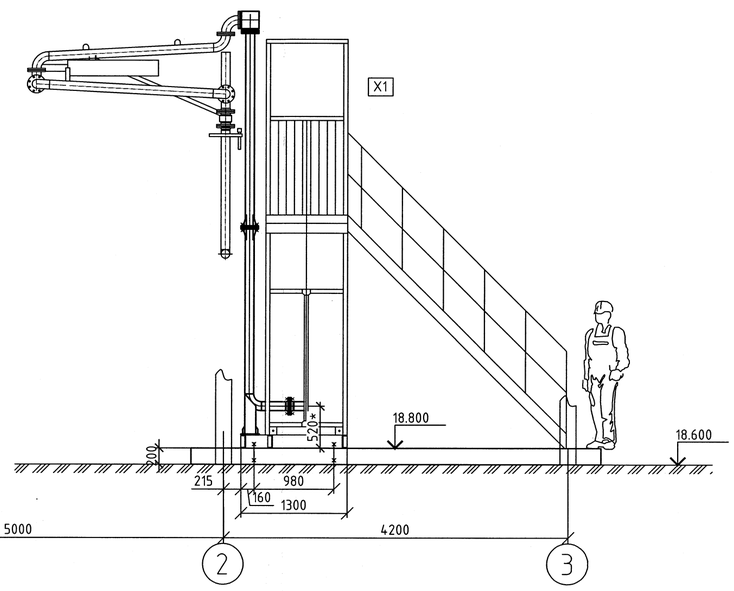

Изм.	Кол.уч.	Лист	Nдок.	Подп.	Дата	П1204.РП-0-ТХ «Техническое перевооружение открытого склада топлива зд. 122В-К ФГУП «НИТИ им. А. П. Александрова»			
Разраб.		Тарасова			09.12	Технологические решения	Стадия	Лист	Листов
Пров.		Коробов			09.12		РП	10	
Н.контр.		Тимуск			09.12	Автомобильная сливо-наливная установка Установочный чертеж емкости Е3, установки Х1	ООО "Петропроект"		
ГИП		Коробов			09.12				

Инв. № подл. | Подп. и дата | Взам. инв. №

11768