
СПЕЦИФИКАЦИЯ

Поз.	Обозначение	Наименование	Кол.	Масса ед.,кг	Приме-чание
1		Полоса 40х4 ГОСТ 103-2006 / 20 ГОСТ 19281-89	0,05	1,256	м
2	ОСТ 26-2038-96	Гайка М8.7Н.20	1	0,005	
3	ОСТ 26-3027-96	Болт М8-6gх30.56 (S13)	1	0,017	
4	ОСТ 26-2042-96	Шайба М8.20	1	0,0032	

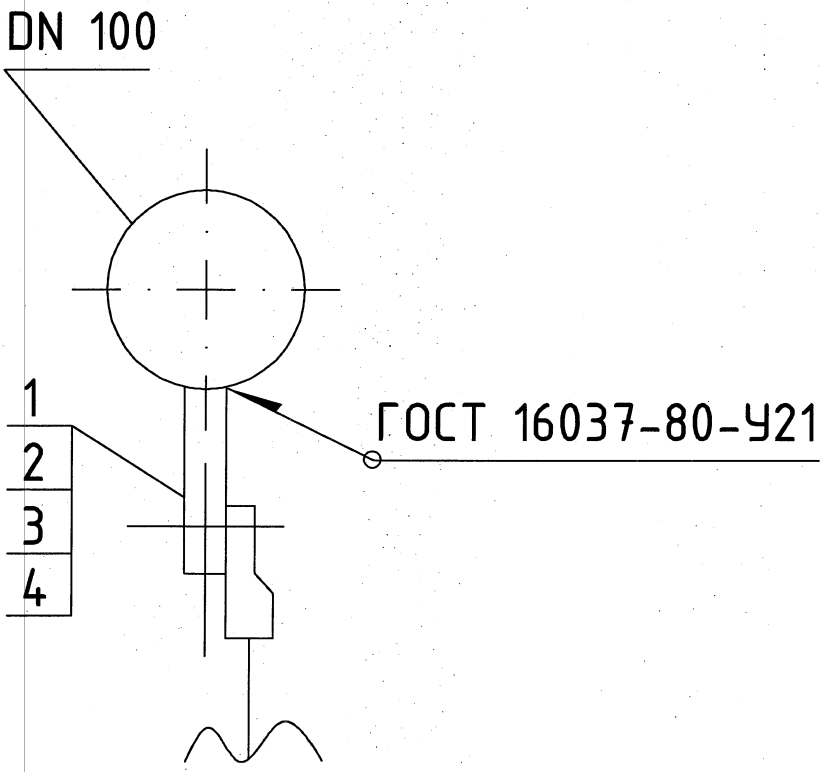

Взам.инв. №

Подпись и дата

инв.№ подл. 11768

Изм.	Кол.уч.	Лист	Nдок.	Подп.	Дата
Разраб.		Тарасова			09.12
Пров.		Коробов			09.12
Н.контр.		Тимуск			09.12
ГИП		Коробов			09.12

П1204.РП-0-ТХ

«Техническое перевооружение открытого склада топлива зд. 122В-К
ФГУП «НИТИ им. А. П. Александрова»

Технологические решения	Стадия	Лист	Листов
	РП	11	
Узел заземления технологических трубопроводов	ООО "Петропроект"		