
Ситуационный план

М 1:250

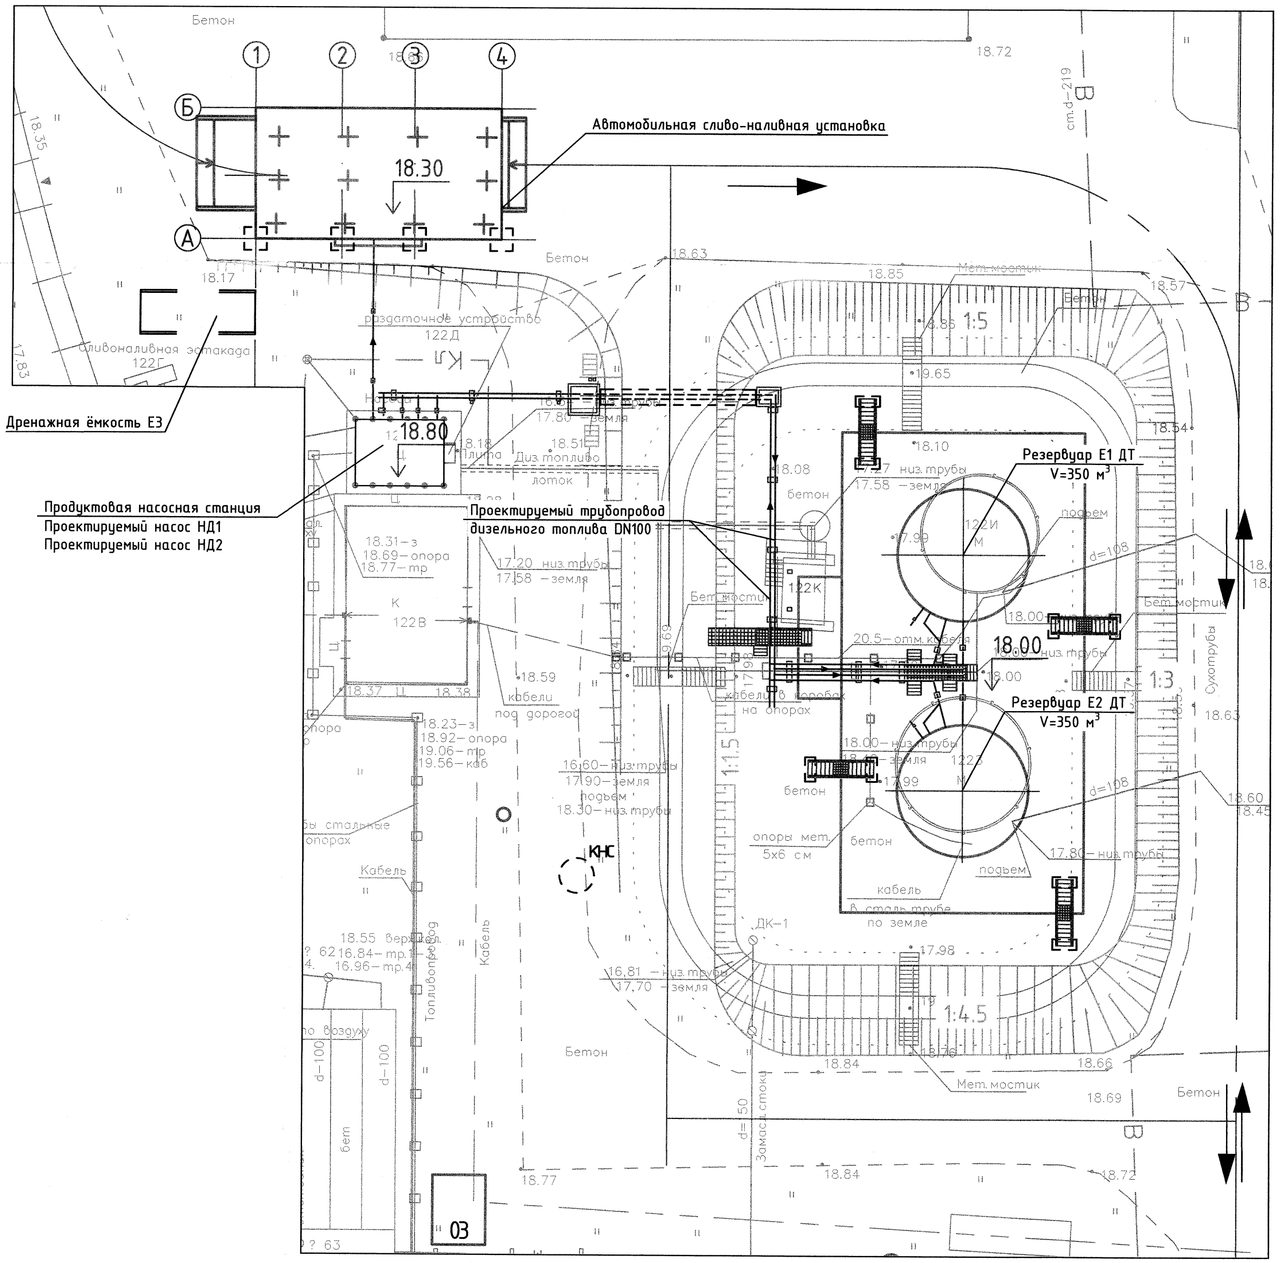

Условные обозначения

	Здания и сооружения демонтируемые
	Здания и сооружения существующие
	Здания и сооружения проектируемые
	Пожарный проезд проектируемый
	Технологическая эстакада
	Лоток для поверхностных стоков
	Откос
ПМ	Прожекторная мачта проектируемая
	Участки цементобетонного покрытия демонтируемые
	Участки асфальтобетонного поктытия проектируемые

Изм.	Кол.уч	Лист	№док.	Подп.	Дата
Разраб.		Соловьев			09.12
Провер.		Коробов			09.12
Н.контр.		Тимуск			09.12
ГИП		Коробов			09.12

П1204.РП-0-ТХ

«Техническое перевооружение открытого склада топлива зд. 122В-К
ФГУП «НИТИ им. А. П. Александрова»

Стадия	Лист	Листов
РП	3	

Технологические решения.

Ситуационный план
М 1:250

ООО "Петропроект"

Инв. № подл.	Подп. и дата	Взам. инв. №
11768		

Формат: А2