

План технологических трубопроводов на отм. 18,000

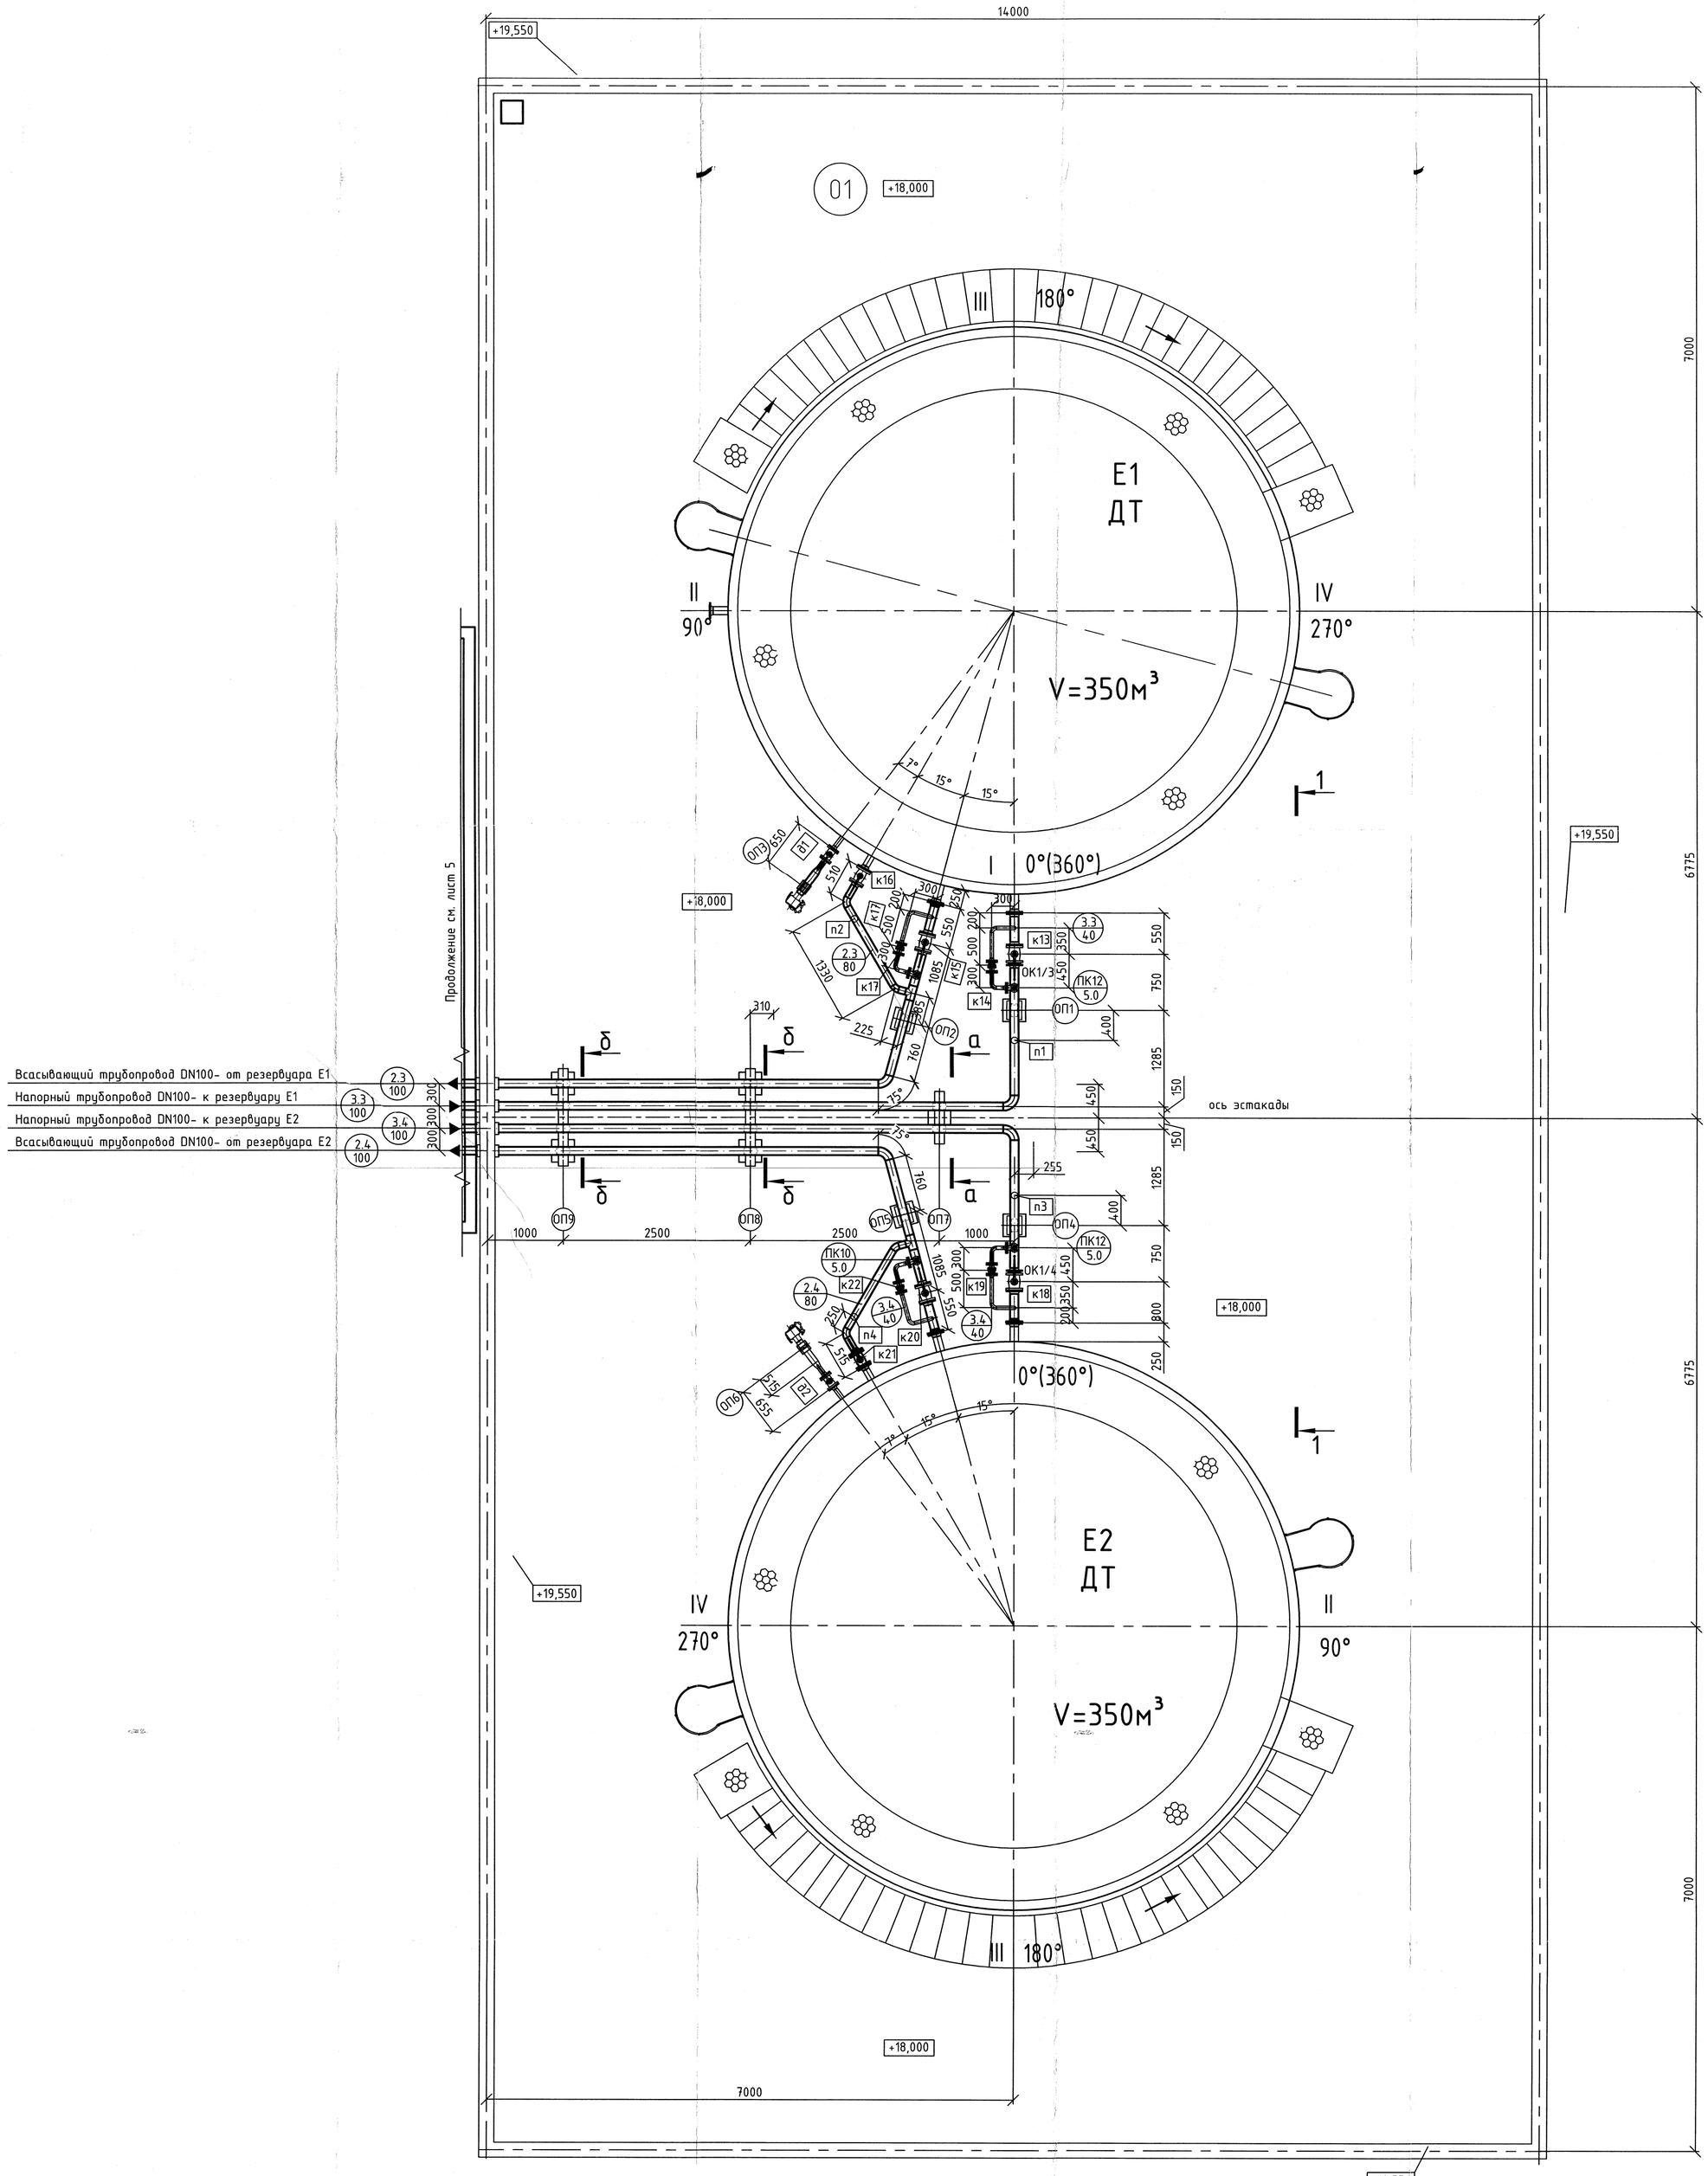

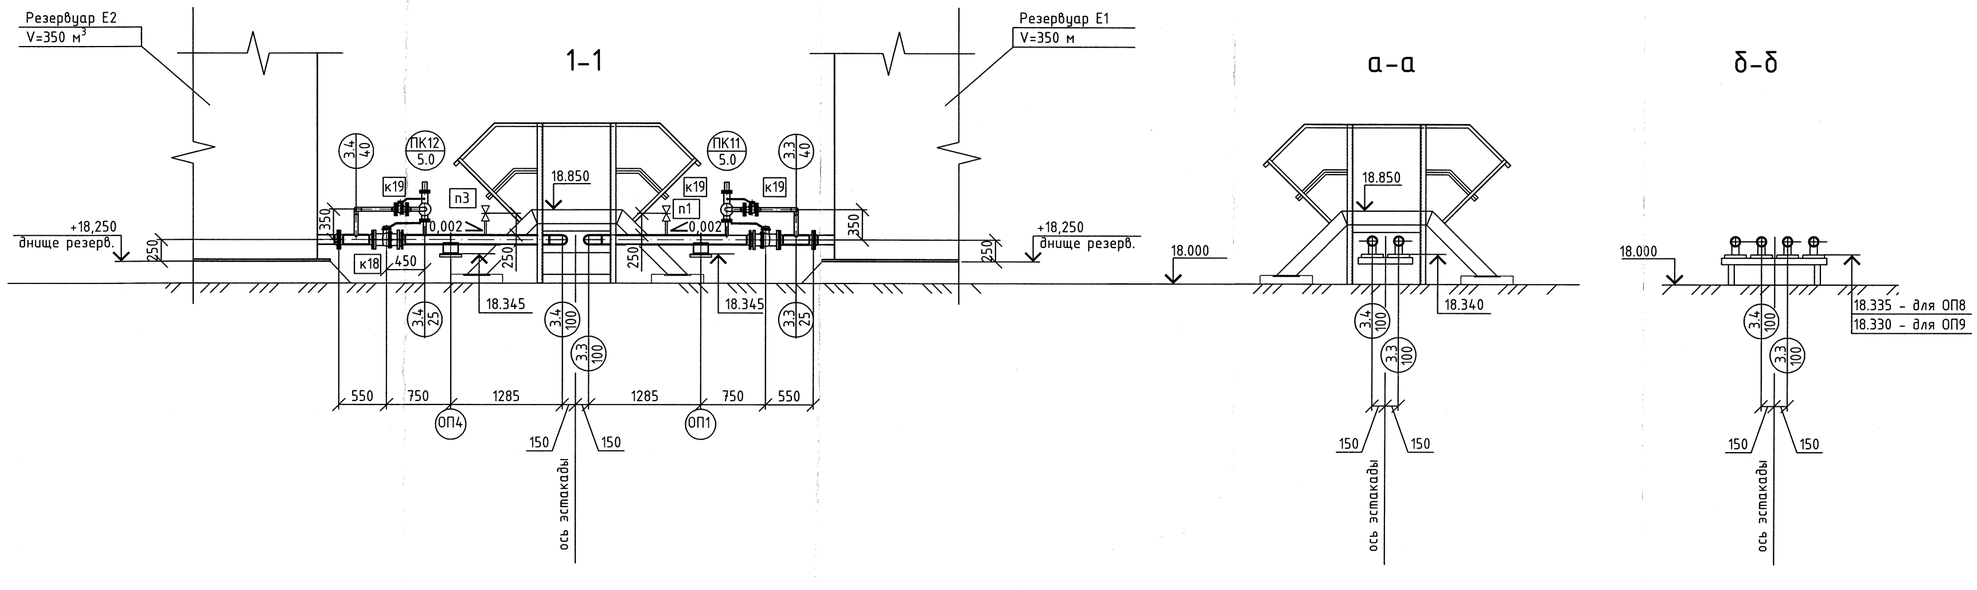

						П1204.РП-0-ТХ	
						«Техническое перевооружение открытого склада топлива зд. 122В-К ФГУП «НИТИ им. А. П. Александрова»	
Изм.	Кол.уч.	Лист	Nдок.	Подп.	Дата		
Разраб.		Тарасова			09.12	Технологические решения.	Стадия: РП; Лист: 4; Листов:
Пров.		Коробов			09.12		
Н.контр.		Тимуск			09.12	Резервуарный парк. План технологических трубопроводов на отм.+18.000	ООО "Петропроект"
ГИП		Коробов			09.12		

Взам. инв. №

Подп. и дата

Инв. № подл. 11768

Формат А1