План технологических трубопроводов на отм. 18,000

Трубопровод DN100- подачи(отвода) ДТ к(от) автомобильной сливо-наливной установке(объект 21)

Продолжение см. лист 7

Трубопровод DN100- см. раздел НВК дренажная сеть в аварийную емкость Е3

Продолжение см. лист 6


НД/1 НД/2

Начало (Резервуарный парк) см. лист 4


ось дороги

ось эстакады


3-3

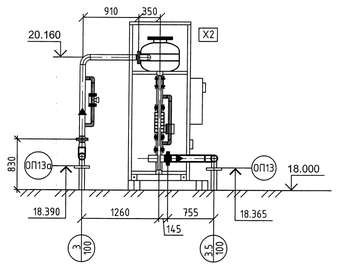


4-4

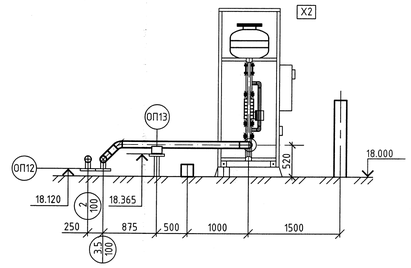


5-5

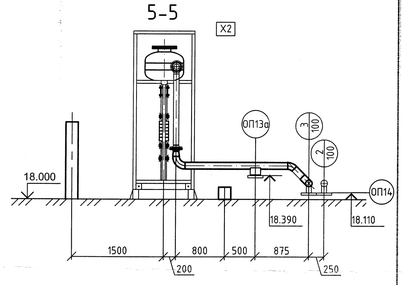


а-а

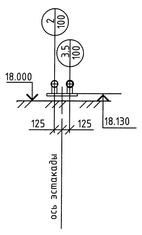

б-б

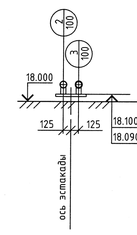

в-в

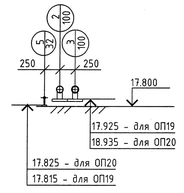


Всасывающий трубопровод DN100- от резервуара Е1

Напорный трубопровод DN100- к резервуару Е1

Напорный трубопровод DN100- к резервуару Е2

Всасывающий трубопровод DN100- от резервуара Е2

2-2

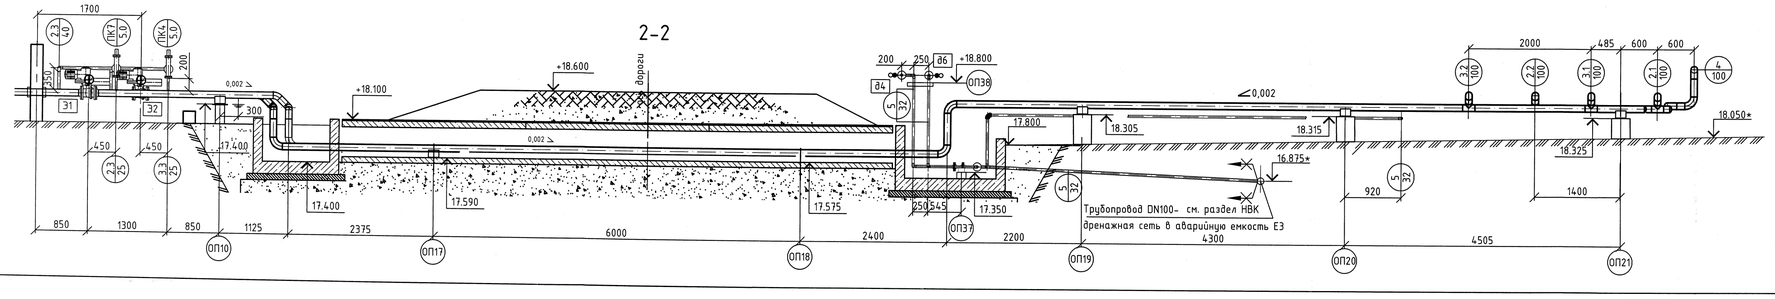

Трубопровод DN100- см. раздел НВК дренажная сеть в аварийную емкость Е3

						П1204.РП-0-ТХ		
						«Техническое перевооружение открытого склада топлива зд. 122В-К ФГУП «НИТИ им. А. П. Александрова»		
Изм.	Кол.уч.	Лист	Nдок.	Подп.	Дата			
Разраб.		Тарасова			09.12	Технологические решения	Стадия: РП	Лист: 5	Листов:
Пров.		Коробов			09.12			
Н.контр.		Тимуск			09.12	План межплощадочных технологических трубопроводов на отм.+18.000	ООО "Петропроект"	
ГИП		Коробов			09.12			

Взам. инв. №

Подп. и дата

Инв. № подл. 11768