


План технологических трубопроводов на отм. 18,800

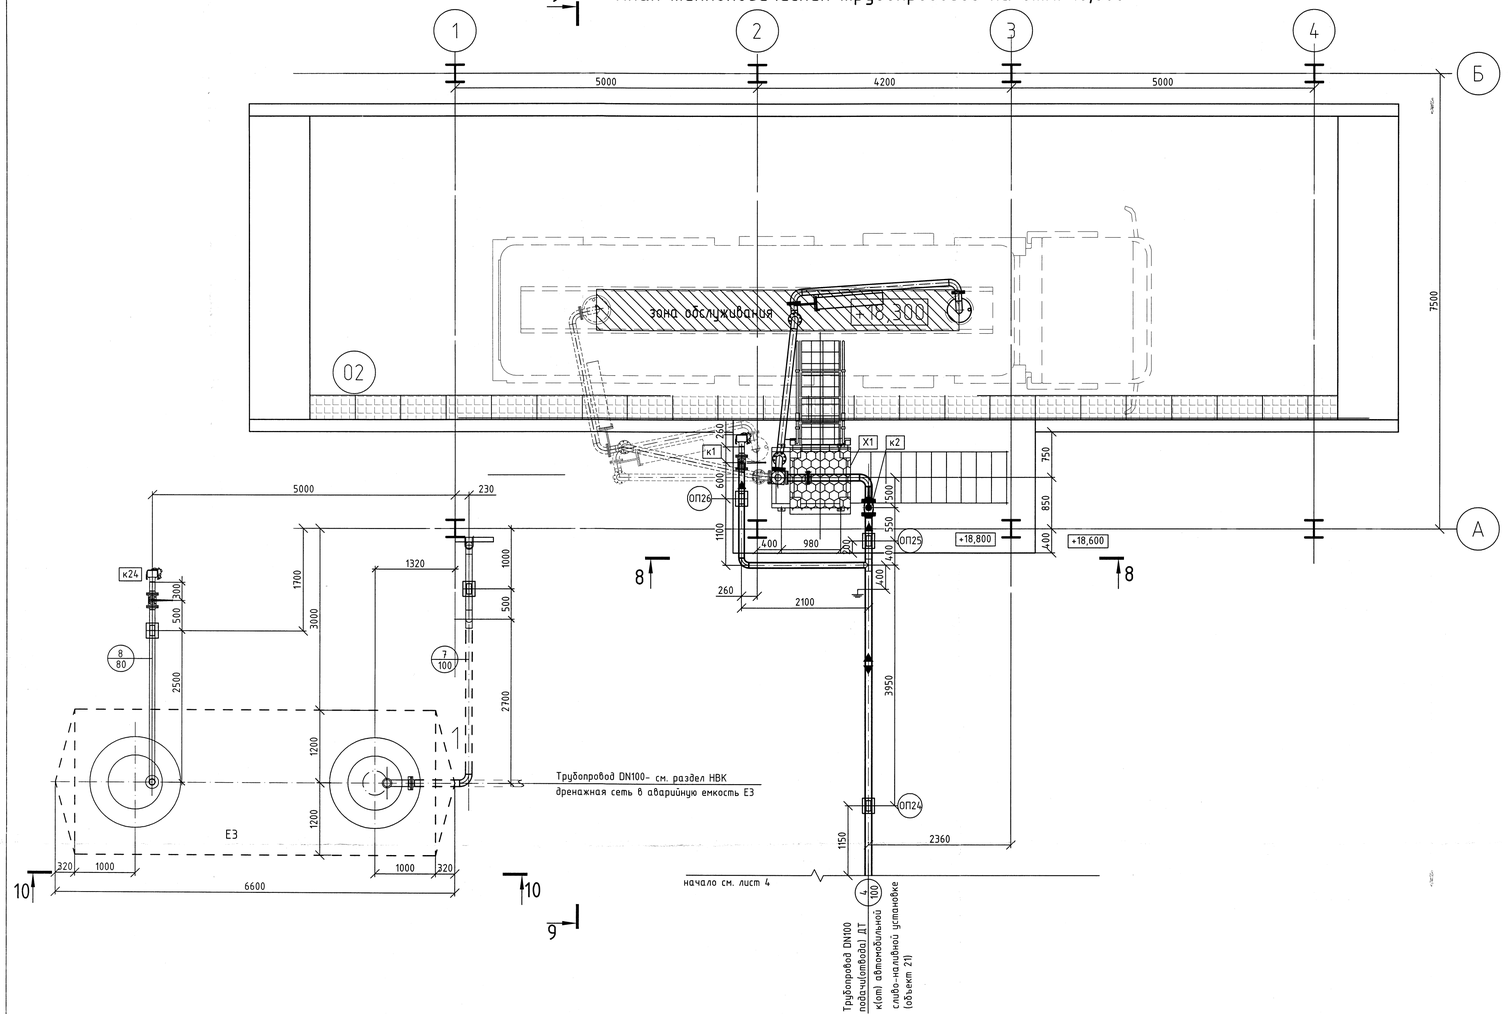


10-10

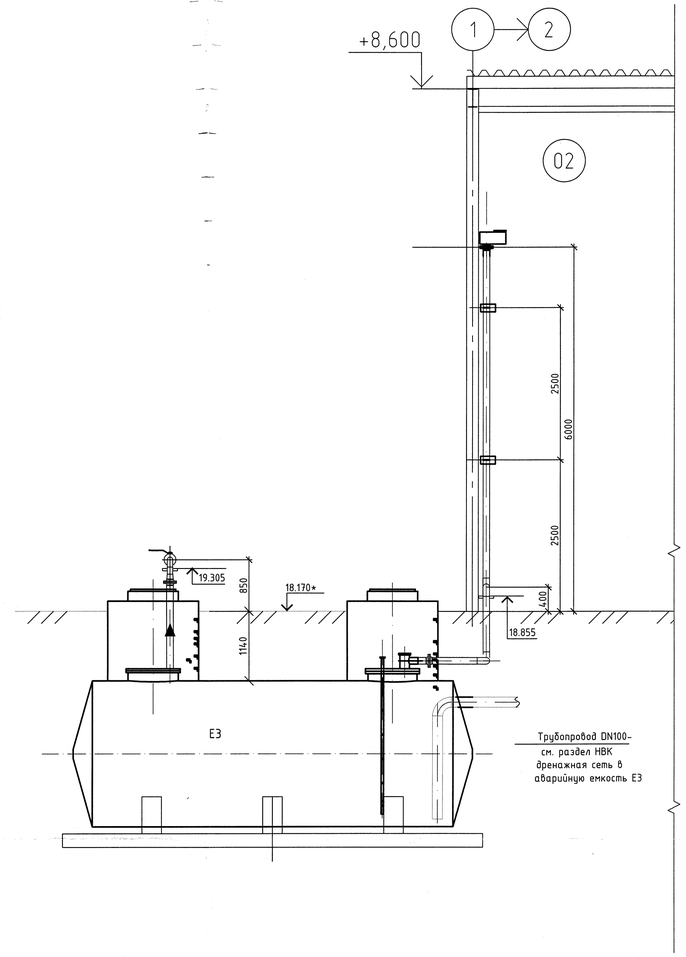

8-8

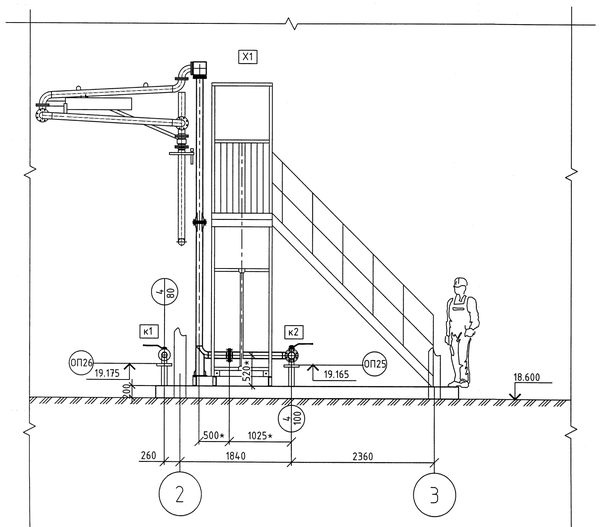

9-9

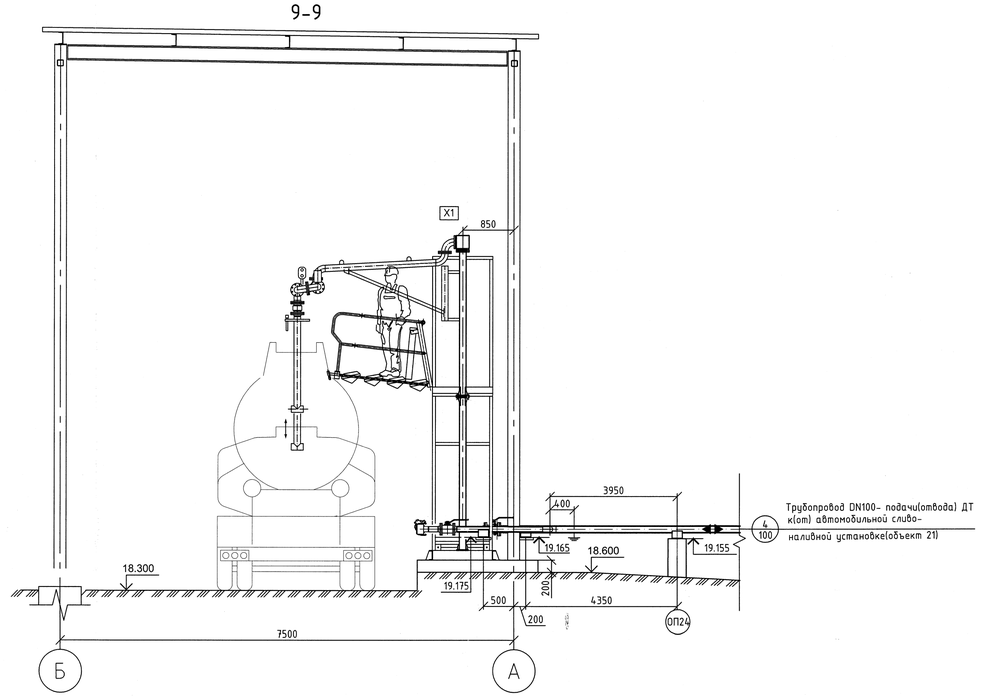

* Размеры уточнить при монтаже

Изм.	Кол.уч.	Лист	Nдок.	Подп.	Дата	П1204.РП-0-ТХ «Техническое перевооружение открытого склада топлива зд. 122В-К ФГУП «НИТИ им. А. П. Александрова»			
Разраб.		Тарасова			09.12	Технологические решения	Стадия	Лист	Листов
Пров.		Коробов			09.12		РП	7	
Н.контр.		Тимуск			09.12	Автомобильная сливо-наливная установка План технологических трубопроводов	ООО "Петропроект"		
ГИП		Коробов			09.12				

Инв. № подл.	Подп. и дата	Взам. инв. №
11768		