


План на отм. 18,000

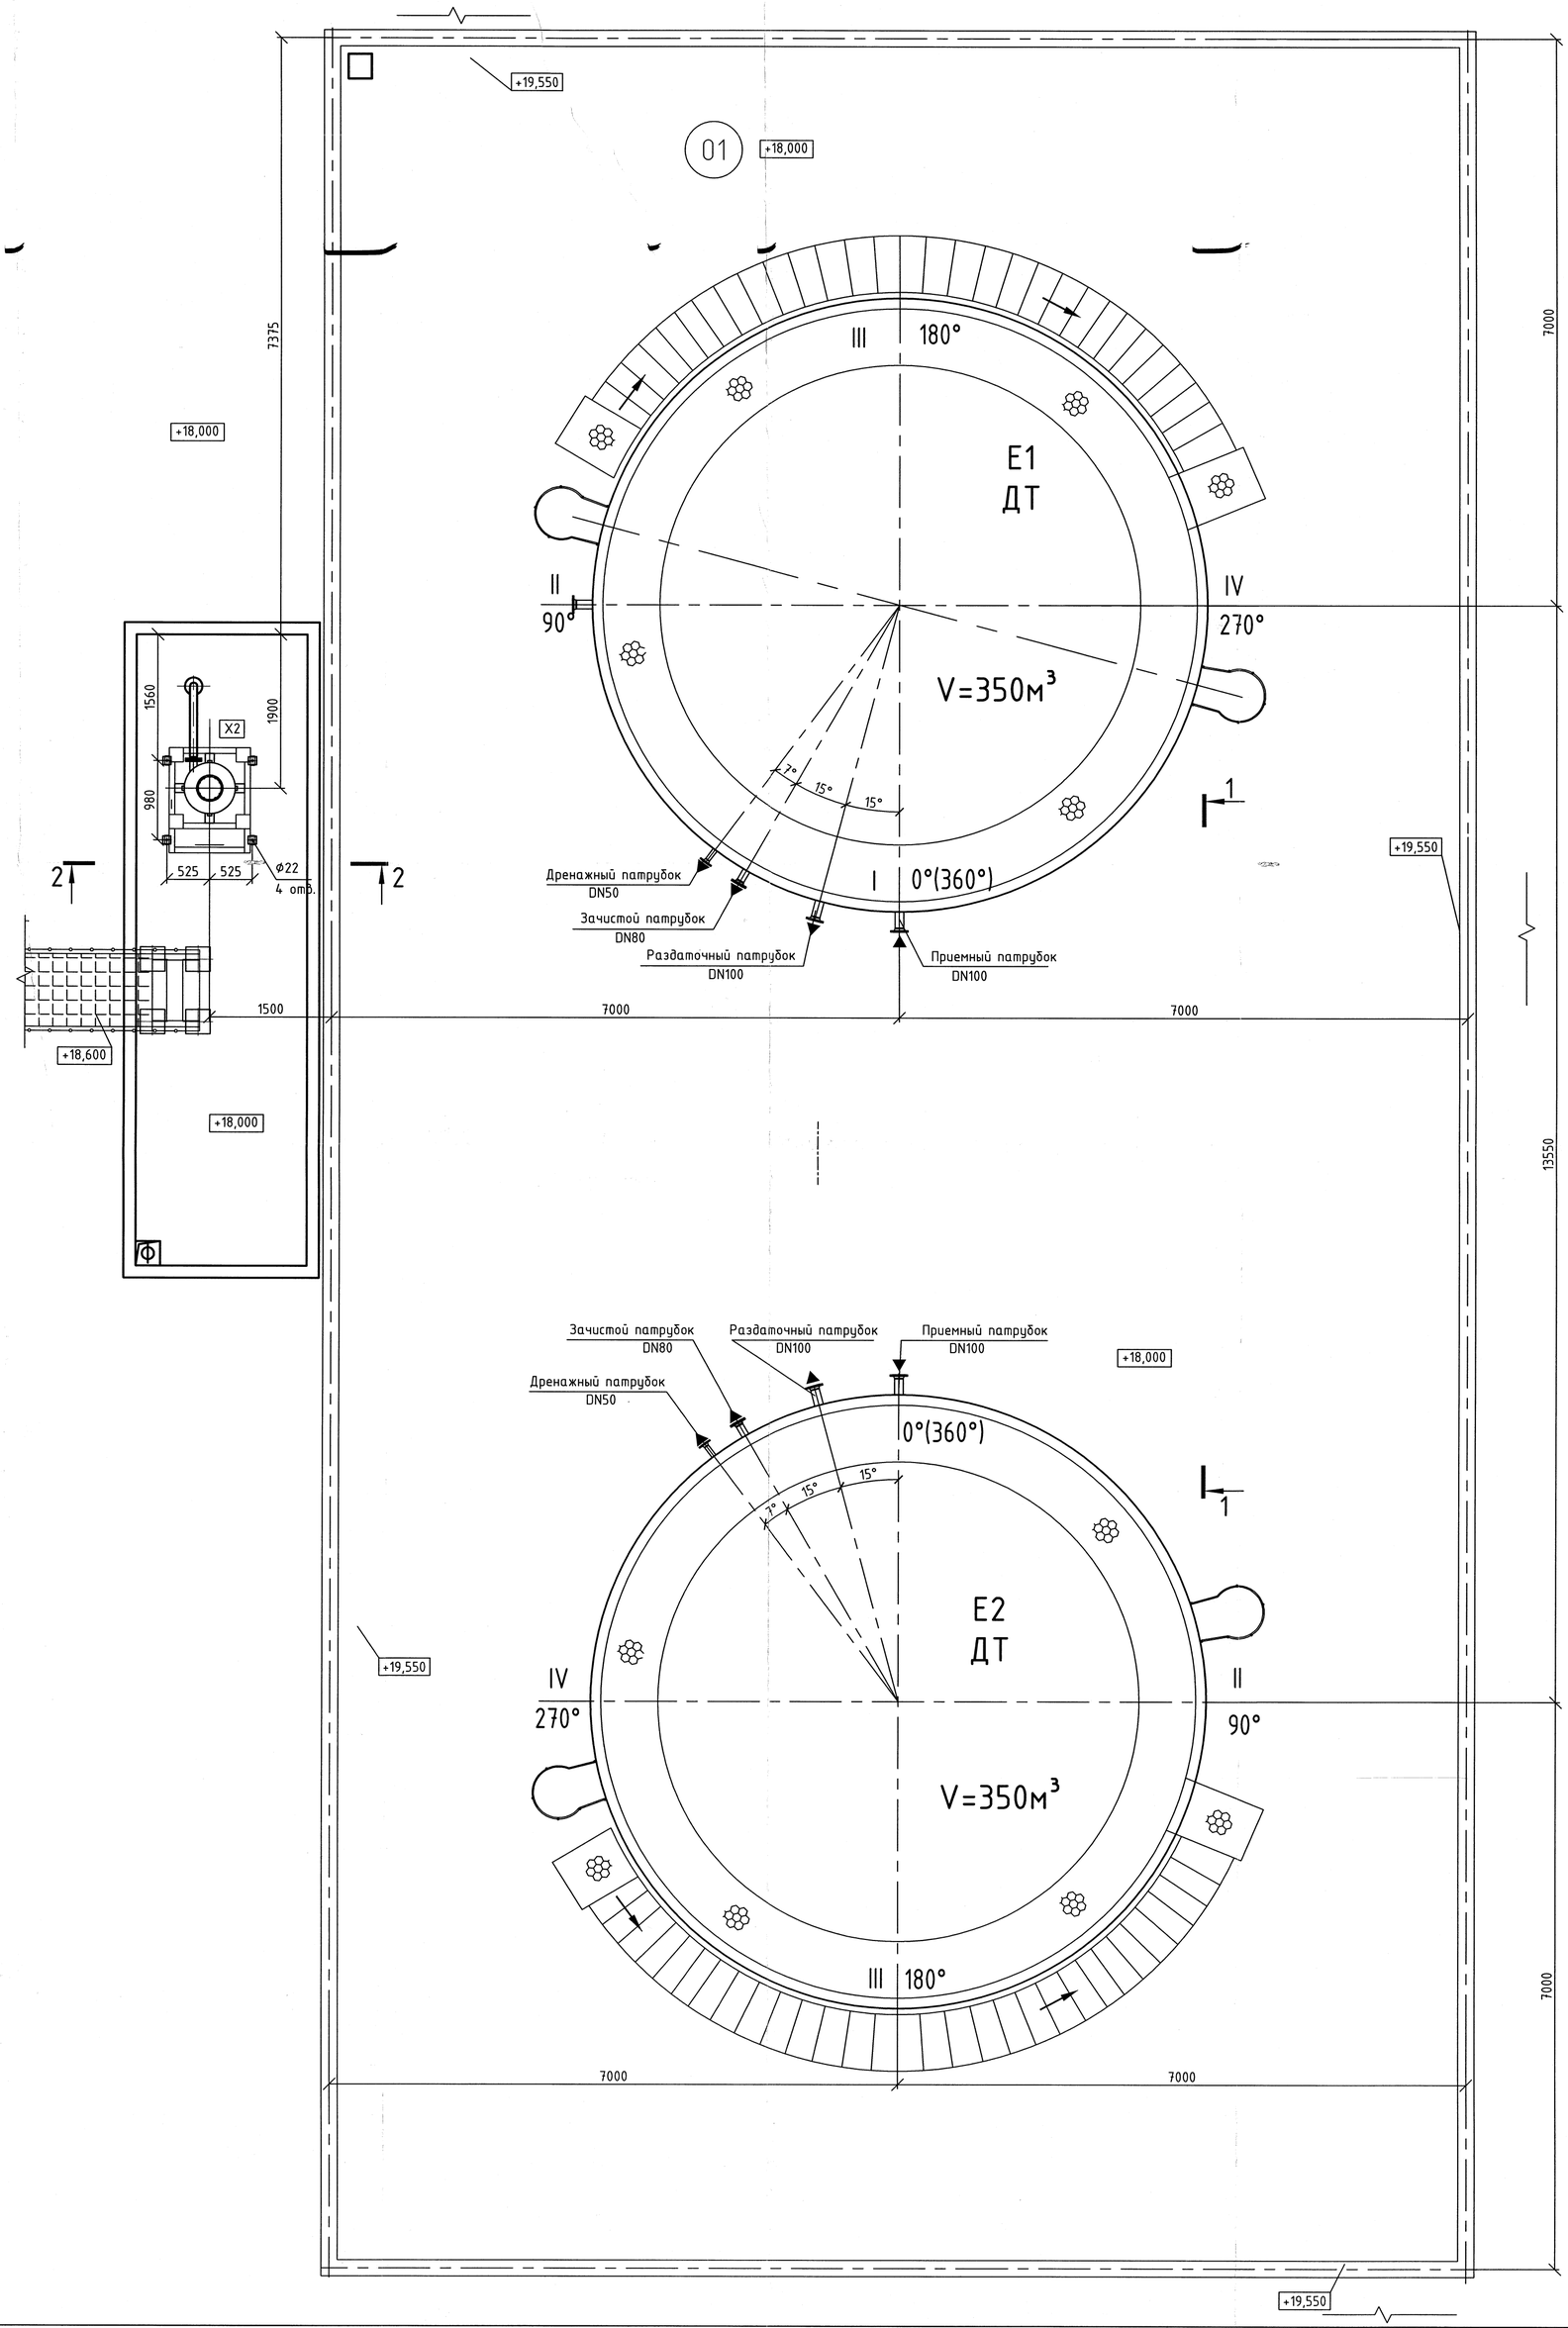

1-1

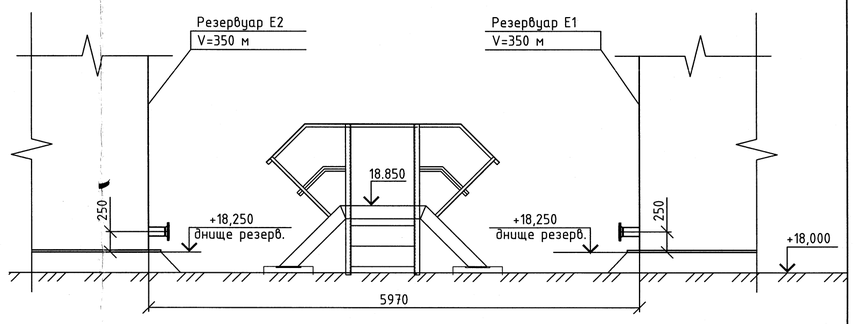

2-2

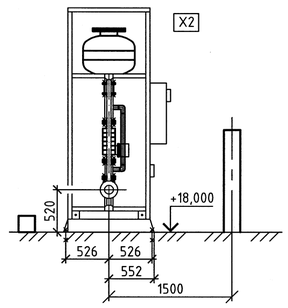

						П1204.РП-0-ТХ	
						«Техническое перевооружение открытого склада топлива зд. 122В-К ФГУП «НИТИ им. А. П. Александрова»	
Изм.	Кол.уч.	Лист	Nдок.	Подп.	Дата		
Разраб.		Тарасова			09.12	Технологические решения	Стадия: РП; Лист: 8; Листов:
Пров.		Коробов			09.12		
Н.контр.		Тимуск			09.12	Резервуарный парк. Установочный чертеж резервуаров E1, E2, установки X2	ООО "Петропроект"
ГИП		Коробов			09.12		

Инв. №подл. | Подп. и дата | Взам. инв. №

11768