

План на отм. 0.000 (18,180)

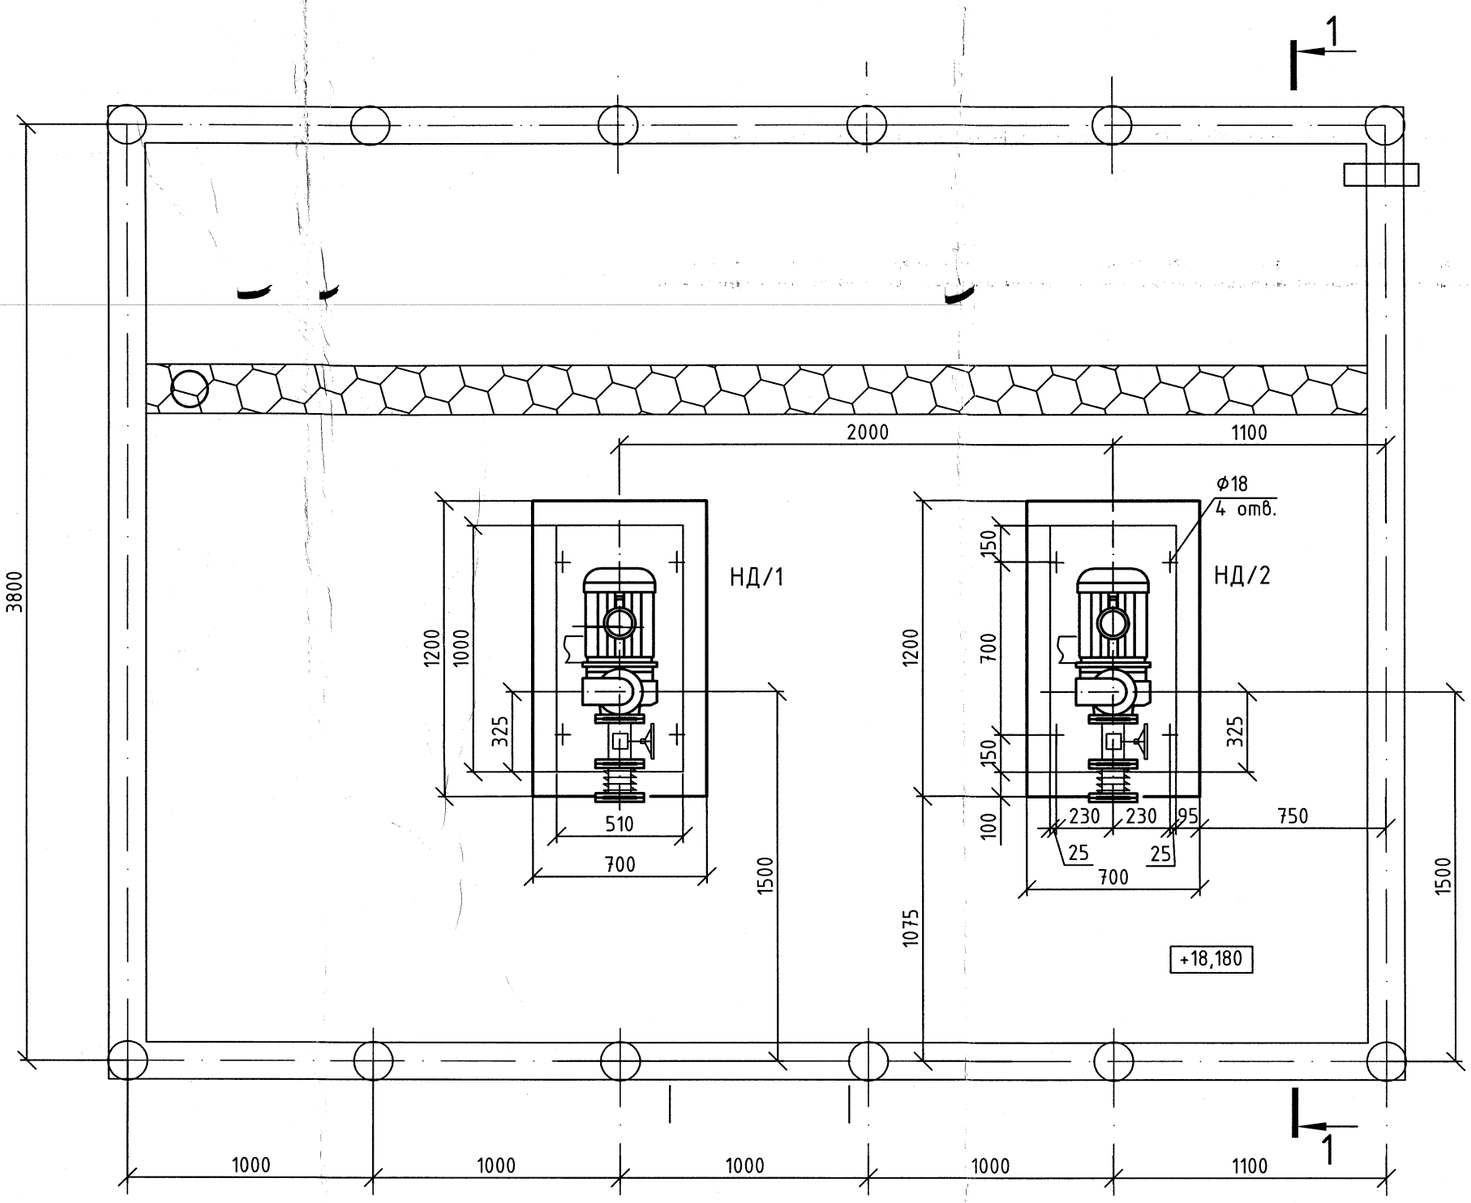

1-1

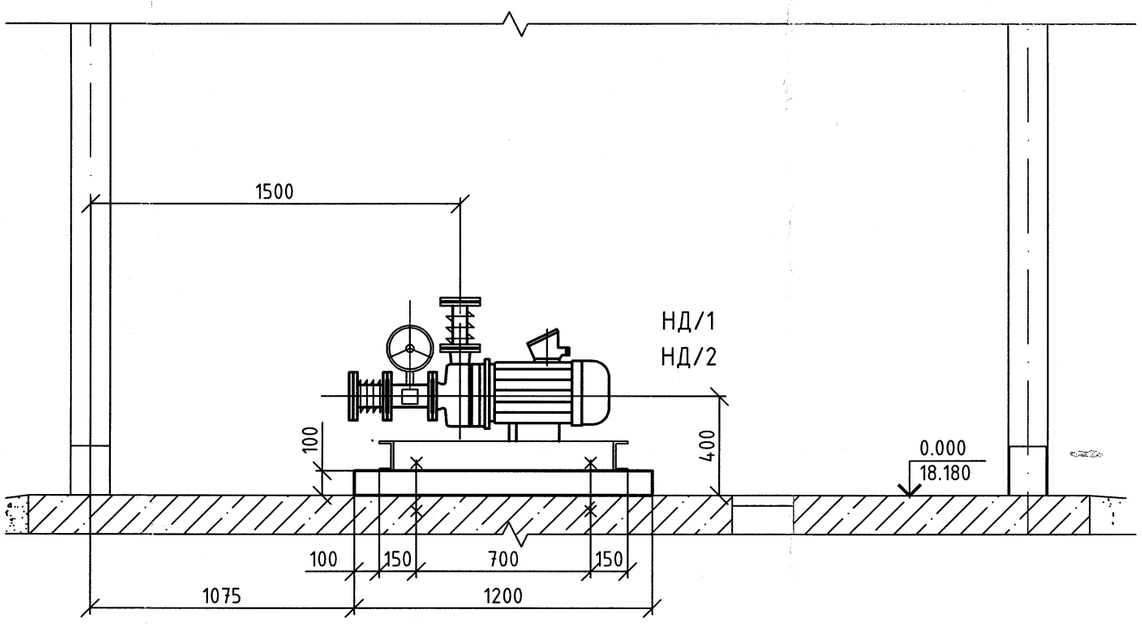

						П1204.РП-0-ТХ	
						«Техническое перевооружение открытого склада топлива зд. 122В-К ФГУП «НИТИ им. А. П. Александрова»	
Изм.	Кол.уч.	Лист	Nдок.	Подп.	Дата		
Разраб.		Тарасова			09.12	Технологические решения	Стадия: РП; Лист: 9; Листов:
Пров.		Коробов			09.12		
Н.контр.		Тимуск			09.12	Продуктовая насосная станция Установочный чертеж насосов НД/1, НД/2	ООО "Петропроект"
ГИП		Коробов			09.12		

Инв. № подл. | Подп. и дата | Взам. инв. №

11768