


1 — 1

Базис Е №40 НУЖ. ЯРДСА
УСТР. ЭСТАКАДА в осях
СТОЕК 26÷27 (СВУС.)

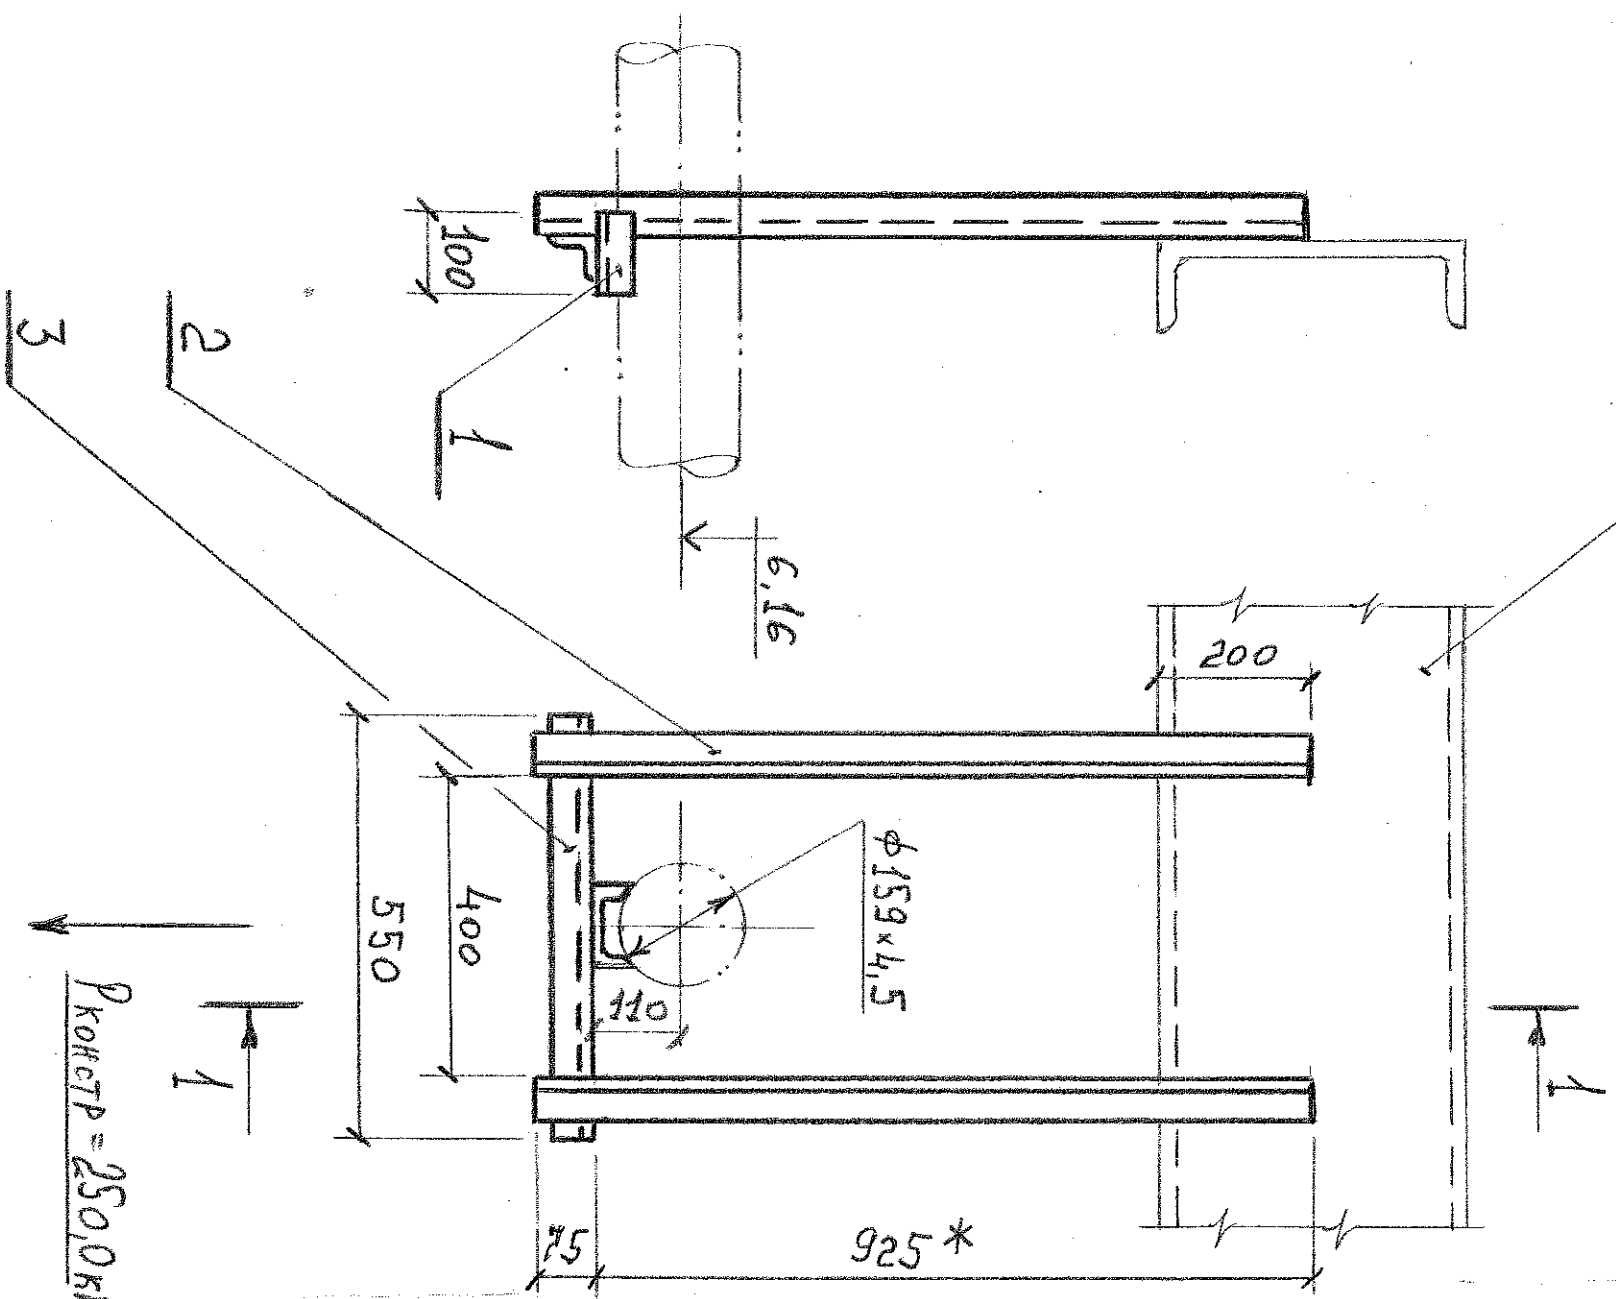

Ркопстр = 250,0 кгс

Спецификация

Поз	Обозначение	Наименование	Кол.	Материал	Масса, кг	Прим.
1	Ор ост 34-10-645-93	Скобзщущая опора	1	Ст 3 Пс ГОСТ 535-88	1,3	1,3
2	ГОСТ 8509-93	Л50х50х5 L=1000мм	2	Ст 3 Пс ГОСТ 535-88	3,72	7,54
3	То же	Л50х50х5 L=550мм	1	То же	2,07	2,07
	ГОСТ 9469-75	Электроды		Э-42		0,1

Умозо-11,01 кг

1. Общие данные эстакады №2306 лист 1, а му-
базис опор лист 9.

03-2306			
ЗАО "СТК" Реконструкция			
Исполн. Шанин	Проект	Трубопровод подпитки	Стандарт
Исполн. Порошин	Эксп.	Декарбонизирующей	РД
Исполн. Порошин	Эксп.	Борон	10
Исполн. Порошин	Эксп.	Скобзщущая опора	15
Исполн. Порошин	Эксп.	ноз. 1	СТК ОР. РП