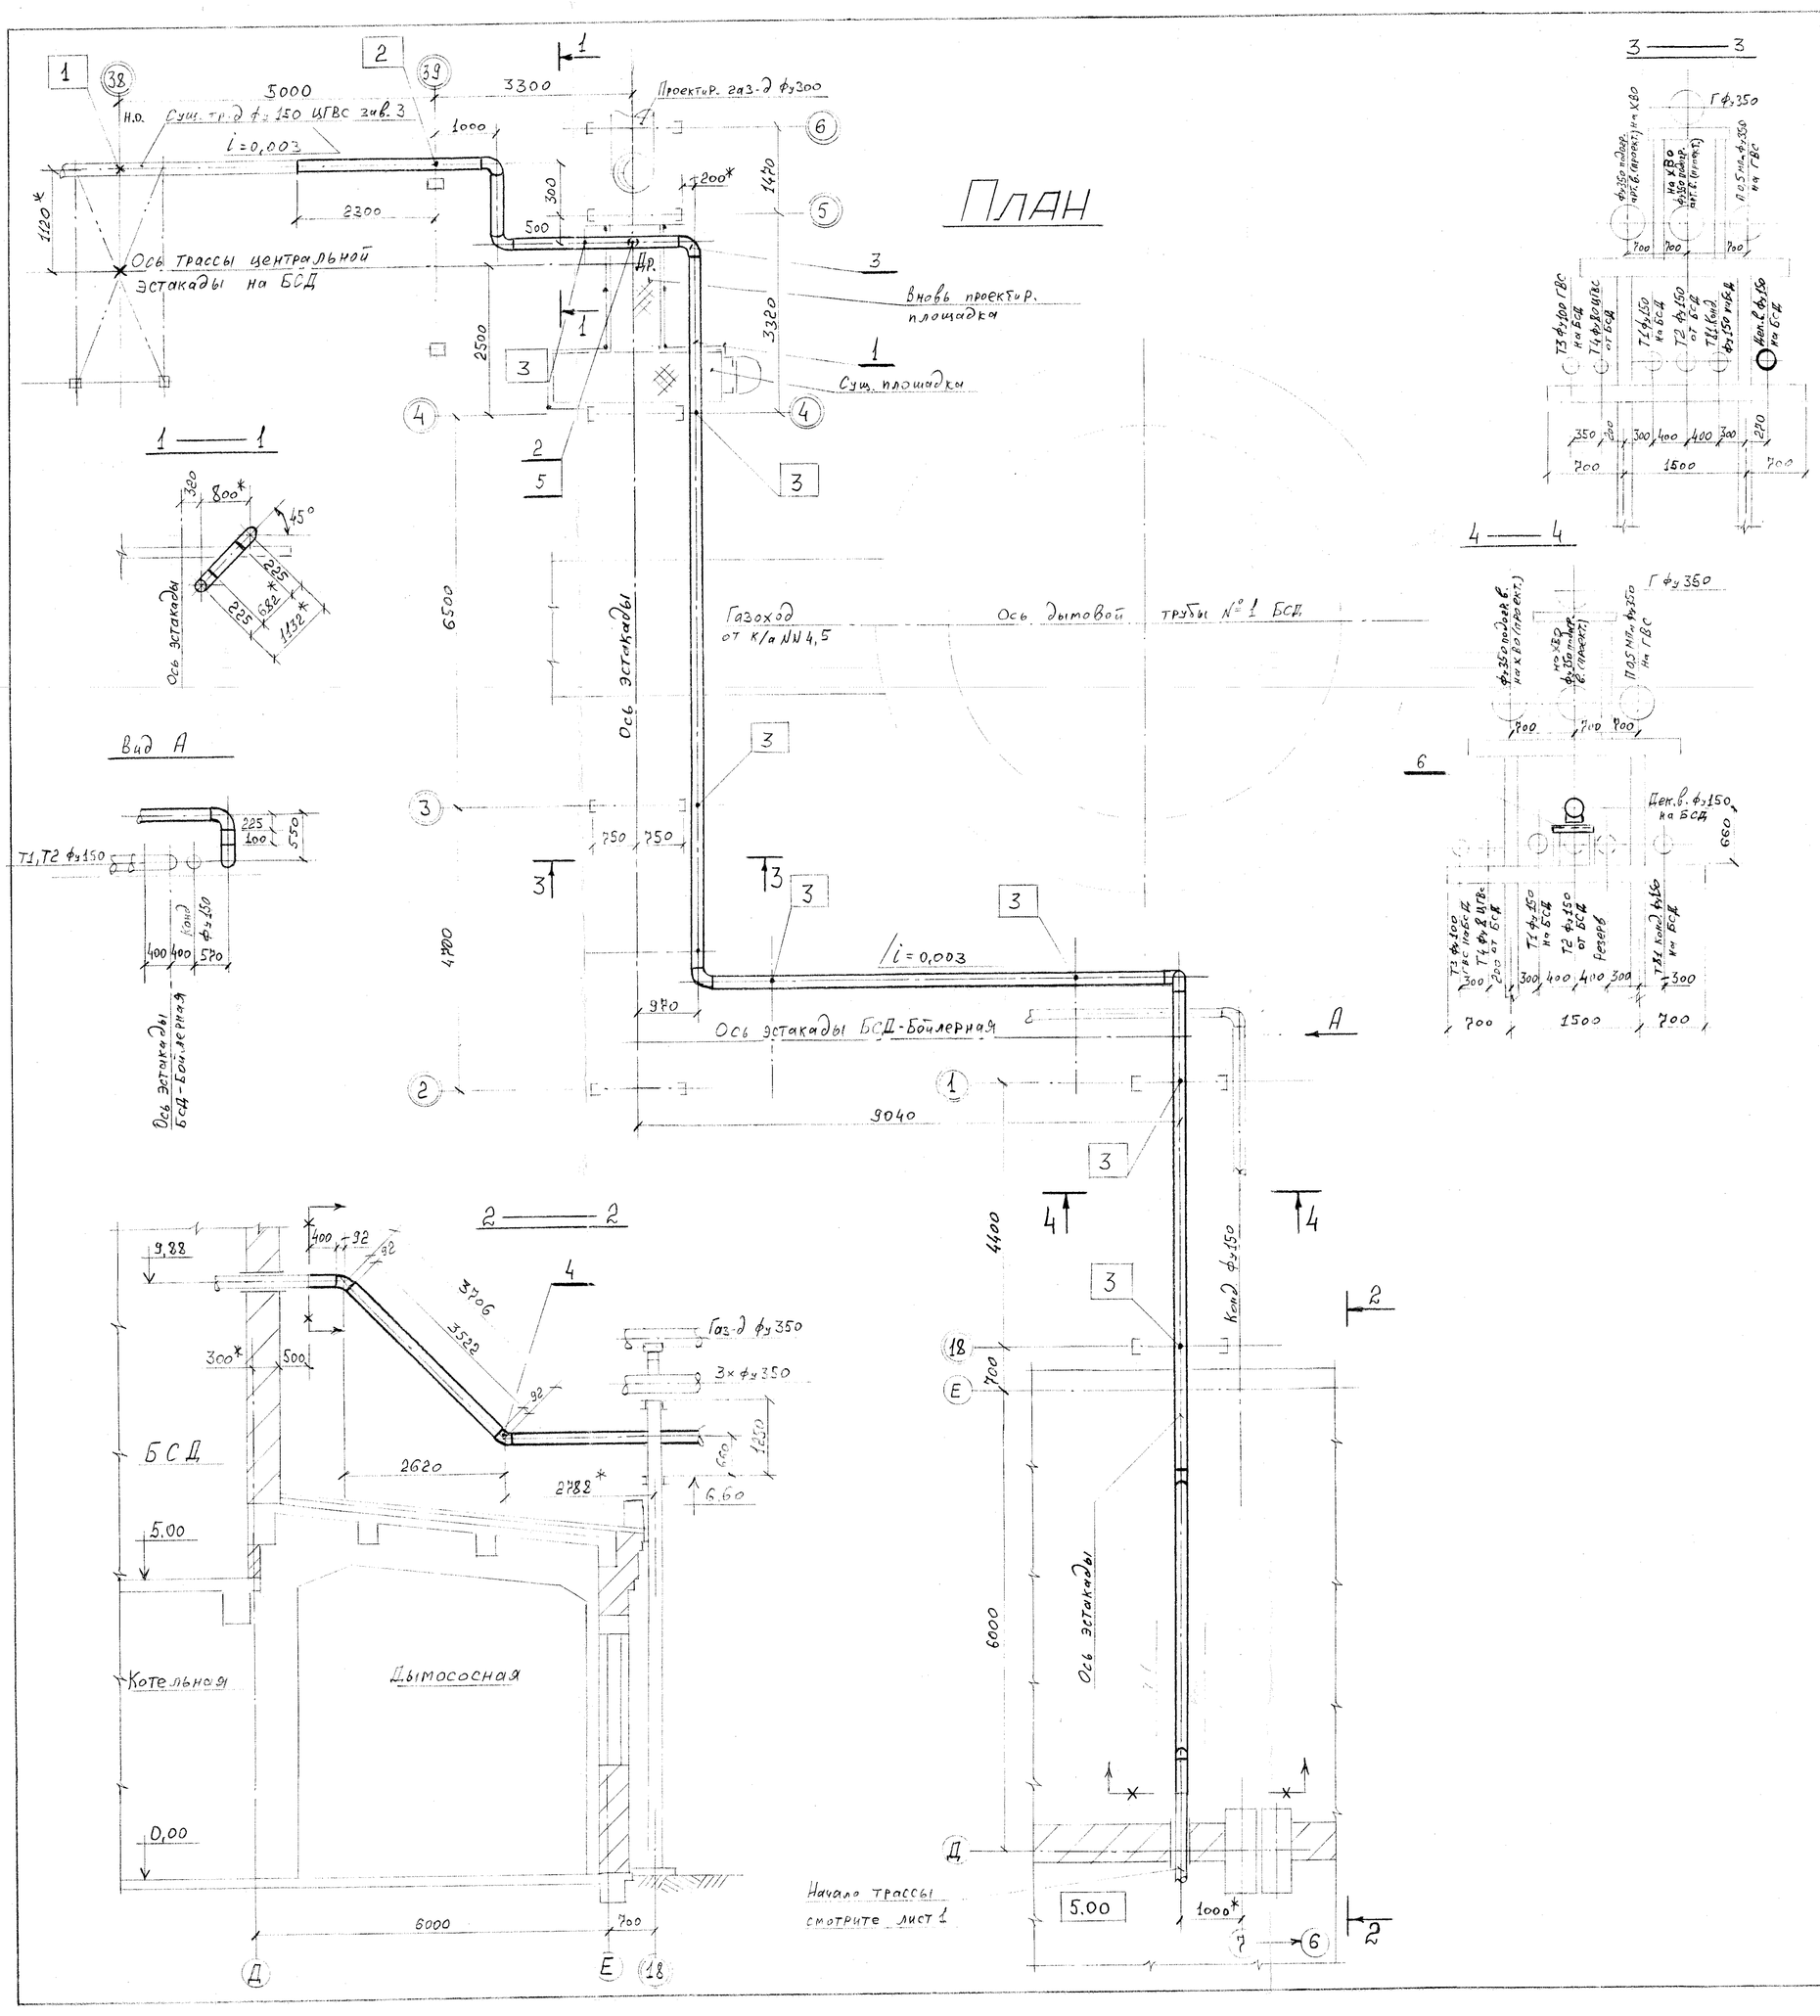

Спецификация

Табл. 1

Поз.	Обозначение	Наименование	Кол.	Материал	Масса, кг Ед.	Масса, кг Общ.	Прим.
1	ГОСТ 10705-91 ГРВ.	Труба 159×4,5 п.м.	42	Сталь 20 ГОСТ 1050-88	17,15	720,3	
2	То же	Труба 25×2 п.м.	0,5	То же	1,13	0,57	
3	ГОСТ 17375-2001	Отвод 90-159×4,5	6	—"—	6,4	38,4	
4	То же	Отвод 45-159×4,5	2	—"—	3,2	6,4	
5	10-11-3	Клапан запорный проходной ф150, ф100	1	СБ	6,0	6,0	
6	ГОСТ 8240-97	⊏ N8 L=250 мм	2	Ст 3 ГОСТ 380-05	5,3	10,6	
	ГОСТ 9467-75	Электроды		Э-42		2,8	

Итого - 790,07 кг

Ведомость опор

Табл. 2

Поз.	Обозначение	Наименование	Дж.	Кол.	Нагрузка, кГ Рр	Нагрузка, кГ Рт	Масса, кг Ед.	Масса, кг Общ.	Прим.
1	15 ОСТ 34-10-616-93	Неподвижная опора	159	1	325	325	2,1	2,1	
2	То же	Скользящая опора	159	1	250	250	2,1	2,1	
3	ОТ ОСТ 34-10-615-93	Скользящая опора	159	8	250	250	0,85	6,8	

Итого - 11,0 кг

1. Начало трассы трубопровода подпитки дек. водой ОСО и общие данные смотрите чертеж № 03-2306 лист 1.
2. Данный чертеж выполнен на продолжение участка трубопровода подпитки дек. водой ОСО по существующей эстакаде БСД-Бойлерная чертеж № 319292 опорные стойки 18,1÷6 и по центральной эстакаде опорные стойки 38÷39 чертежи №№ 3583-97-77058-ТС листы 1, 3, 9, 12.
3. Далее для трассы трубопровода подпитки дек. водой ОСО используется существующий трубопровод ИГВС завод № 3 ф150 на участке опорных стоек центральной эстакады №№ 34÷38 чертежи №№ 3583-97-77058-ТС и на опорных стойках №№ 15÷24 чертежи №№ 3583-97-76951.

				03-2306			
				ЗАО „СГК". Реконструкция			
Гл. инж.	Андропов			Циркуляционная система охлаждения БСД-БВД 1 оч. расширения	Стадия	Лист	Листов
Нач. отд.	Цанин				РД	8	15
Нач. гр.	Порошин		г.97 2012	Трубопровод подпитки деминерализированной водой ОСО	СГК ОРиРП		