




План на отметке 0,000 до перепланировки

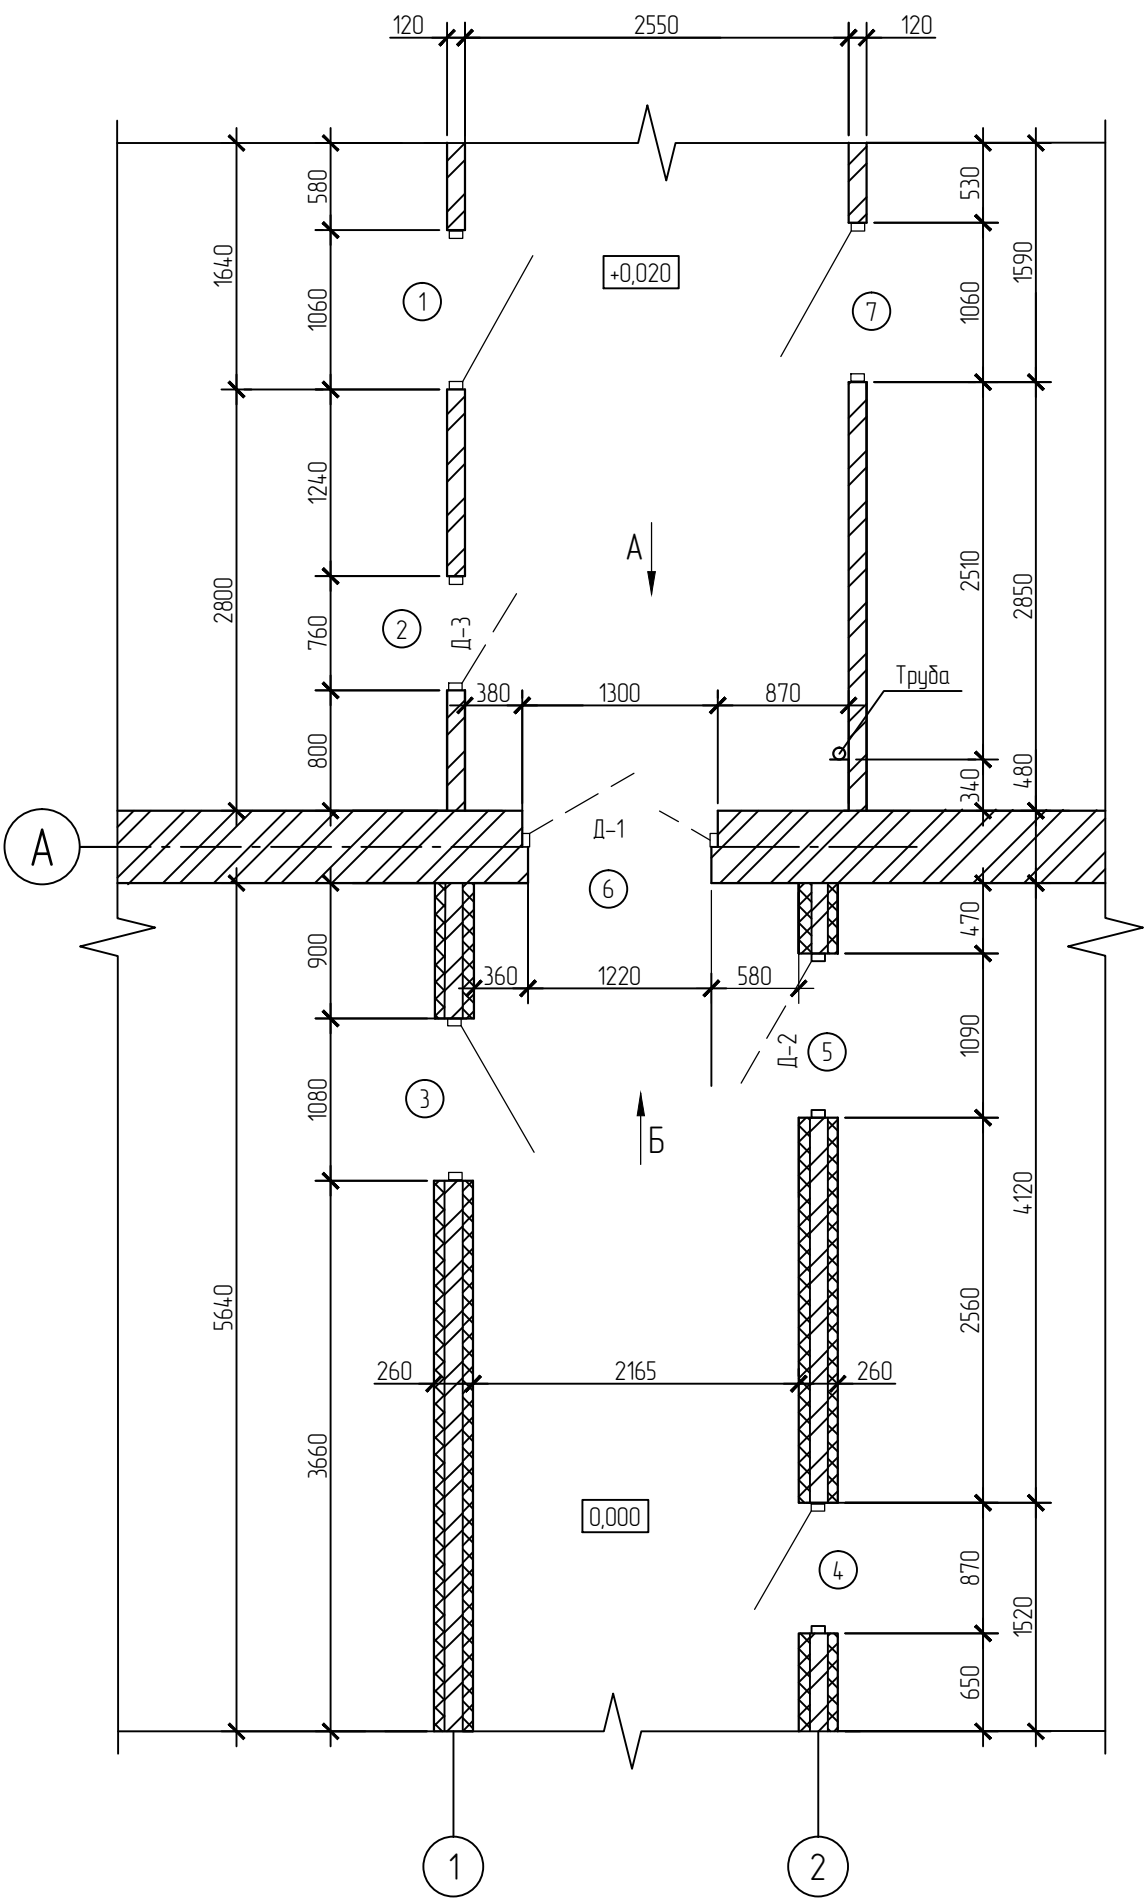

Вид А

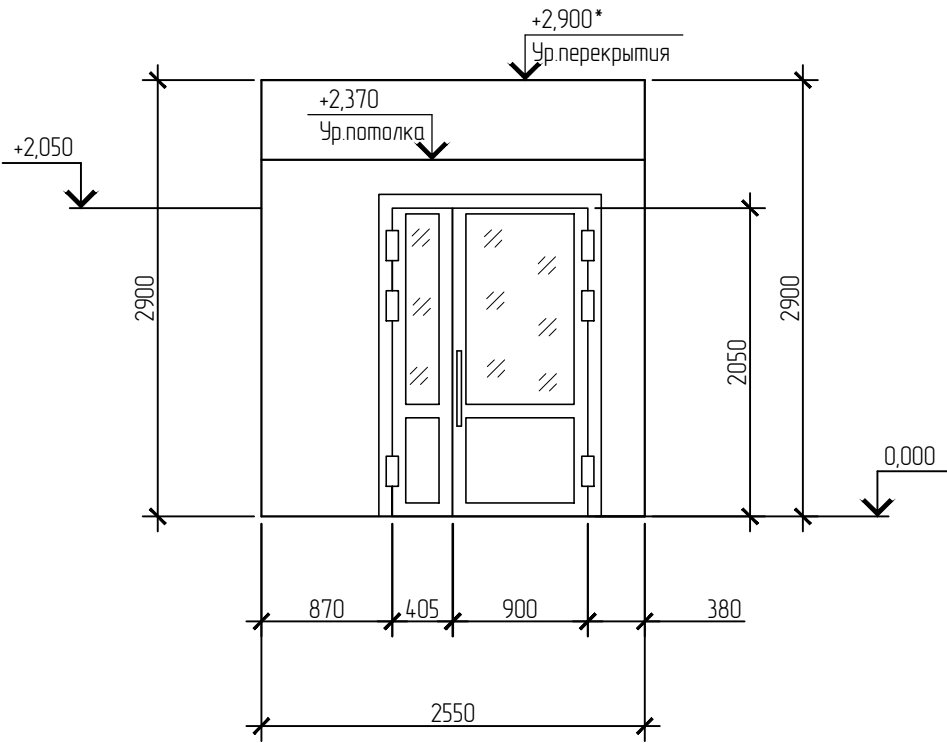

Вид Б

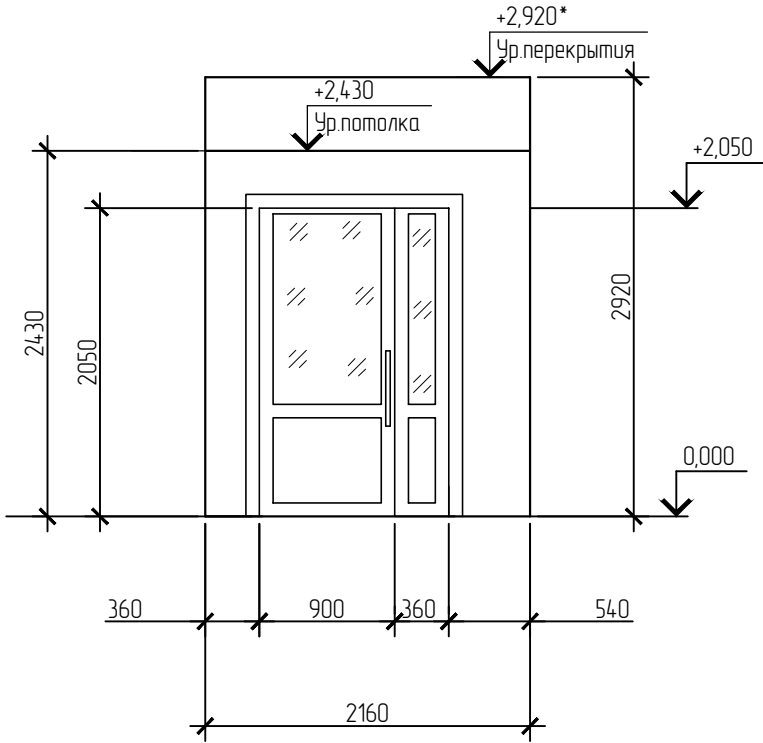

Ведомость проемов дверей

Поз.	Размер проема, мм
1	1060x2050(h)
2	760x2050(h)
3	1080x2050(h)
4	870x2050(h)
5	1090x2050(h)
6	1300x2050(h)
7	1060x2050(h)

- 1 Общие указания см. лист 1.
2 Дверные блоки Д-2, Д-3 перевешиваются.
3 Дверной блок Д-1 демонтируется.
4 Размеры, обозначенные звездочкой, уточнить по месту.

						159-2012-АС			
						Устройство тамбур-шлюза с оборудованием системы вентиляции в здании МАУЗ "Городская больница №9" г. Пермь по адресу: г. Пермь, ул. Ким, 2.			
Изм.	Кол.уч.	Лист	№ док.	Подп.	Дата		Стадия	Лист	Листов
Разраб.		Макаров			04.13		Р	2	
						План на отм. 0,000 до перепланировки	 ООО "Альфа-проект" г. Пермь		