




План на отметке 0.000 после перепланировки

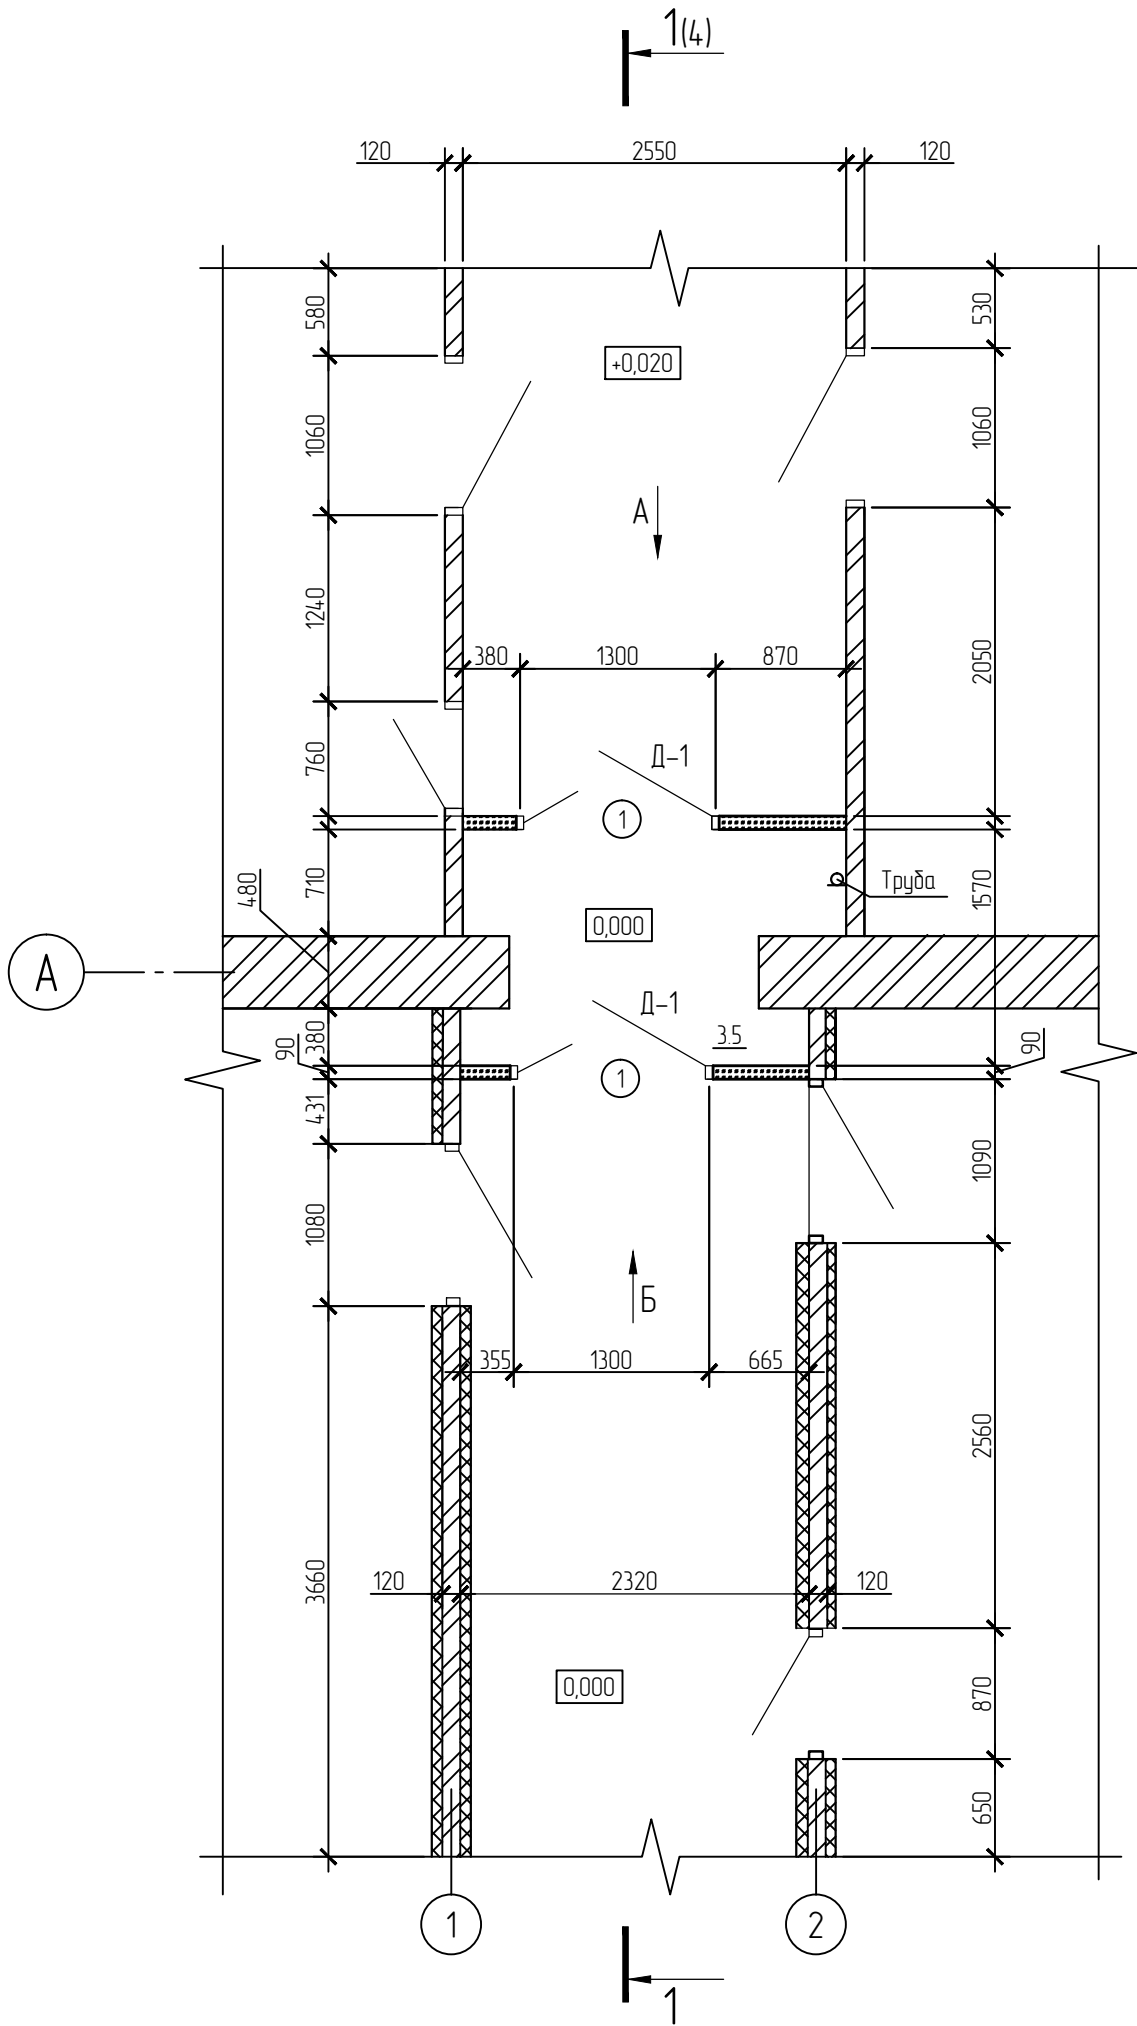

Вид А

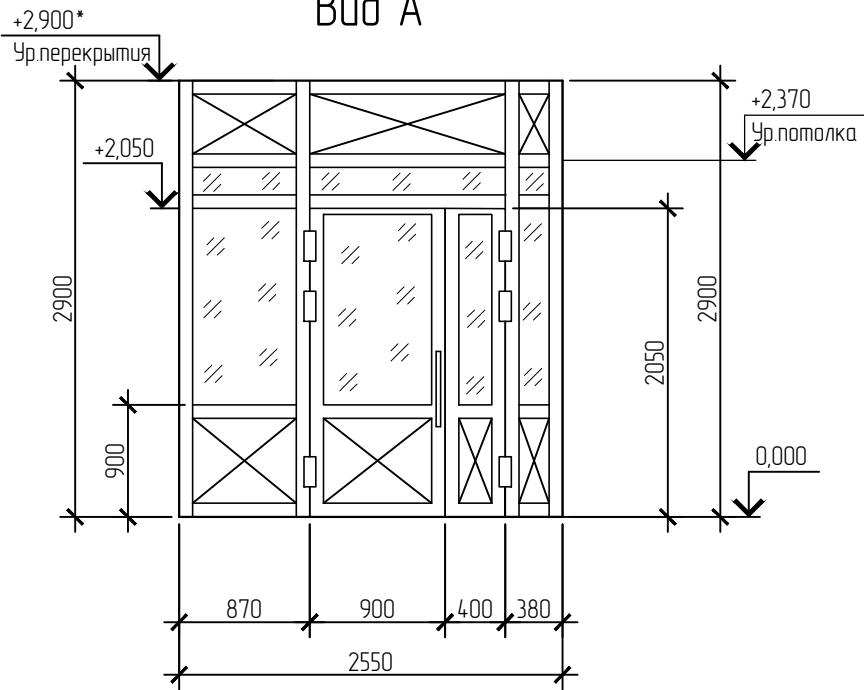

Вид Б

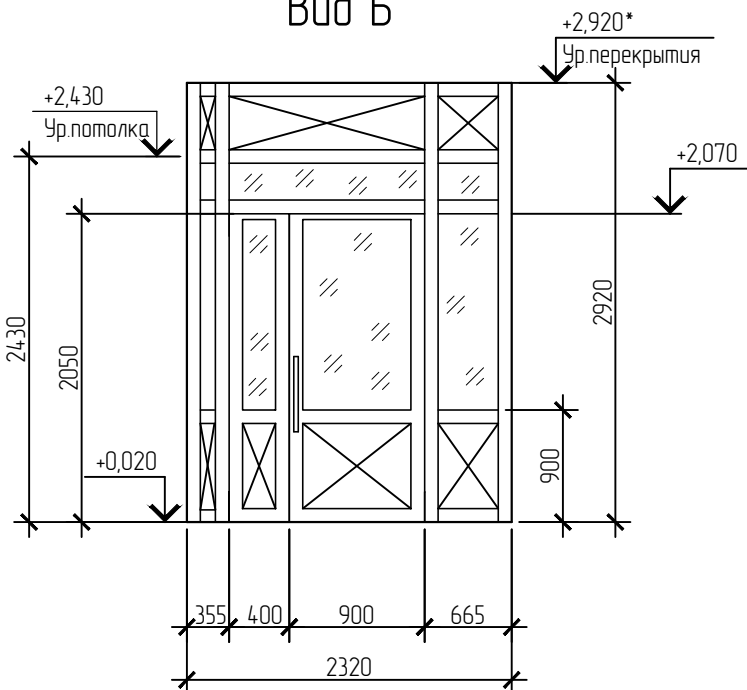

Ведомость проемов

Поз.	Размер проема, мм
1	1300x2050(н)

Спецификация элементов заполнения дверных проемов

Поз.	Обозначение	Наименование	Кол.	Масса, ед., кг	Примечание
Д-1		Дверь Д 20,5-13 (2050x1300)	2		

- 1 Общие указания см. лист 1.
2 Размеры, обозначенные звездочкой, уточнить по месту.
3 Площадь тамбур-шлюза S=3,5 м2.

						159-2012-АС		
						Устройство тамбур-шлюза с оборудованием системы вентиляции в здании МАУЗ "Городская больница №9" г. Пермь по адресу: г. Пермь, ул. Ким, 2.		
Изм.	Кол.уч.	Лист	№ док.	Подп.	Дата		Стадия	Лист
Разраб.	Макаров				04.13		Р	3
						План на отм. 0,000 после перепланировки		
						ООО "Альфа-проект" г. Пермь		