




Разрез 1-1

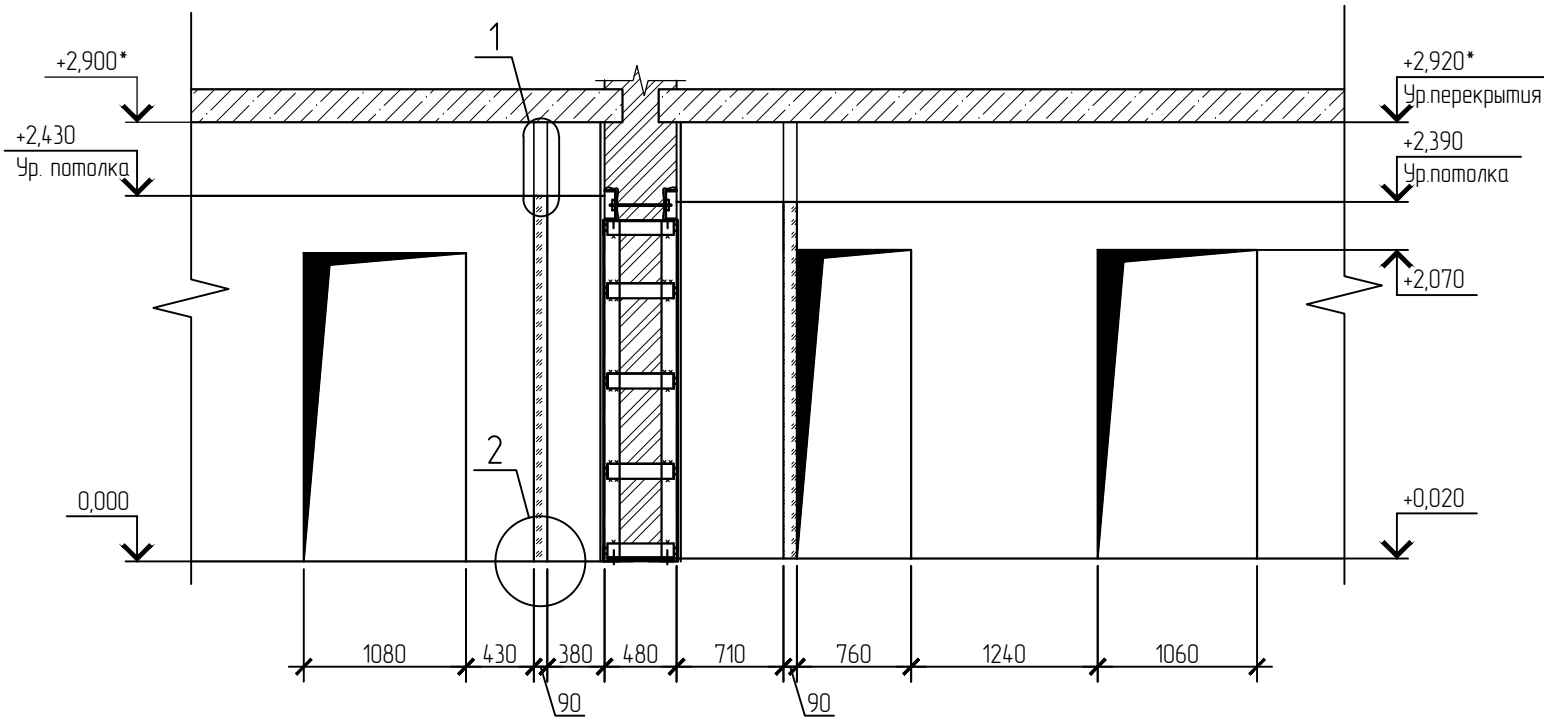


Узел крепления перезорудки к потолку

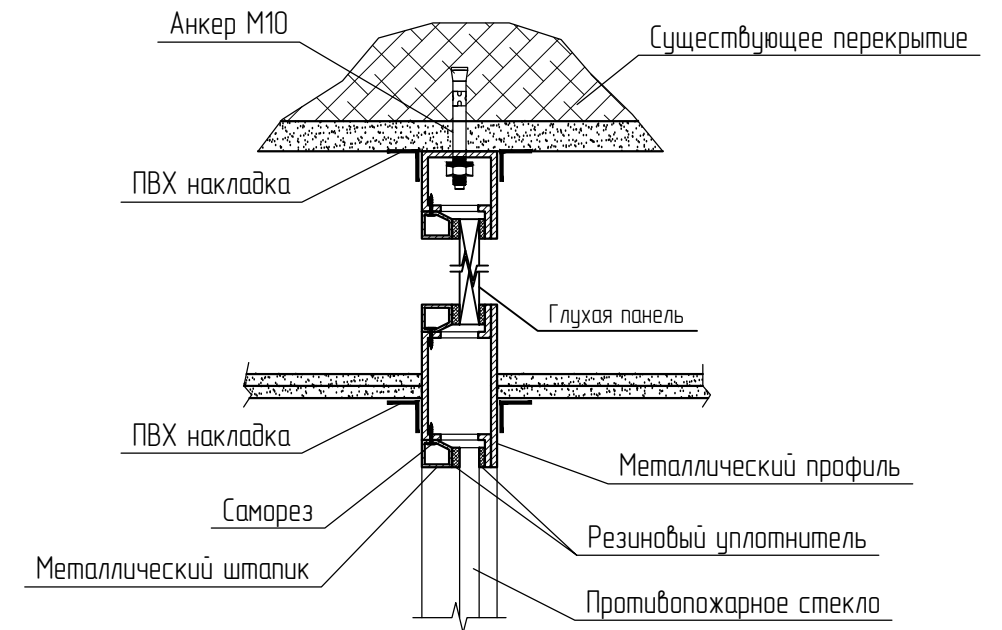

Узел крепления перегородки к полу

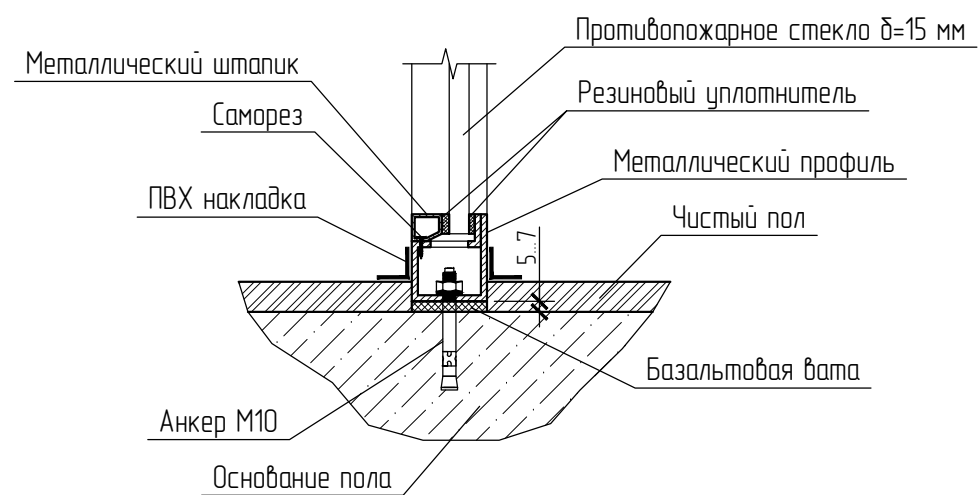

- 1 Общие указания см. лист 1.
2 Размеры, обозначенные звездочкой, уточнить по месту.

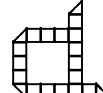						159-2012-АС		
						Устройство тамбур-шлюза с оборудованием системы вентиляции в здании МАУЗ "Городская больница №9" г. Пермь по адресу: г. Пермь, ул. Ким, 2.		
Изм.	Кол.уч.	Лист	№ док.	Подп.	Дата	Стадия	Лист	Листов
Разраб.		Макаров			04.13	Р	4	
							ООО "Альфа-проект"	
							г. Пермь	