


Спецификация материалов

№	Наименование	ед.изм	кол-во
1	Тройник из оцинкованной стали ф125/100/125	шт	1
2	Воздуховод гибкий ф100 Aluduct 100	м.п.	1
3	Диффузор универсальный ф100, ДПУ 100	шт	1

План на отметке 0.000 после планировки

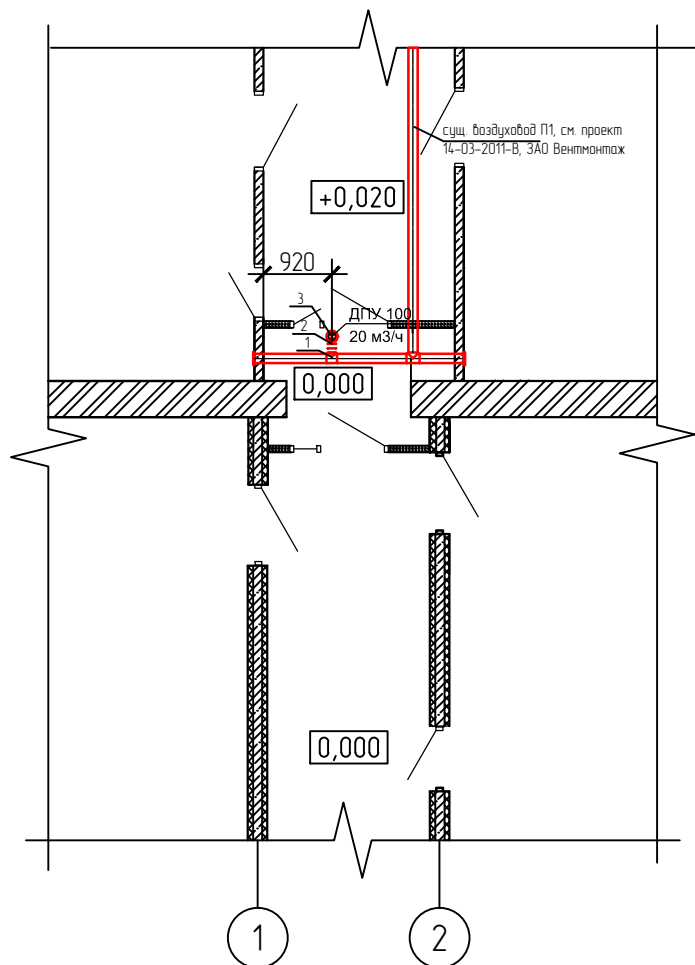

- Общие указания см. лист 1
- Диффузор ДПУ 100 закрепить в потолке на отм. +2.370

159 - 2012 - 0В

Устройство тамбур-шлюза с оборудованием системы вентиляции в здании МАУЗ "Городская больница №9" г. Перми по адресу: г. Пермь, ул. Ким, 2.

Изм.	Кол.уч.	Лист	№ док.	Подп.	Дата	Стадия	Лист	Листов
Разраб.		Горелик			03.13	Р	2	
План тамбур-шлюза после планировки, вентиляция						ООО "Альфа-проект" г. Пермь		