


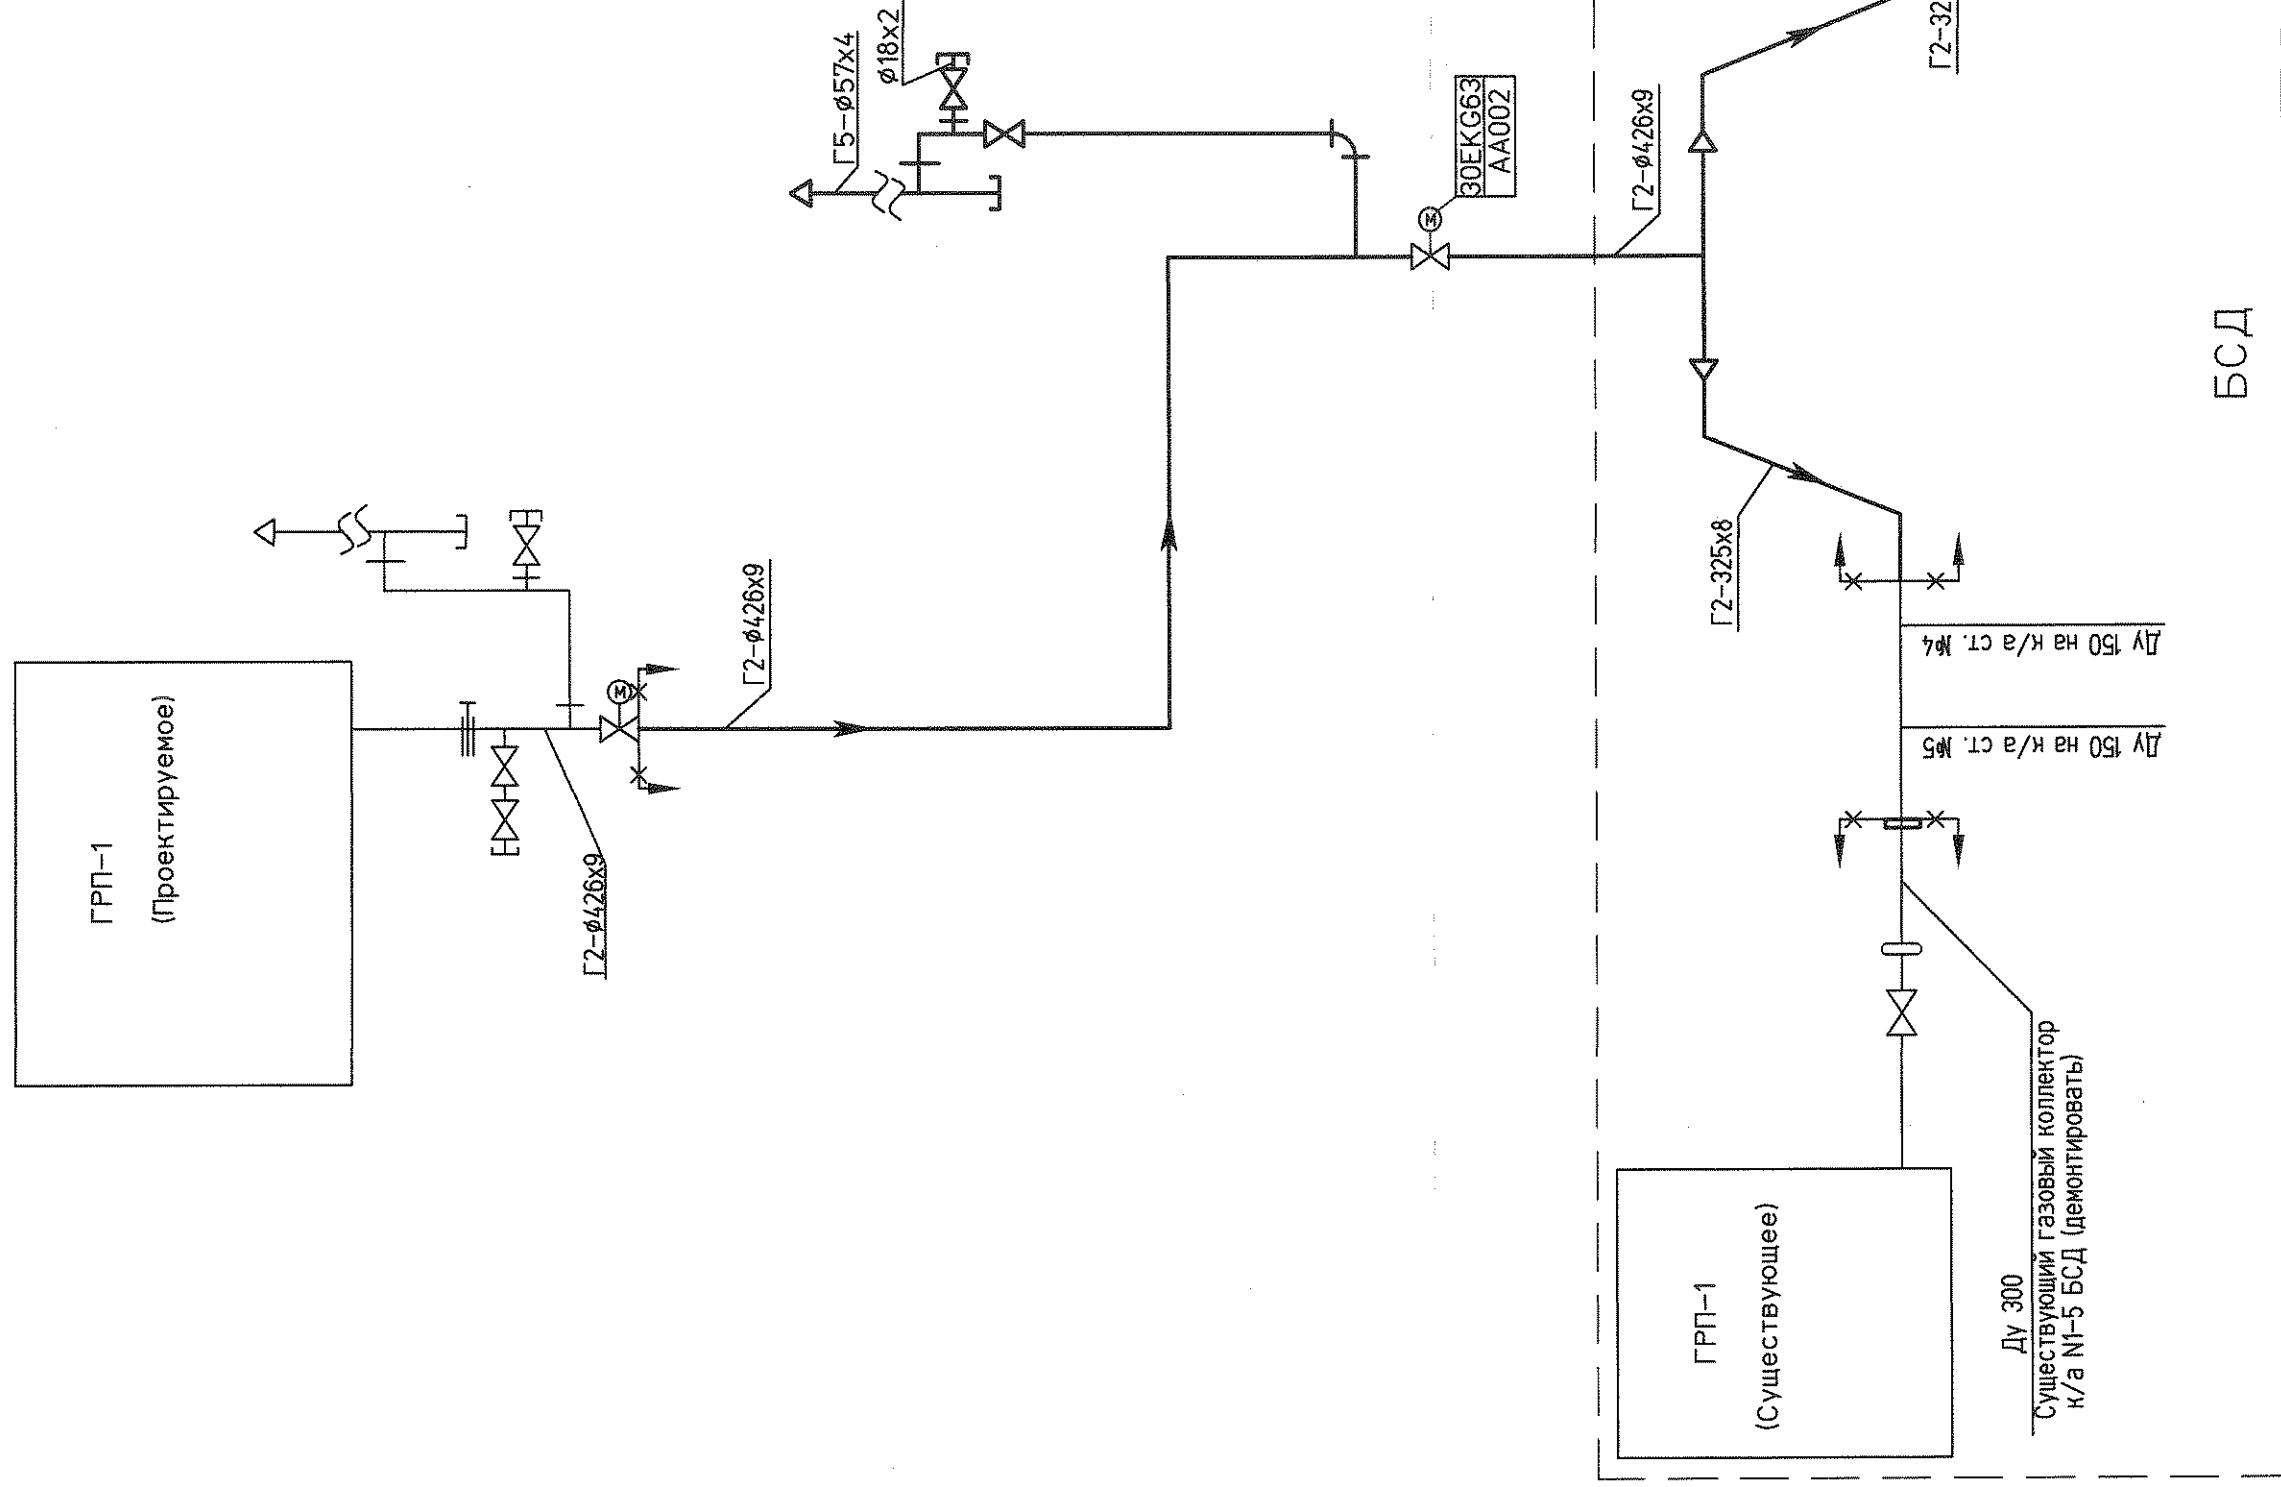

								1350.12.38.A-30UER-1211-AS	
								Объекты III очереди строительства ЗАО "СГК" (ТЭЦ)	
Изм.	Колуч.	Лист	№ док.	Подп.	Дата	Наружный газопровод среднего давления от ГРП-1 до БСД			
						Стадия	Лист	Листов	
						р	4		
Н.контр.	Михеев	<i>Суров</i> 14.05.13				Функциональная схема			
Нач.отд.	Фомин	<i>Суров</i> 14.05.13							
Проверил	Швабинская	<i>Суров</i> 14.05.13							
Разработал	Куревина	<i>Суров</i> 14.05.13							
						 ОТКРЫТОЕ АКЦИОНЕРНОЕ ОБЩЕСТВО ИНСТИТУТ НЕФТЕЭЛЕКТРОПРОЕКТ НИЖНИЙ НОВГОРОД			