



Фрагмент общего вида

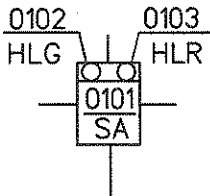


Перечень монтажных единиц

Номер монтажных единиц	Перечень монтажных единиц	Обозначение по схеме	Место надписи	Наименование монтажных единиц (текст надписи)	Номер полных схем
1	2	3	4	5	6
0101 0102 0103	30EKG63 AA002	SA HLG HLR	Рамка	Затвор на трубопроводе подвода газа к БСД	л.6

Фрагмент рядов зажимов

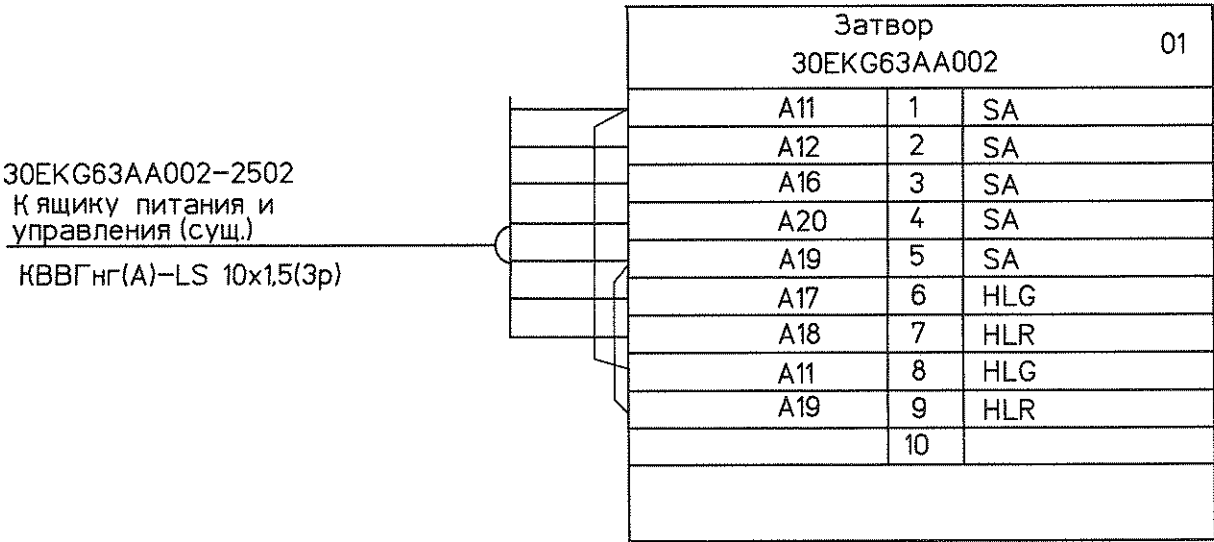

Фрагмент полной электрической схемы

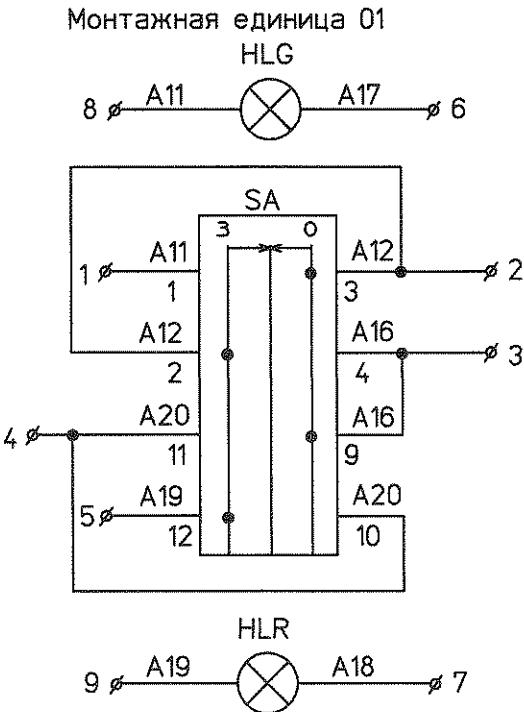

1 Номер монтажной единицы и расположение аппаратуры показано условно, без учета существующей аппаратуры, уточняется при монтаже.

2 Под каждым аппаратом установить рамку для надписи. Текст надписи в рамках соответствует перечню монтажных единиц.

						1350.12.38.A-30UER-1211-AS
						Объекты III очереди строительства "СГК" (ТЭЦ)
Изм.	Кол.уч.	Лист	Рядок	Подп.	Дата	Наружный газопровод среднего давления от ГРП-1 до БСД
						Стадия Лист Листов
						р 7
Н.контр.	Михеев					Фрагмент : обвязки и установки
Нач.отд.	Фомин					оборудования в существующем
Проверил	Швабинская					местном шкафу
Разработал	Куревина					