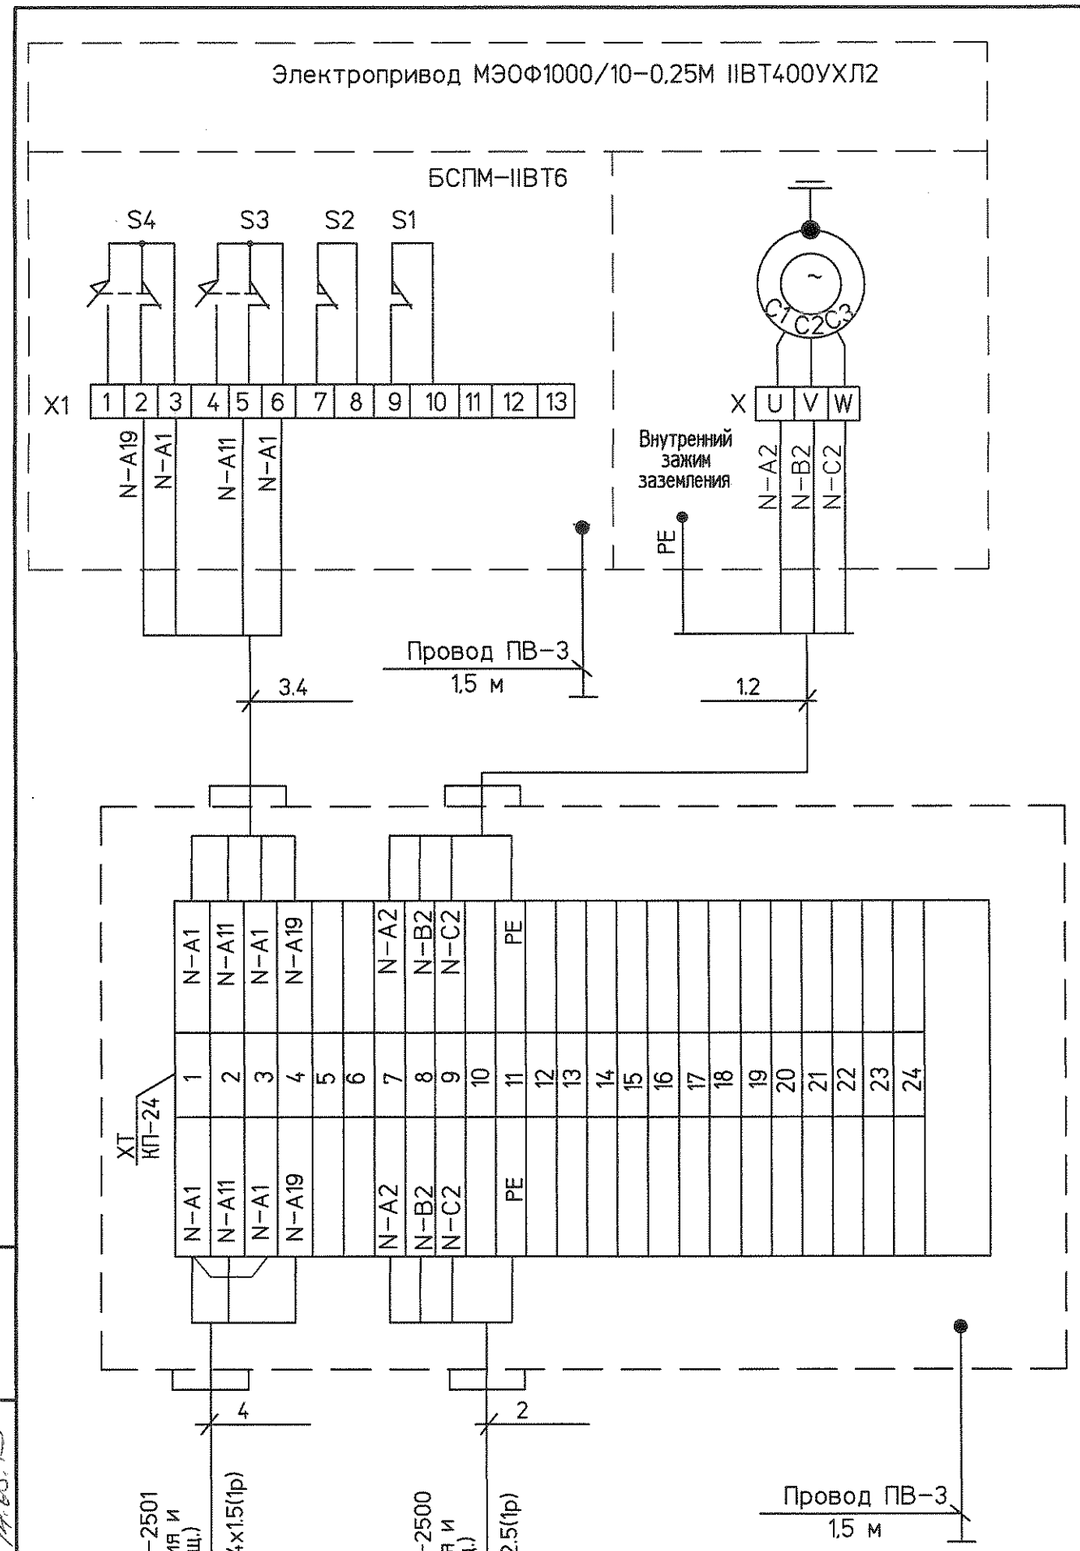

Поз. обозначение	Наименование	Кол	Примечание
XT	Коробка соединительная взрывозащищенная	1	ТУ 16-685.032-86
	КП-24-24(Г,Д,З,Ж)380 У1		(ИМШБ.685552.001 ТУ)
1	Кабель КВВнг(А)-LS 4х1,5 ТУ 16.К46-017-2003.	2м	
2	Металлорукав Р3-Ц-Х-15 ТУ 22-5570-83	2м	
3	Кабель КВВнг(А)-LS 4х1,0 ТУ 16.К46-017-2003.	2м	
4	Металлорукав Р3-Ц-Х-15 ТУ 22-5570-83	2м	
5	Провод ПВ-3 1х6,0 желто-зеленый	3м	Монтажные материалы для заземления
6	Наконечник 6-6-4 М УХЛ3	4	
7	Болт М6-6g 30.36.019 (S10)	4	
8	Шайба А.6.06.019	4	
	Шайба пружинная 6 65Г019	4	
	Гайка М6Н.4.019(S8)	4	

1 Схема выполнена для затвора поз. 30EKG63AA002.

2 N- в маркировке кабеля обозначает позицию затвора.

3 Заземление данного электродвигателя, металлорукава и защитных труб выполнить заземляющим проводником. Заземляющий проводник присоединить к контуру защитного заземления или любой металлической конструкции, соединенной с контуром защитного заземления данного помещения.

Инв. № подл.	Подпись и дата	Взам. инв. №
83374	14.05.13	

Изм.	Кол.уч.	Лист	№док.	Подп.	Дата
Н.контр.		Михеев			07.05.13
Нач.отд.		Фомин			07.05.13
Проверил		Швабинская			07.05.13
Разработал		Куревина			7.05.13

1350.12.38.А-30UER-1211-AS

Объекты III очереди строительства ЗАО "СГК" (ТЭЦ)

Наружный газопровод среднего давления от ГРП-1 до БСД

Стадия	Лист	Листов
р	9	

Монтажная схема в части привода МЭОФ для затвора поз.30EKG63AA002

ОТКРЫТОЕ АКЦИОНЕРНОЕ ОБЩЕСТВО ИНСТИТУТ ТЕПЛОЭЛЕКТРОПРОЕКТ НИЖНИЙ НОВГОРОД