




Вид спереди
Дверь не показана

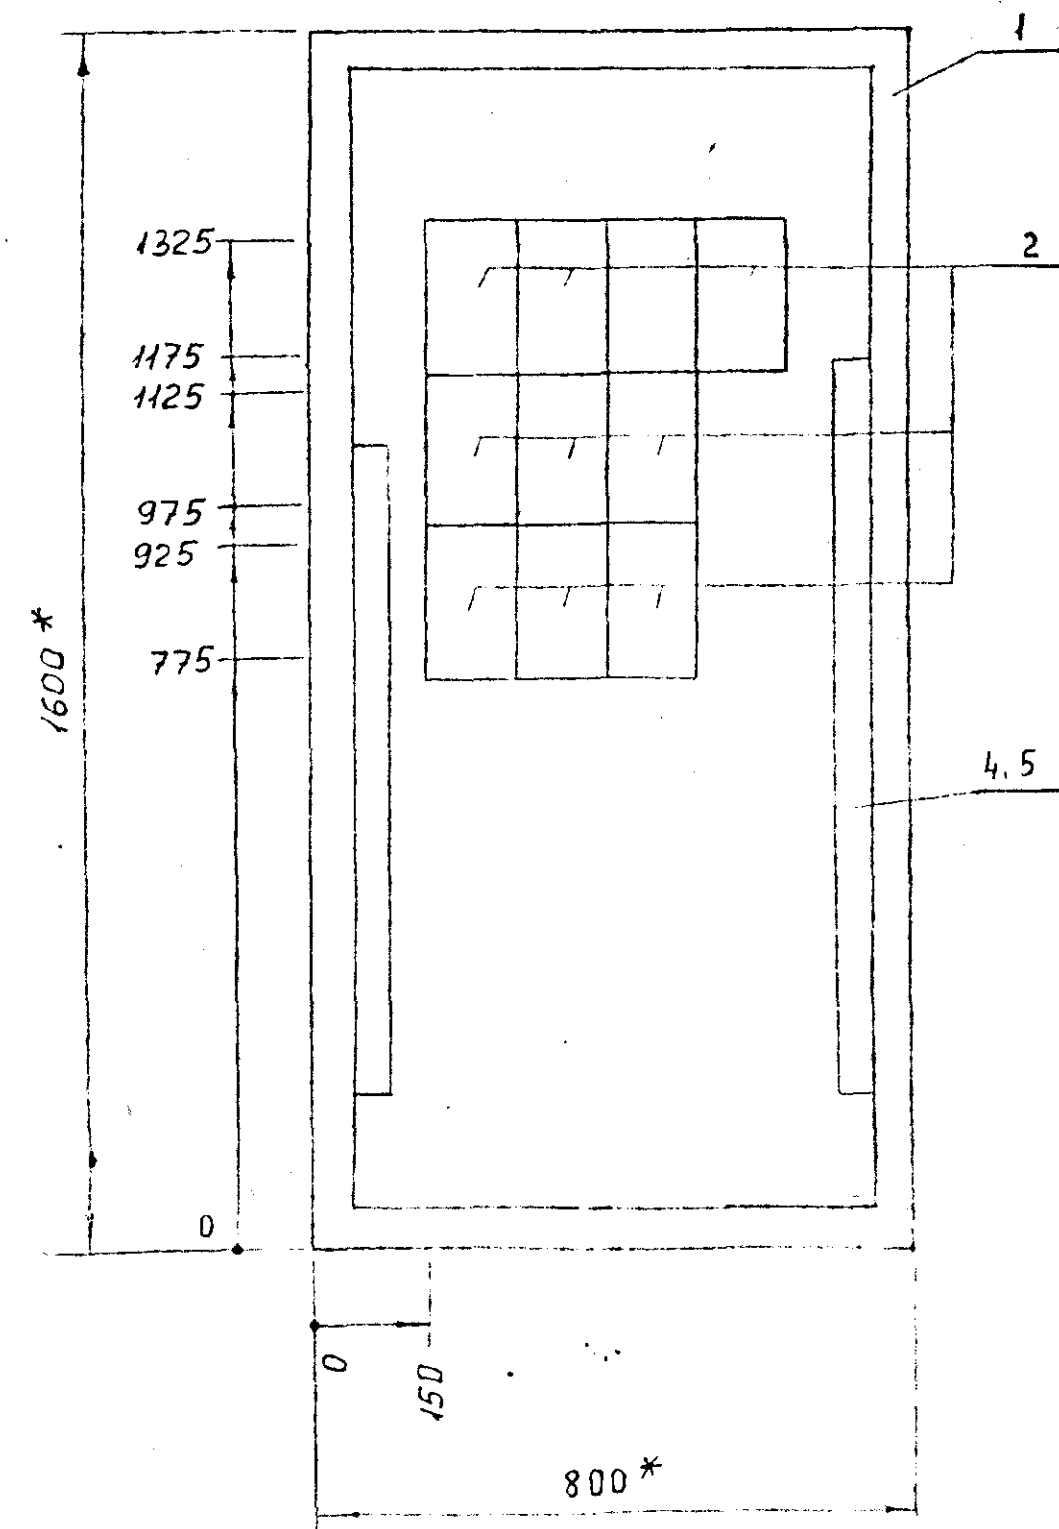

Дверь шкафа

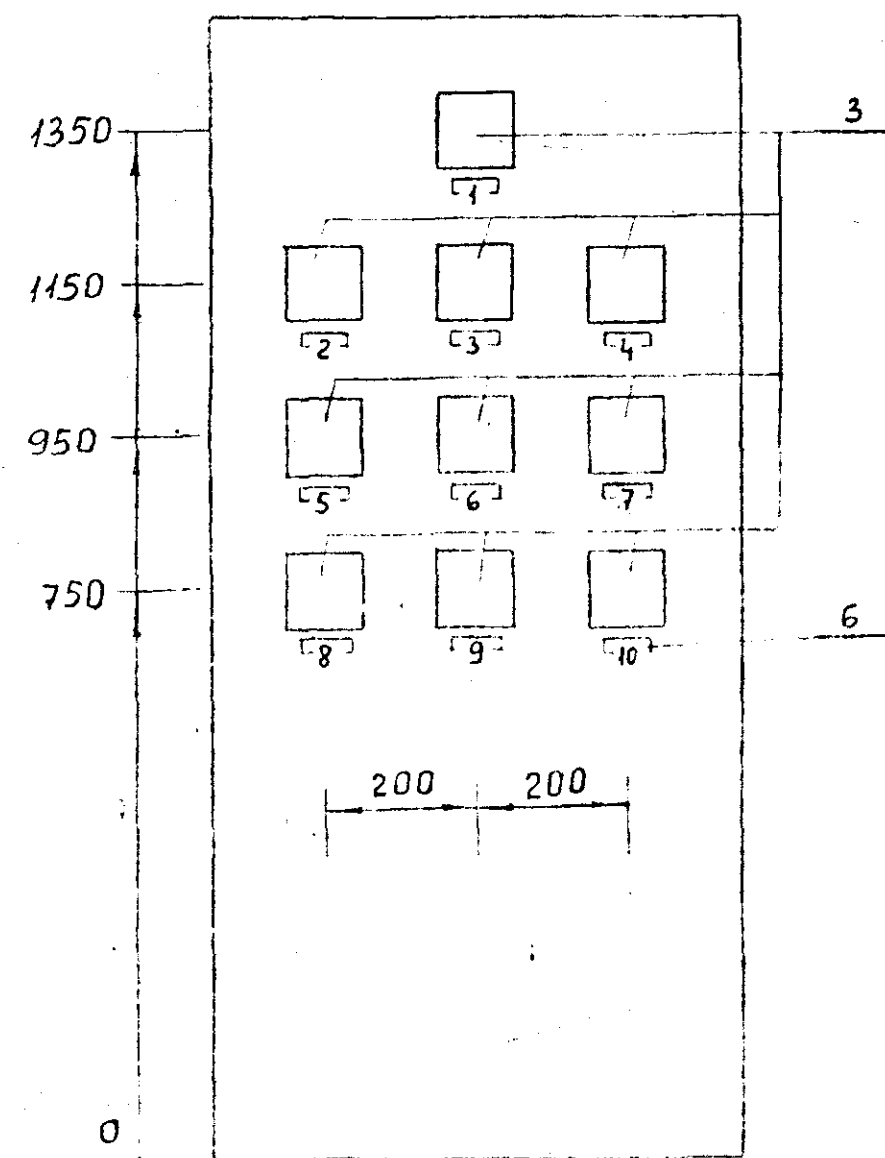

Вырез в щите
к поз. 3

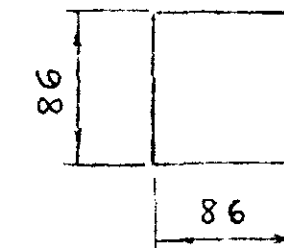

Примечания

- 1 * Размеры для справок
2. Окраску шкафа выполнить по НТД завода-изготовителя

Изм. № подл.	Подп. и дата	Взам. инв. №
08-02 882		

Инв. № 08-02882

0503-292А-АЭЛ6					
ФГУП «Комбинат «Электрохимприбор»					
Изм.	Корж.	Лист	Листов	Подп.	Дат.
1. спец.	Заварзин	1	1	1	1
Разработал	Константинов	1	1	1	1
Проверил	Ефремова	1	1	1	1
Н.контр.	Галахов	1	1	1	1
Здание 292А/3 (реконструкция)				Стадия	Лист
				Р	27
Шкаф КИП Сборочный чертеж				ФГУП "ГИ "ВНИПИЭТ"	