

K-56 КВВГнг 27х1,5  
Шкаф ШРК в пом. 131а



K-130 Комплект ИРТВ-5215 (10м)  
Преобразователь  
измерительный ВМК 5  
к.т. К-126ТО1

K-131 Комплект ИРТВ-5215 (10м)  
Преобразователь  
измерительный ВМК 6  
к.т. К-127ТО1

K-132 Комплект ИРТВ-5215 (10м)  
Преобразователь  
измерительный ВМК 7  
к.т. К-128ТО1

K-133 Комплект ИРТВ-5215 (10м)  
Преобразователь  
измерительный ВМК 8  
к.т. К-131ТО1

K-134 Комплект ИРТВ-5215 (10м)  
Преобразователь  
измерительный ВМК 9  
к.т. К-131аТО1

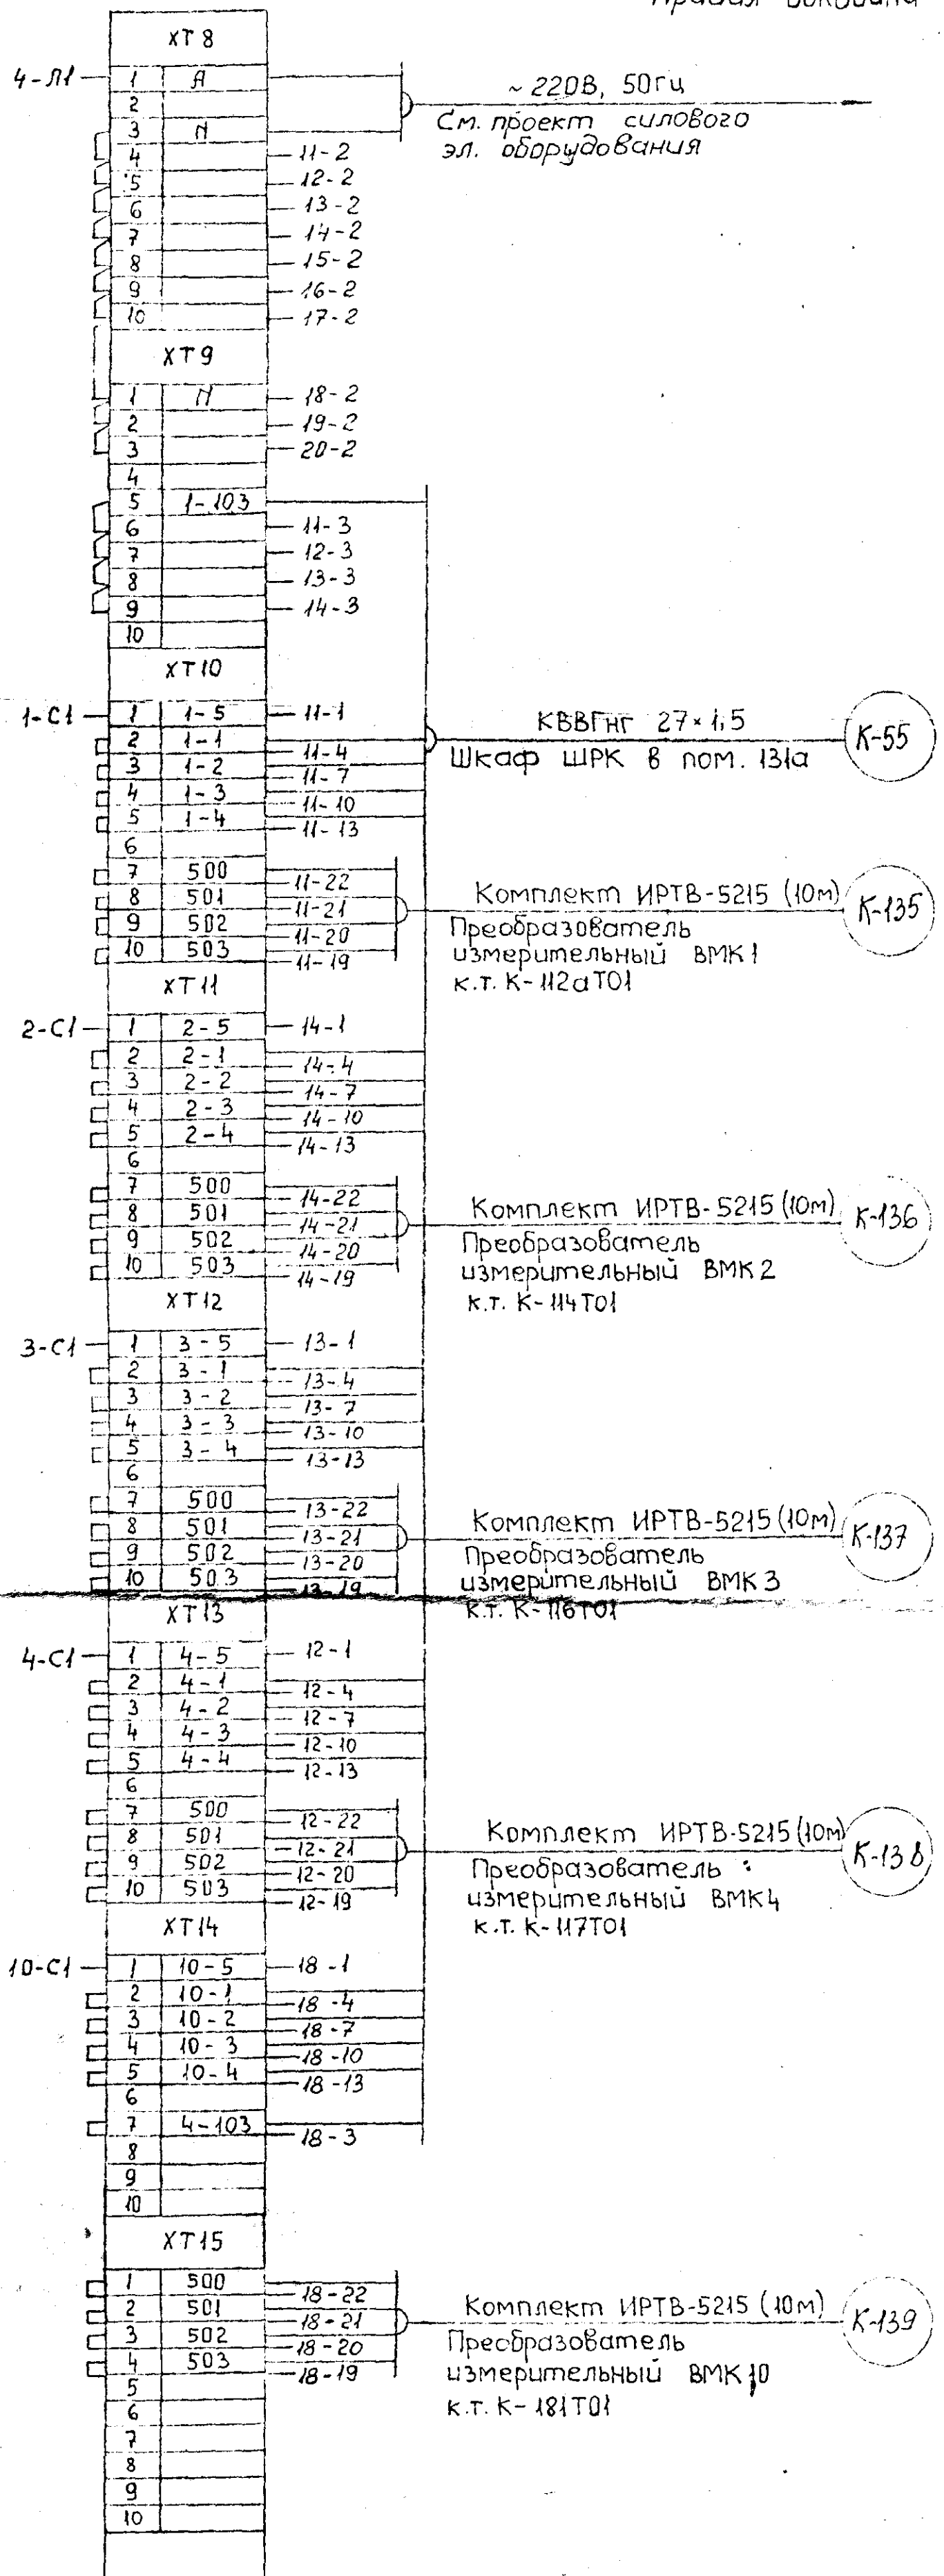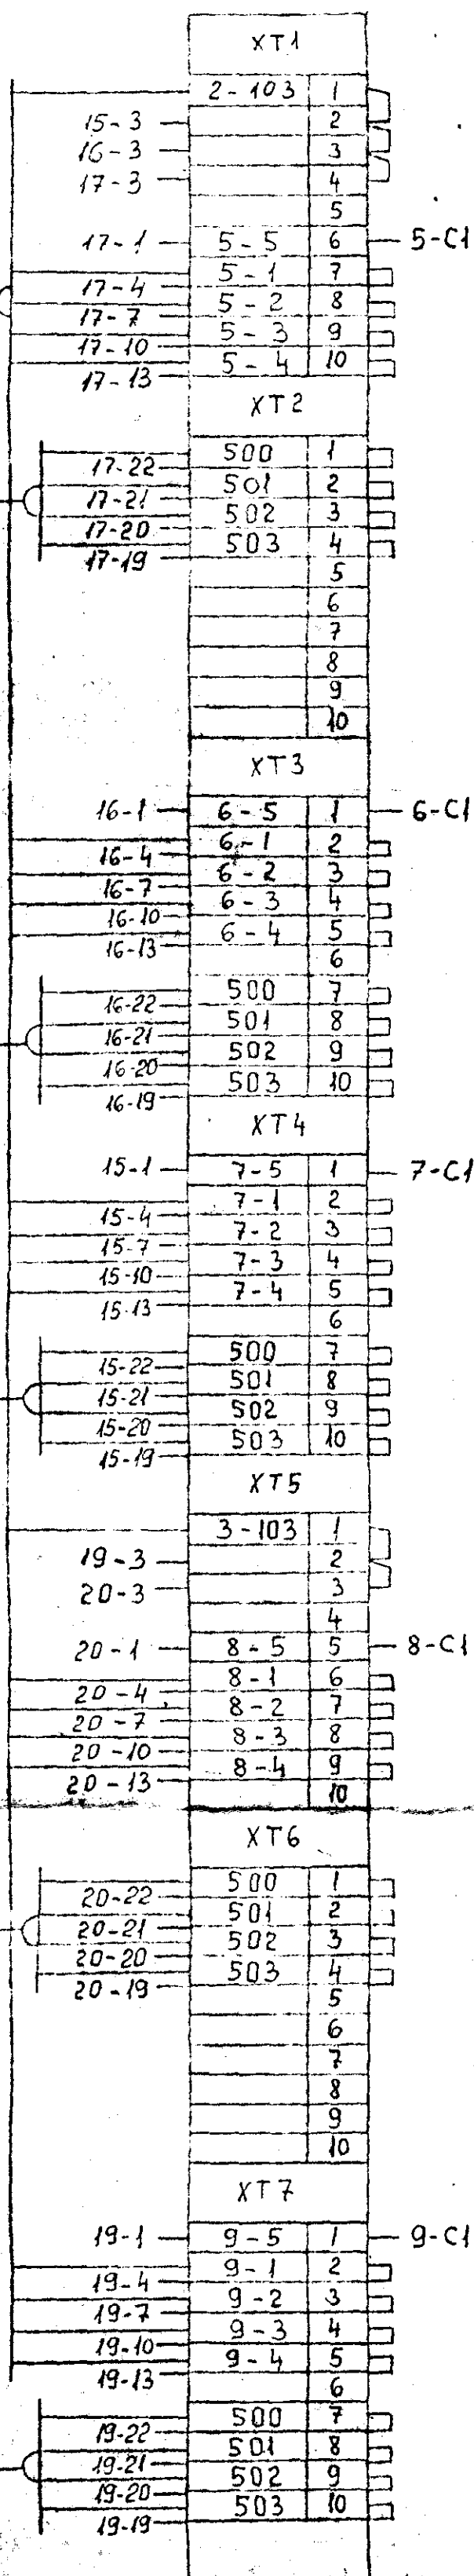

Инв. № 08-02882.

0503-292А-АЭЛ6					
ФГУП «Комбинат «Электрохимприбор»					
Изм.	Кол.	Лист	Челок	Подп.	Дата
Гл. спец.	Заварзин				
Здание 292А/3 (реконструкция)				Страница	Лист
Шкаф КИП Схема эл. соединений (начало)				Р	30
ФГУП «ГИ "ВНИПИЭТ"»					
Разработал	Коктох				
Проверил	Ефремова				
Н. контр.	Галахов				