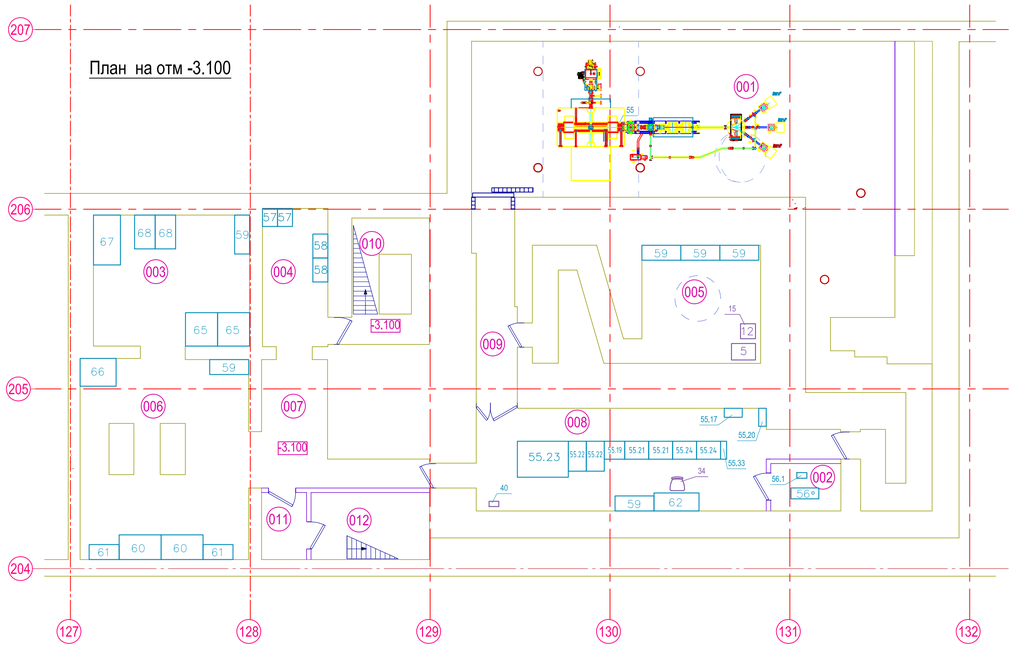



Спецификация оборудования на отм. -3,100

| Поз. | Обозначение. | Наименование. | Кол. | Масса ед. кг. | Габариты, мм | Примечание |
|---|---|---|---|---|---|---|
| 5 | СН-12 просвинцованный | Защитный свинцовый сейф | 1 | 220 | 800x550x1320 | |
| 15 | ТС-6-500x500x750 | Тумба | 1 | | 500x500x750 | |
| 12 | | Свинцовый домик | 1 | | | |
| 34 | Престик | Кресло персонала | 1 | | | |
| 40 | Сапфир 5,7л | Ультрозвуковая ванна | 1 | 7 | 325x175x330 | |
| 55 | СС-18/9М | Циклотрон | 1 | 32120 | 7580x3990x2000 | |
| 55.17 | | Гидрошкаф систем электропитания и ВЧ-питания | 1 | 60 | 300x600x600 | |
| 55.19 | | Стабилизатор напряжения | 1 | 90 | 680x600x740 | |
| 55.20 | | Распределительный пункт (Щит ввода сетевого питания) | 1 | 100 | 250x600x800 | |
| 55.21 | | Стойка питания систем внешней инжекции | 2 | 350+250 | 800x600x1860 | |
| 55.22 | | Стойка питания линз и магнитов | 2 | 2*550 | 1000x600x1720 | |
| 55.23 | | Стойка системы ВЧ-пТания | 1 | 1100 | 1700x1200x2090 | |
| 55.24 | | Стойка систем управления | 2 | 200 | 800x600x1930 | |
| 55.33 | | Шкаф системы управления мишенного комплекса | 1 | 20 | 600x200x600 | |
| 56 | FX 150 | Компрессор безмасляный | 1 | 30 | 845x320x665 | |
| 56.1 | DAU 3N | Безнагревный адсорбционный осушитель | 1 | 15 | | |
| 57 | ОД-321-О | Шкаф для одежды | 2 | | 600x500x1820 | |
| 58 | ОД-421-О | Шкаф | 2 | | 800x500x1820 | |
| 59 | | Стеллаж | 6 | | 500x1300x1855 | |
| 60 | ВС-2МФ-Д-Э | Верстак | 2 | | 825x1400x700 | |
| 61 | КД-12И | Шкаф инструментальный | 2 | | 500x1000x1900 | |
| 62 | СТ-16-1500x600x750 | Стол компьютерный | 1 | | 1500x600x750 | |
| 65 | | Тележка для перевозки грузов | 2 | | 1070x1115x415 | |
| 66 | СЭРМ | Стол электрорадиомонтажника | 1 | | 1200x930x1670 | |
| 67 | LM-1016 | Тележка штабелер | 1 | | 1665x900x2080 | |
| 68 | BV-25 ROCLA | Тележка гидравлическая виловая | 2 | | 685x1130x900 | |

ЭКСПЛИКАЦИЯ ПОМЕЩЕНИЙ

| Номер помещения | Наименование | Площадь, м² | Кат.* помещения |
|---|---|---|---|
| 001 | Циклотронный зал | 105,69 | В3 |
| 002 | Компрессорная | 6,34 | В4 |
| 003 | Помещение хранения технологической и ГП оснастки | 22,79 | |
| 004 | Раздевалка | 10,06 | |
| 005 | Зумпфовая | 23,65 | |
| 006 | Ремонтная мастерская | 34,92 | В4 |
| 007 | Коридор | 12,72 | |
| 008 | Помещение систем питания | 33,07 | В3 |
| 009 | Коридор | 9,64 | |
| 010 | Лестничная клетка № 1 | 9,84 | |
| 011 | Тамбур с подпором воздуха | 3,36 | |
| 012 | Лестничная клетка № 2 | 8,85 | |
| | ИТОГО | 275,70 | |

Взам. инв. N

Подпись и дата

Инв. N подл.

| Изм. | Кол.уч. | Лист | N док. | Подпись | Дата |
|---|---|---|---|---|---|
| Разработал | | Попова | | | 11.12 |
| Проверил | | Озимов | | | 11.12 |
| ГИП | | Коробченко | | | 11.12 |
| Норм. контр. | | Куделка | | | 11.12 |

ПНСА.158-ИОС7-ТХ

ОАО "НИИТФА", г. Москва,

Техническое перевооружение лабораторного корпуса

Создание центра по разработке, производству и инжиниринговому сопровождению оборудования для синтеза циклотронных радиофармпрепаратов

| Стадия | Лист | Листов |
|---|---|---|
| П | 1 | 1 |

План расположения оборудования на отм. -3,100

ЗАО "НПО "Спецпроект"

Формат А4х4