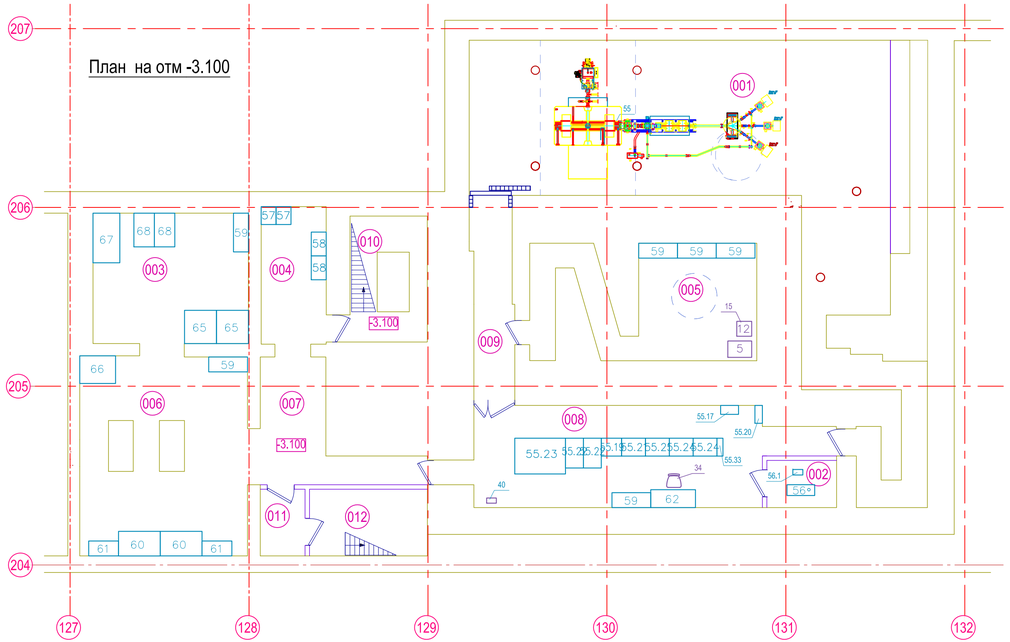


Спецификация оборудования на отм. -3,100

Поз.	Обозначение.	Наименование.	Кол.	Масса ед. кг.	Габариты, мм	Примечание
5	СН-12 просвинцованный	Защитный свинцовый сейф	1	220	800x550x1320	
15	ТС-6-500x500x750	Тумба	1		500x500x750	
12		Свинцовый домик	1			
34	Престик	Кресло персонала	1			
40	Сапфир 5,7л	Ультрозвуковая ванна	1	7	325x175x330	
55	СС-18/9М	Циклотрон	1	32120	7580x3990x2000	
55.17		Гидрошкаф систем электропитания и ВЧ-питания	1	60	300x600x600	
55.19		Стабилизатор напряжения	1	90	680x600x740	
55.20		Распределительный пункт (Щит ввода сетевого питания)	1	100	250x600x800	
55.21		Стойка питания систем внешней инжекции	2	350+250	800x600x1860	
55.22		Стойка питания линз и магнитов	2	2*550	1000x600x1720	
55.23		Стойка системы ВЧ-пптания	1	1100	1700x1200x2090	
55.24		Стойка систем управления	2	200	800x600x1930	
55.33		Шкаф системы управления мишенного комплекса	1	20	600x200x600	
56	FX 150	Компрессор безмасляный	1	30	845x320x665	
56.1	DAU 3N	Безнагревный адсорбционный осушитель	1	15		
57	ОД-321-О	Шкаф для одежды	2		600x500x1820	
58	ОД-421-О	Шкаф	2		800x500x1820	
59		Стеллаж	6		500x1300x1855	
60	ВС-2МФ-Д-Э	Верстак	2		825x1400x700	
61	КД-12И	Шкаф инструмантальный	2		500x1000x1900	
62	СТ-16-1500x600x750	Стол компьютерный	1		1500x600x750	
65		Тележка для перевозки грузов	2		1070x1115x415	
66	СЭРМ	Стол электрорадиомонтажника	1		1200x930x1670	
67	LM-1016	Тележка штабелер	1		1665x900x2080	
68	BV-25 ROCLA	Тележка гидравлическая виловая	2		685x1130x900	

ЭКСПЛИКАЦИЯ ПОМЕЩЕНИЙ

Номер помещения	Наименование	Площадь, м²	Кат.* помещения
001	Циклотронный зал	105,69	В3
002	Компрессорная	6,34	В4
003	Помещение хранения технологической и ГП оснастки	22,79	
004	Раздевалка	10,06	
005	Зумпфовая	23,65	
006	Ремонтная мастерская	34,92	В4
007	Коридор	12,72	
008	Помещение систем питания	33,07	В3
009	Коридор	9,64	
010	Лестничная клетка № 1	9,84	
011	Тамбур с подпором воздуха	3,36	
012	Лестничная клетка № 2	8,85	
	ИТОГО	275,70	

Взам. инв. N

Подпись и дата

Инв. N подл.

						ПНСА.158-ИОС7-ТХ
						ОАО "НИИТФА", г. Москва, Техническое перевооружение лабораторного корпуса
Изм.	Колуч.	Лист	N док.	Подпись	Дата	
Разработал		Попова			11.12	Создание центра по разработке, производству и инжинирингову сопровождению оборудования для синтеза циклотронных радиофармпрепаратов
Проверил		Озимов			11.12	
ГИП		Коробченко			11.12	План расположения оборудования на отм. -3,100
Норм. контр.		Куделка			11.12	

Стадия	Лист	Листов
П	1	1

ЗАО "НПО "Спецпроект"

Формат А4х4