
План на отм 0,000

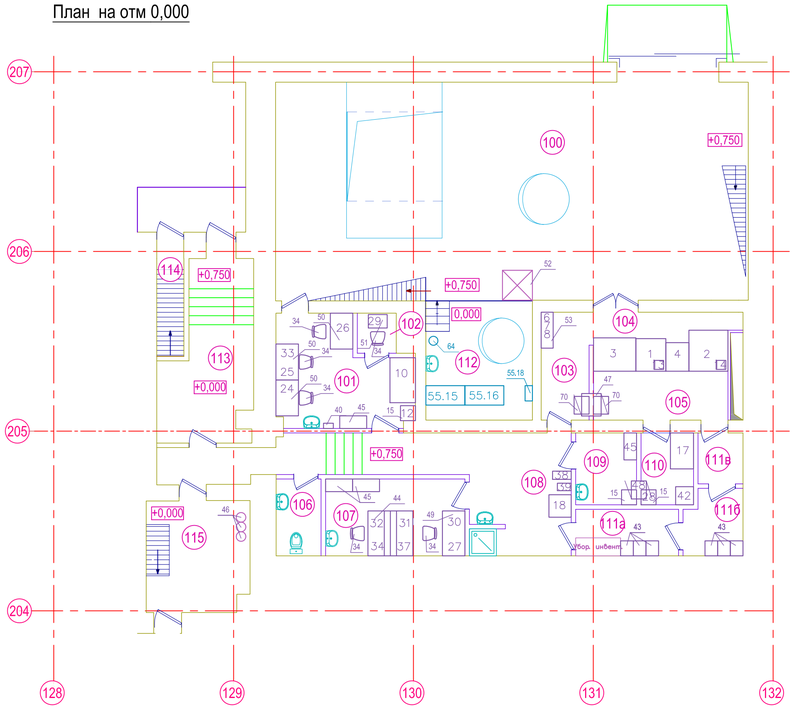

Спецификация оборудования на отм. 0,000 и 0,750

Поз.	Обозначение.	Наименование.	Кол.	Масса ед. кг.	Габариты, мм	Примечание
1	Comecer BBS1-75	Защитный бокс №1	1	5000	998x1088x2400	
2	Comecer MIP 1100	Защитный бокс №2	1	9500	1370x1304x2400	
3		Позиция не рассматривается				
4	Comecer FHR SSC	Фармацевтический изолятор	1	3000	770x954x2400	
6	Comecer CF18	Защитные контейнеры	2	17		
7	Comecer CF18T	Защитные контейнеры	2	14		
8	КТ-1-5	Защитные контейнеры	10	4		
10	Comecer FHR1-50	Шкаф вытяжной радиохимический	1	600	1500x850x2560	
12		Свинцовый домик	2			
13	Raytest Synchrom FDG	Модуль синтеза ALU	1	20-40		
14	Synthra C-11	Модуль синтеза РФП на основе С-11	1	40		
15	ТС-6-500x500x750	Тумба	3		500x500x750	
17	Ламиран-С - 1,2	Ламинарный шкаф	1	210	1200x770x2150	
18	РЗБ-05Д-01	Установка радиометрическая контрольная	1	45	740x750x1180	
24	Dionex UltiMate 3000	Жидкостная хроматографическая система	1			
25		Система для газовой хроматографии	1			
26	Raytest miniGita	Система раадио-ТСХ сканер	1	15	500x260x150	
27	ПТП-М	Прибор определения точки плавления	1	5	250x250x495	
28	GF-4000	Аналитические весы	1	4	210x317x86	
29	GR-202	Аналитические весы	1	6	249x330x327	
30	S20 Seven Easy	pH-метр	1			
31		Комплект ареометров	1			
33	ГВЧ-12М1	Лабораторный генератор водорода	1			
34	Престиж	Кресло персонала	5			
37	АТП-02	Титратор автоматический	1	3	142x227x231	
38	ДЭ-10	Дистиллятор	1	20	620x275x670	
39		Деионизатор	1	11	460x250x250	
40	Сапфир 5,7л	Ультрозвуковая ванна	2	7	325x175x330	
42		GMP-холодильник	1		2030x595x605	
43	ОД-415	Шкаф для одного человека	6	24	422x500x1800	
44		Лабораторный стол островной	2		1500x1500x900	
45		Шкаф двухсекционный для хим. реактивов	4		900x420x1970	
46	СК-25	Сосуды дюара	3			
47	ESCO EPB-S616161	Передаточное окно	1	54,2	750x650x750	
48	ESCO EPB-S454645	Передаточное окно	1	33	600x500x600	
49		Лабораторный стол пристенный	1		1500x750x900	
50		Лабораторный стол пристенный	3		1200x750x900	

Спецификация оборудования на отм. 0,000 и 0,750

Поз.	Обозначение.	Наименование.	Кол.	Масса ед. кг.	Габариты, мм	Примечание
51		Стол для весов	1		630x450x900	
52	ПМГ-1-А-76103-05	Подъемник мачтовый	1		1000x1000x8000	
53		Стеллаж	6		1200x400x1980	
55.15		Блок водоохлаждения	1	250	650x1300x1300	
55.16		Блок ионообменной очистки	1	180	650x1300x650	
55.18		Шкаф управления системой водоохлаждения				
64	АЭ-25	Дистиллятор электрический (Аквадистиллятор)	1	22	560x300x970	
70	КД-905	Тумба инструментальная	2	33	590x500x770	

Экспликация помещений

Номер помещения	Наименование	Площадь, м²	Кат.* помещения
100	Погрузочная зона	114,98	
101	Помещение ОКК №1, лаборатории холодной химии	14,61	
102	Весовая	1,74	
103	Упаковочная	5,76	
104	Сервисная зона горячих камер	3,60	
105	Зона горячих камер	12,55	
106	Санузел	3,85	
107	Помещение ОКК №2	11,92	
108	Санпропускник	22,67	
109	Хранилище химреактивов	4,87	
110	Подготовительная	4,2	
111	Шлюз	12,03	
112	Помещение подсистемы водяного охлаждения и термостатирования	14,15	
113	Тамбур	14,03	
114	Лестничная клетка № 1	8,45	
115	Лестничная клетка № 2	12,64	

							ПНСА.158-ИОС7-ТХ
							ОАО "НИИТФА", г. Москва,
							Техническое перевооружение лабораторного корпуса
Изм.	Кол.уч.	Лист	N док.	Подпись	Дата		
Разработал		Попова			11.12	Создание центра по разработке, производству и инжинирингому сопровождение оборудования для синтеза циклотронных радиофармпрепаратов	Стадия: П; Лист: 2; Листов: 1
Проверил		Озимов			11.12		
ГИП		Коробченко			11.12	План расположения оборудования на отм. 0,000 и 0,750	ЗАО "НПО "Спецпроект"
Норм. контр.		Куделка			11.12		

Взам. инв. N | Подпись и дата | Инв. N подл.

Формат А4х4