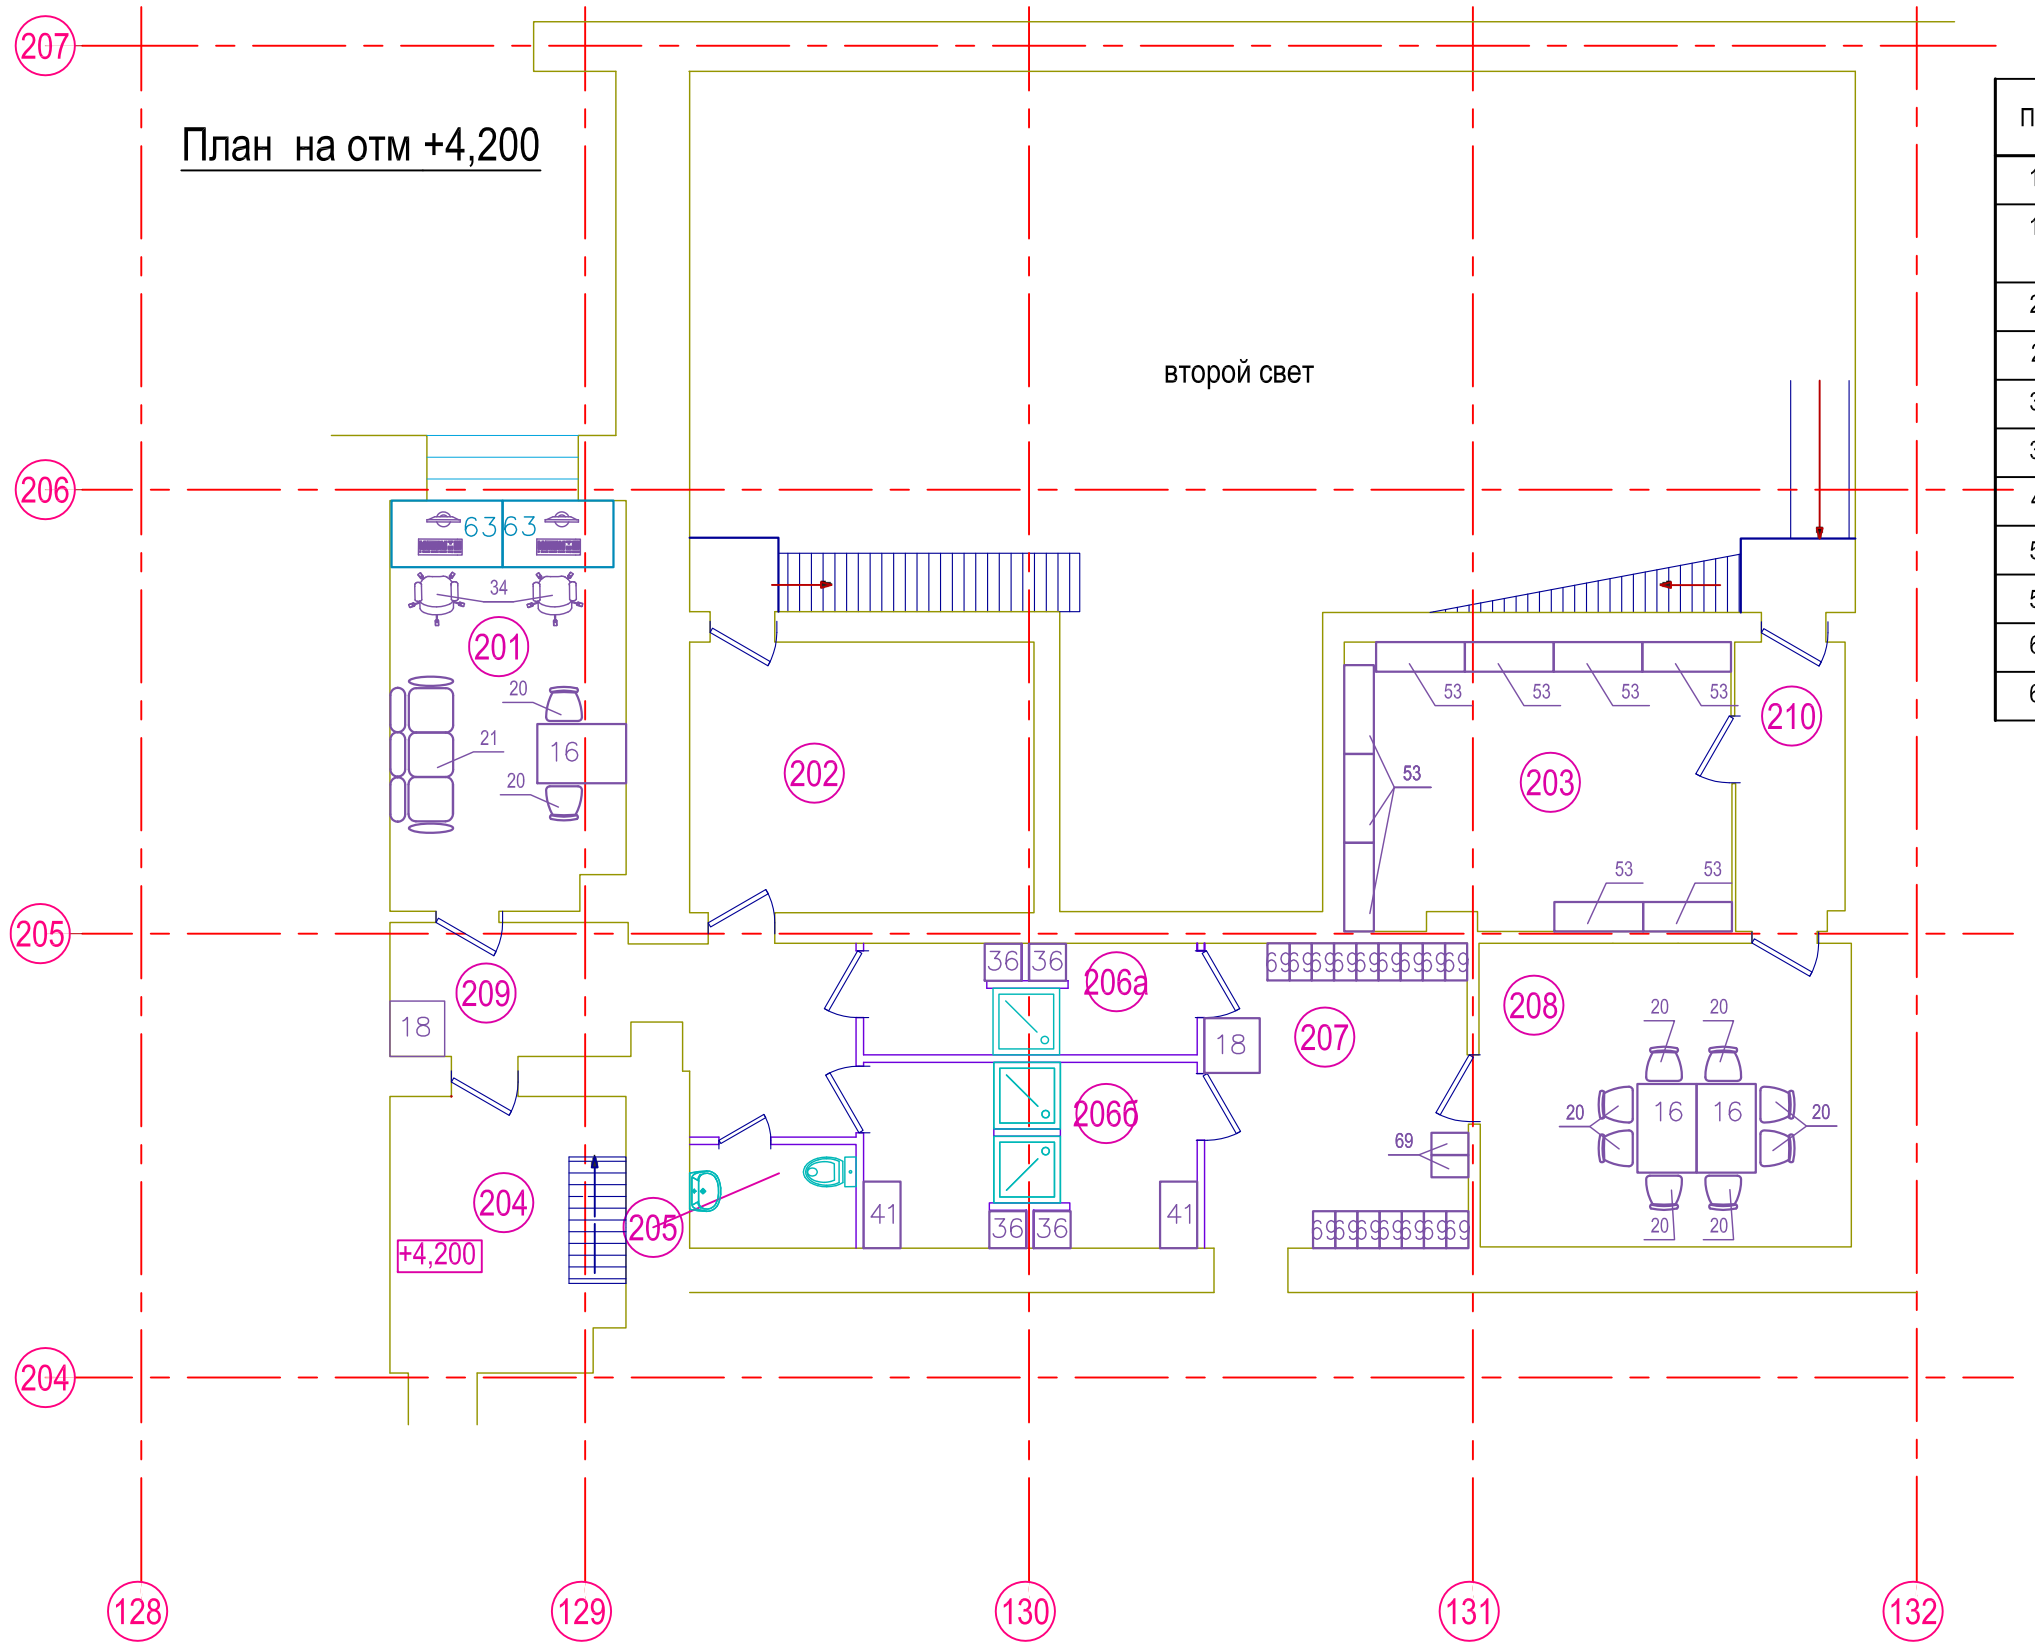


Спецификация оборудования на отм. +4,200

Поз.	Обозначение.	Наименование.	Кол.	Масса ед. кг.	Габариты, мм	Примечание
16	М 131	Стол	3		1200x800x740	
18	РЗБ-05Д-01	Установка радиометрическая контрольная	2	45	740x750x1180	
20	"ИЗО"	Стул	10			
21	М 117-01	Диван 3-х местный	1		1680x600x870	
34	Престиж	Кресло персонала	2			
36	ШР-22-500	Шкаф	4		500x500x1850	
41	ШРС-13	Шкаф	2		900x500x1850	
52		Грузоподъемное устройство	1			
53		Стеллаж	9		1200x400x1900	
63	СТ-16-1500x900x750	Стол компьютерный	4		1500x900x750	
69	ШРМ	Модульный металлический шкаф	18		300x500x1850	

Экспликация помещений

Номер помещения	Наименование	Площадь, м²	Кат.* помещения
201	Пультовая	17,41	
202	Система приточно-вытяжной вентиляции для "чистых" помещений	17,03	
203	Кладовая	20,28	
204	Лестничная клетка № 2	11,65	
205	Санузел	2,70	
206а	Санпропускник женский	6,64	
206б	Санпропускник мужской	11,02	
207	Гардероб	14,69	
208	Комната отдыха	20,64	
209	Коридор	13,02	
210	Коридор	5,74	

Взам. инв. N

Подпись и дата

Инв. N подл.

Изм.	Кол.уч.	Лист	N док.	Подпись	Дата
Разработал		Попова			11.12
Проверил		Озимов			11.12
ГИП		Коробченко			11.12
Норм. контр.		Куделка			11.12

ПНСА.158-ИОС7-ТХ

ОАО "НИИТФА", г. Москва,

Техническое перевооружение лабораторного корпуса

Создание центра по разработке, производству и инжинирингового сопровождения оборудования для синтеза циклотронных радиофармпрепаратов

Стадия	Лист	Листов
П	3	1

План расположения оборудования на отм. 4,200

ЗАО "НПО "Спецпроект"

Формат А4х3