
План на отм +8,450

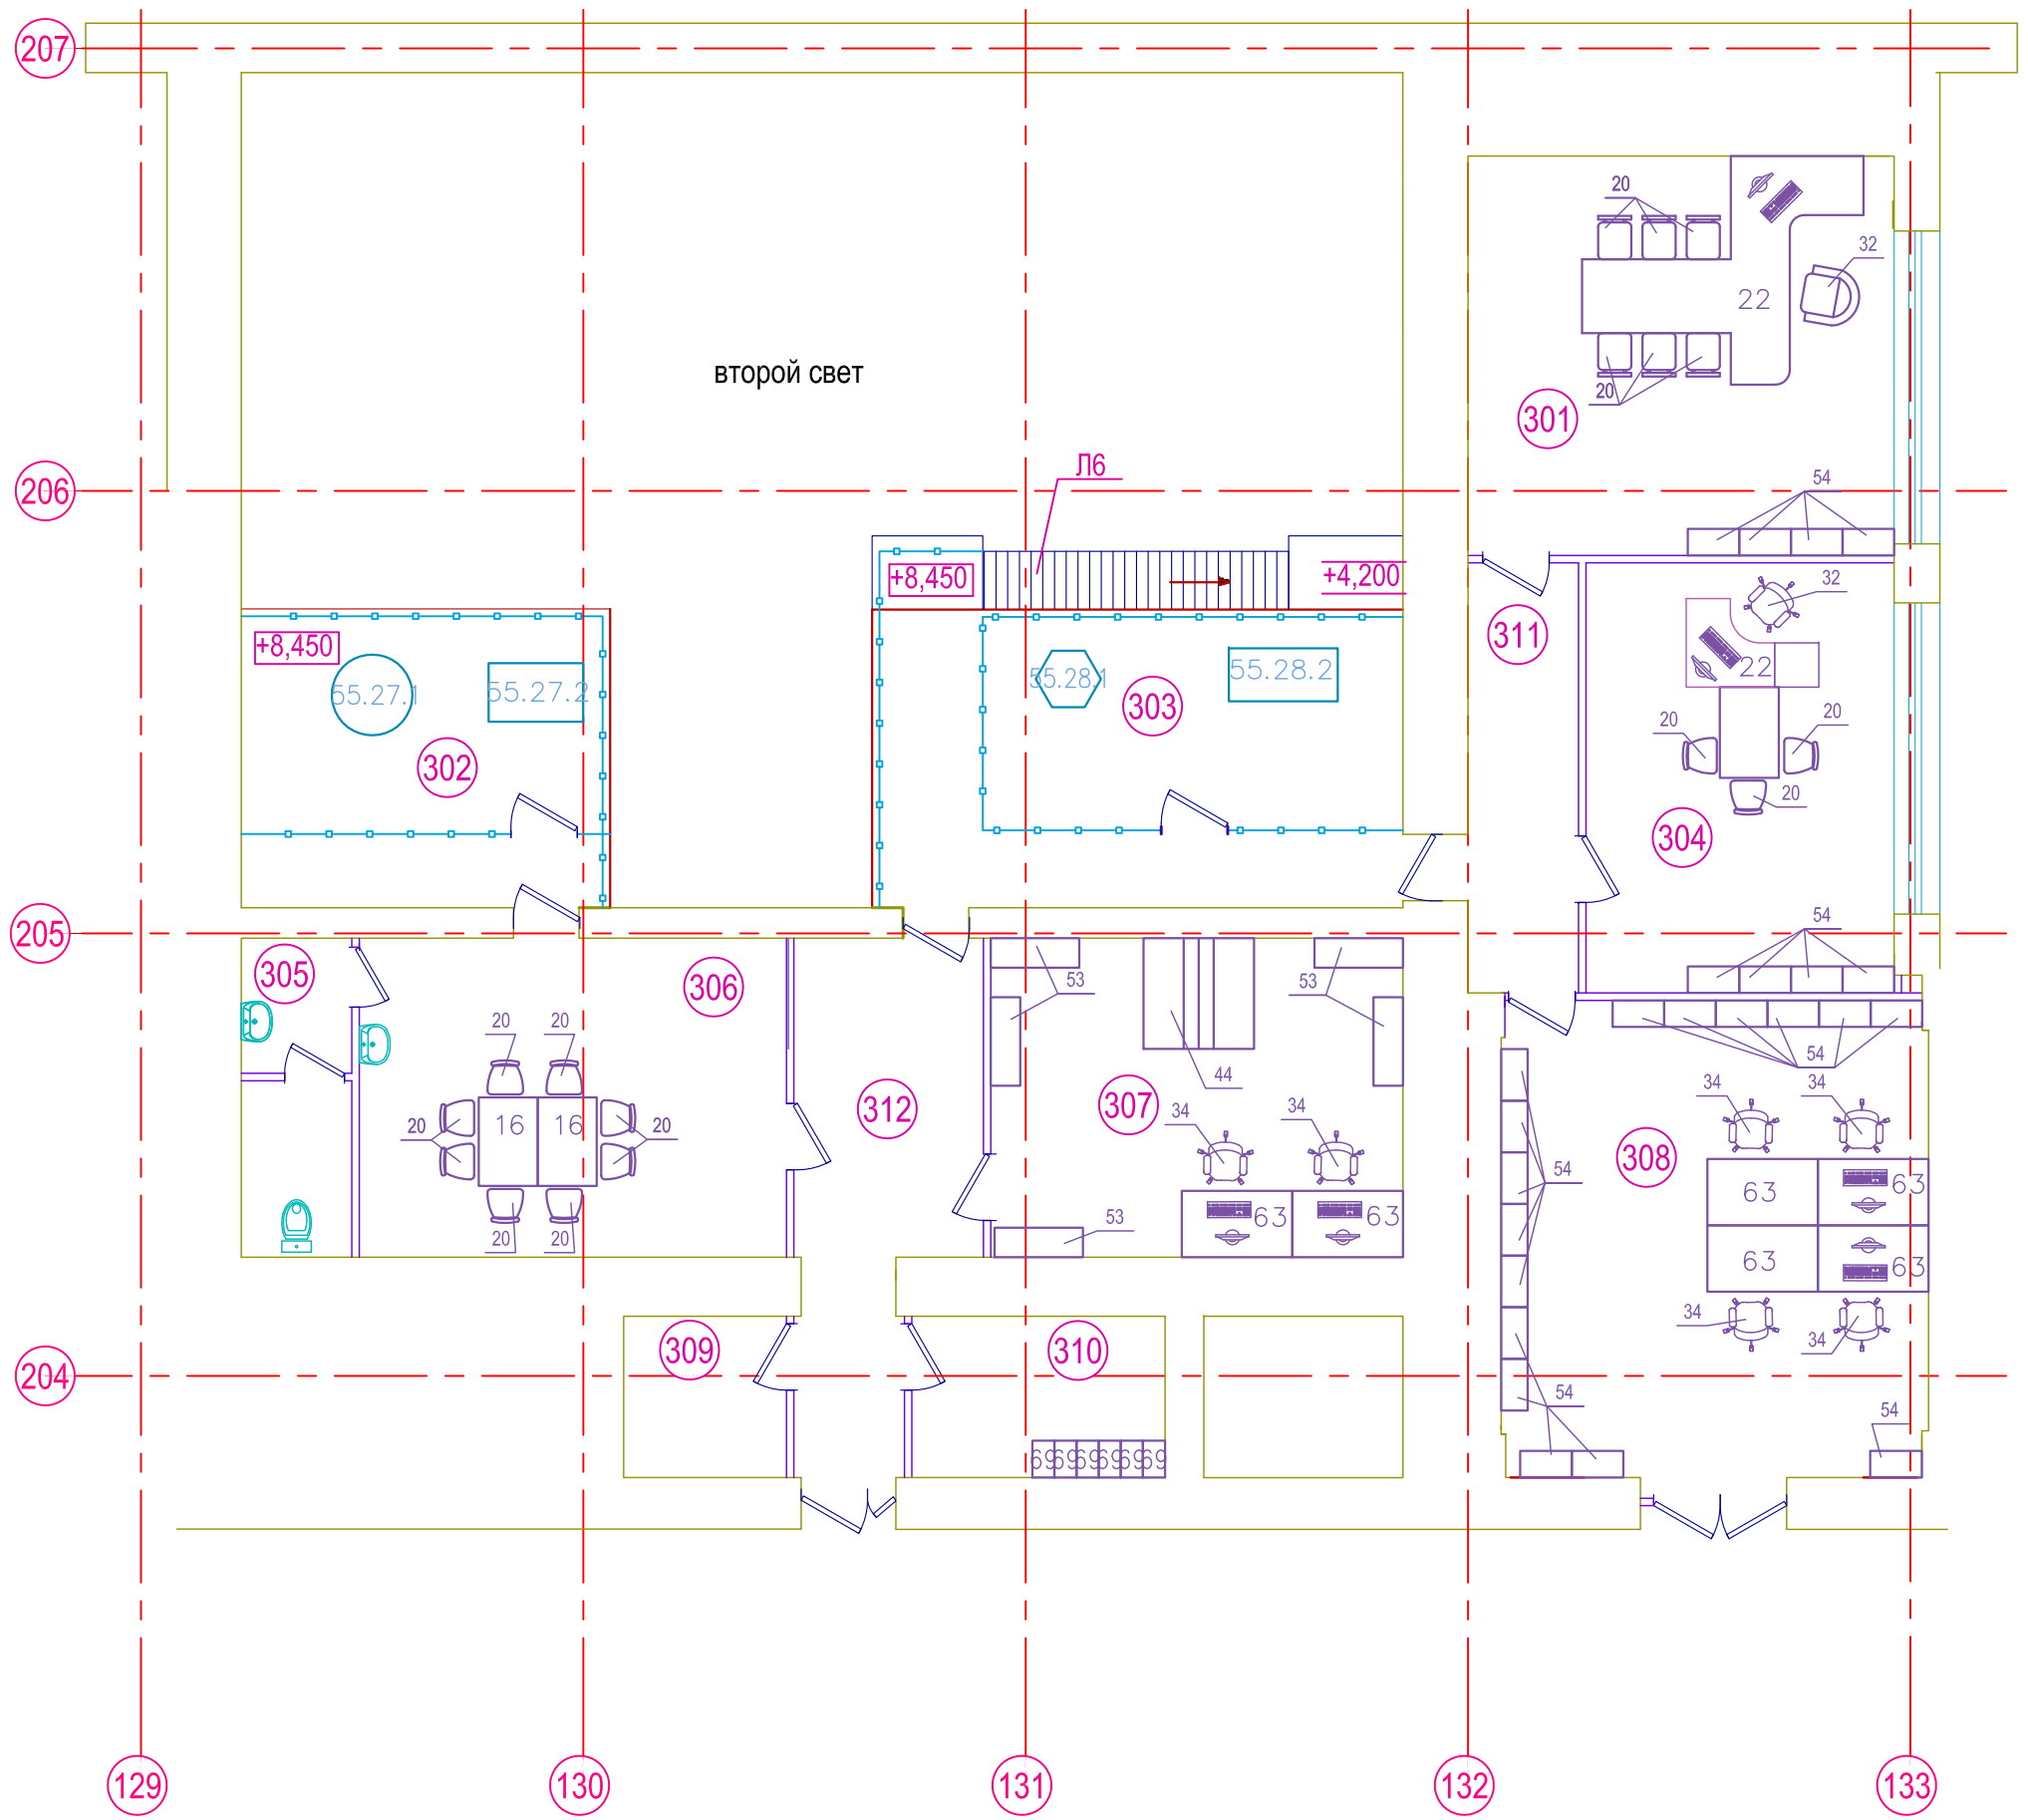

Спецификация оборудования на отм. +8,450

Поз.	Обозначение.	Наименование.	Кол.	Масса ед. кг.	Габариты, мм	Примечание
16	М 131	Стол	2		1200x800x740	
20	"ИЗО"	Стул	17			
22	№24 Комплект	Стол руководителя	2			
32	КС-408	Кресло руководителя	2			
34	Престиж	Кресло персонала	6			
44		Лабораторный стол островной	2		1500x1500x900	
55.27.1		Бак накопитель демпфирующий V=2м³	1			
55.27.2		Насосная станция градирни	1			
55.28.1		Гидромодуль	1			
55.28.2		Компрессорный блок чиллера	1			
53		Стеллаж	6		1200x400x1980	
54	СТ-7-700x360x2100	Шкаф для документов	24		700x360x2100	
63	СТ-16-1500x900x750	Стол компьютерный	6		1500x900x750	
69	ШРМ	Модульный металлический шкаф	6		300x500x1850	

Экспликация помещений

Номер помещения	Наименование	Площадь, м²	Кат.* помещения
301	Кабинет руководителя производственного комплекса	31,30	
302	Площадка размещения бака накопителя и насосной станции системы охлаждения циклотрона	20,27	
303	Площадка размещения гидромодуля и компрессорного блока чиллера системы охлаждения циклотрона	29,11	
304	Кабинет руководителя ОКК	24,36	
305	Санузел	5,60	
306	Помещение для приема пищи	25,07	
307	Участок сборки и тестирования модулей синтеза	24,18	
308	Помещение для составления, обработки и хранения документации	37,35	
309	Склад аппаратуры вышедшей из строя	4,83	
310	Гардероб	7,51	
311	Коридор	8,75	
312	Коридор	15,43	

Изм.	Кол.уч.	Лист	N док.	Подпись	Дата
Разработал		Попова			11.12
Проверил		Озимов			11.12
ГИП		Коробченко			11.12
Норм. контр.		Куделка			11.12

ПНСА.158-ИОС7-ТХ

ОАО "НИИТФА", г. Москва,

Техническое перевооружение лабораторного корпуса

Создание центра по разработке, производству и инжинирингового сопровождению оборудования для синтеза циклотронных радиофармпрепаратов

Стадия	Лист	Листов
П	4	1

План расположения оборудования на отм. 8,450

ЗАО "НПО "Спецпроект"

Взам. инв. N

Подпись и дата

Инв. N подл.

Формат А4х3