

Схема раскладки фальшпола на отм 4,200

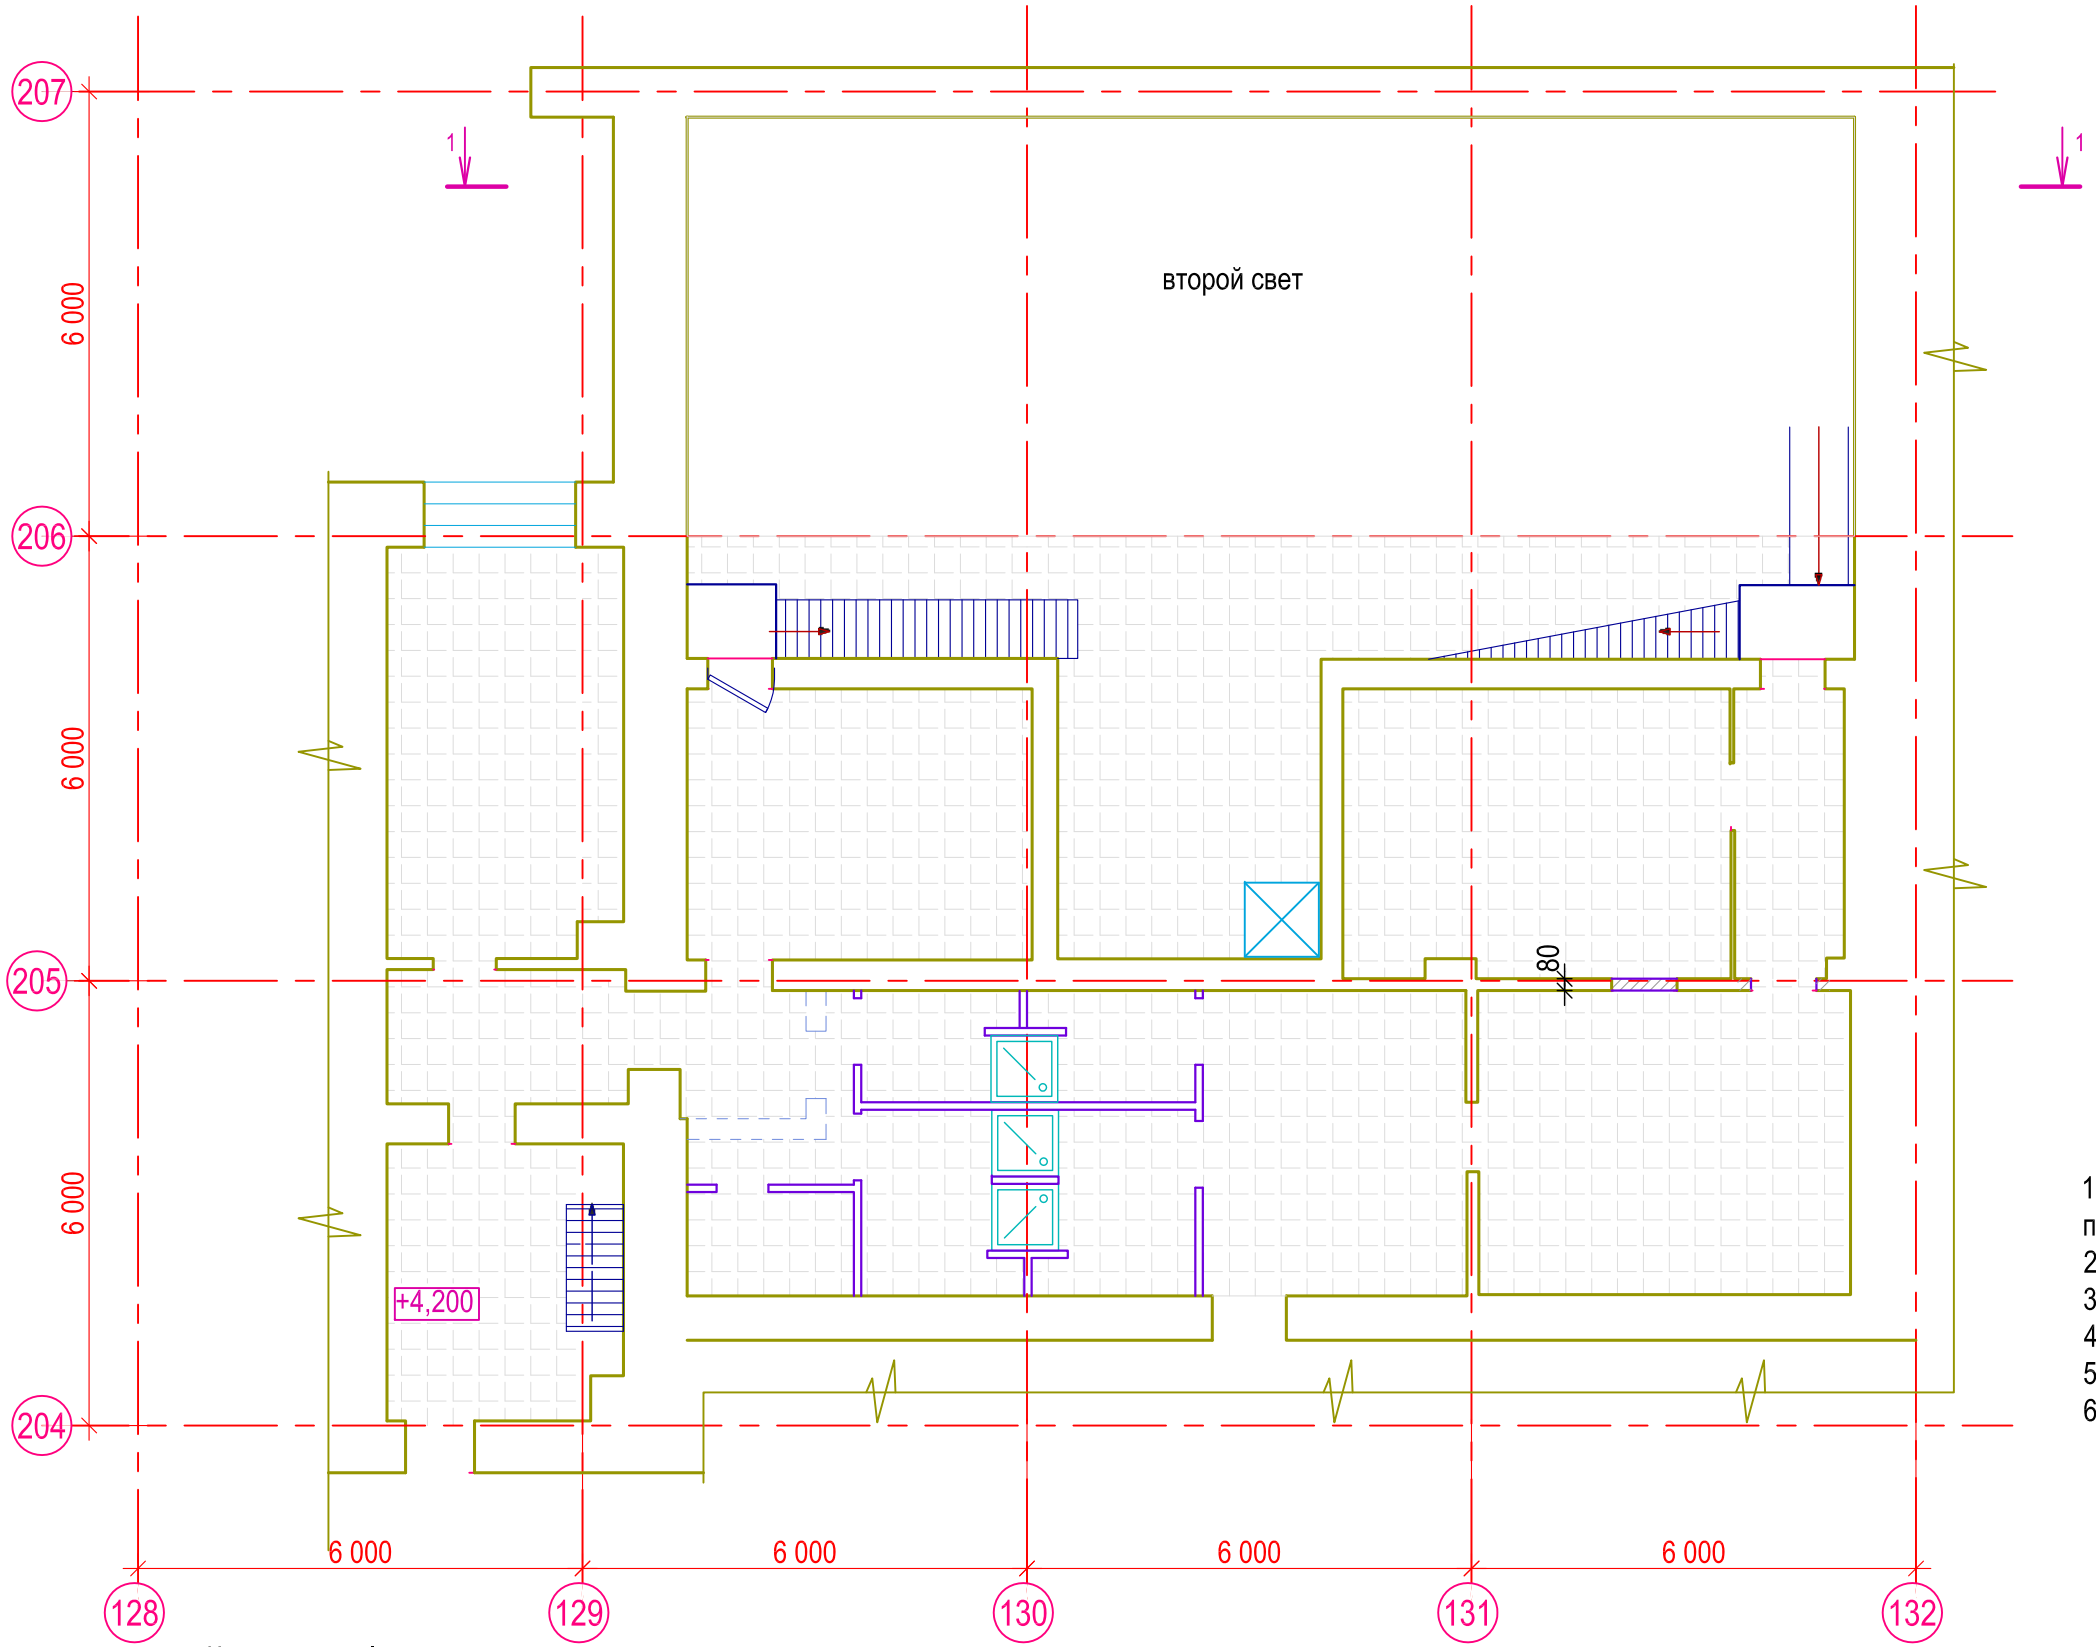


Конструкция фальшпола

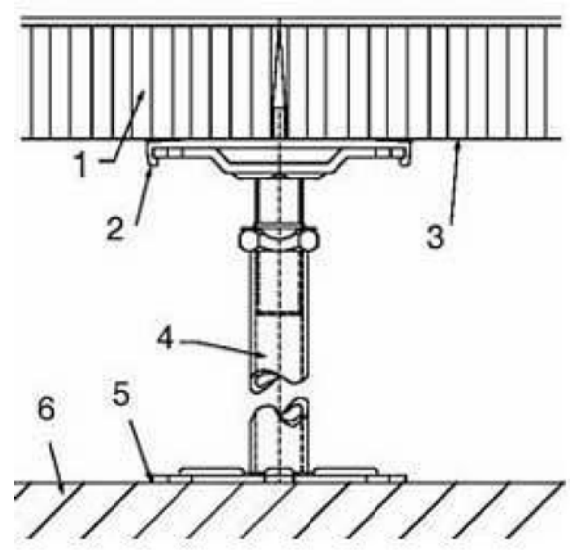

1. деревянная панель фальшпола повышенной плотности
2. накладка на верхнюю часть стойки
3. алюминиевая фольга или стальной лист
4. стойка фальшпола
5. основание стойки
6. пол

Конструкция фальшпола

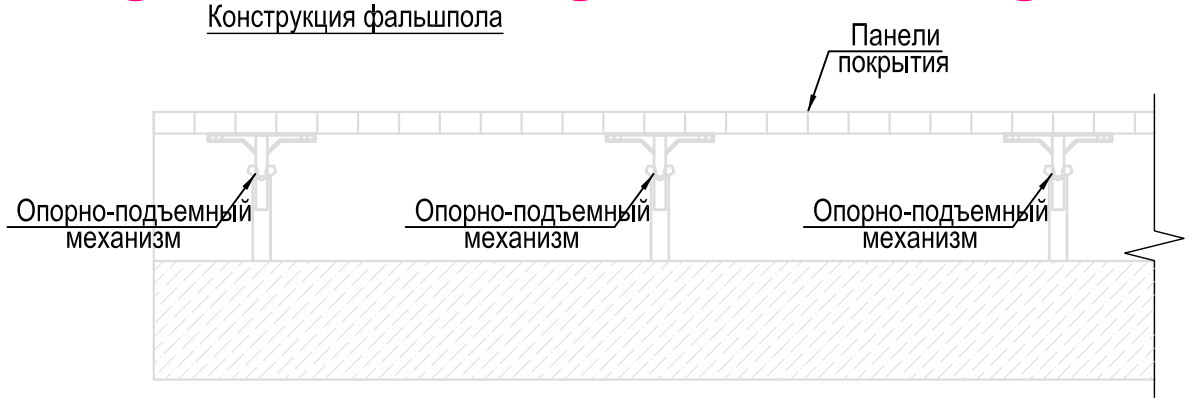

Согласовано:

Взам. инв. N

Подпись и дата

Инв. N подл.

						ПНСА.158-КР
						«Техническое перевооружение лабораторного корпуса ОАО «НИИТФА», г. Москва, для создания центра по разработке, производству и инжиниринговому сопровождению оборудования для синтеза циклотронных радиофармпрепаратов»
Изм.	Кол.уч.	Лист	N док	Подп.	Дата	
Архитектор		Блондина			11.12	Общие конструктивные решения — Стадия: Р; Лист: 10; Листов: 19
ГИП		Коробченко			11.12	
Конструктор		Максимов			11.12	Схема раскладки фальшпола на отм. +4.200 — ЗАО "НПО "Спецпроект" г.Санкт-Петербург
Н. контр		Куделка			11.12	

Формат А3