


Схема монтажа оборудования циклотрона через проем в кровле (разрез 1-1)

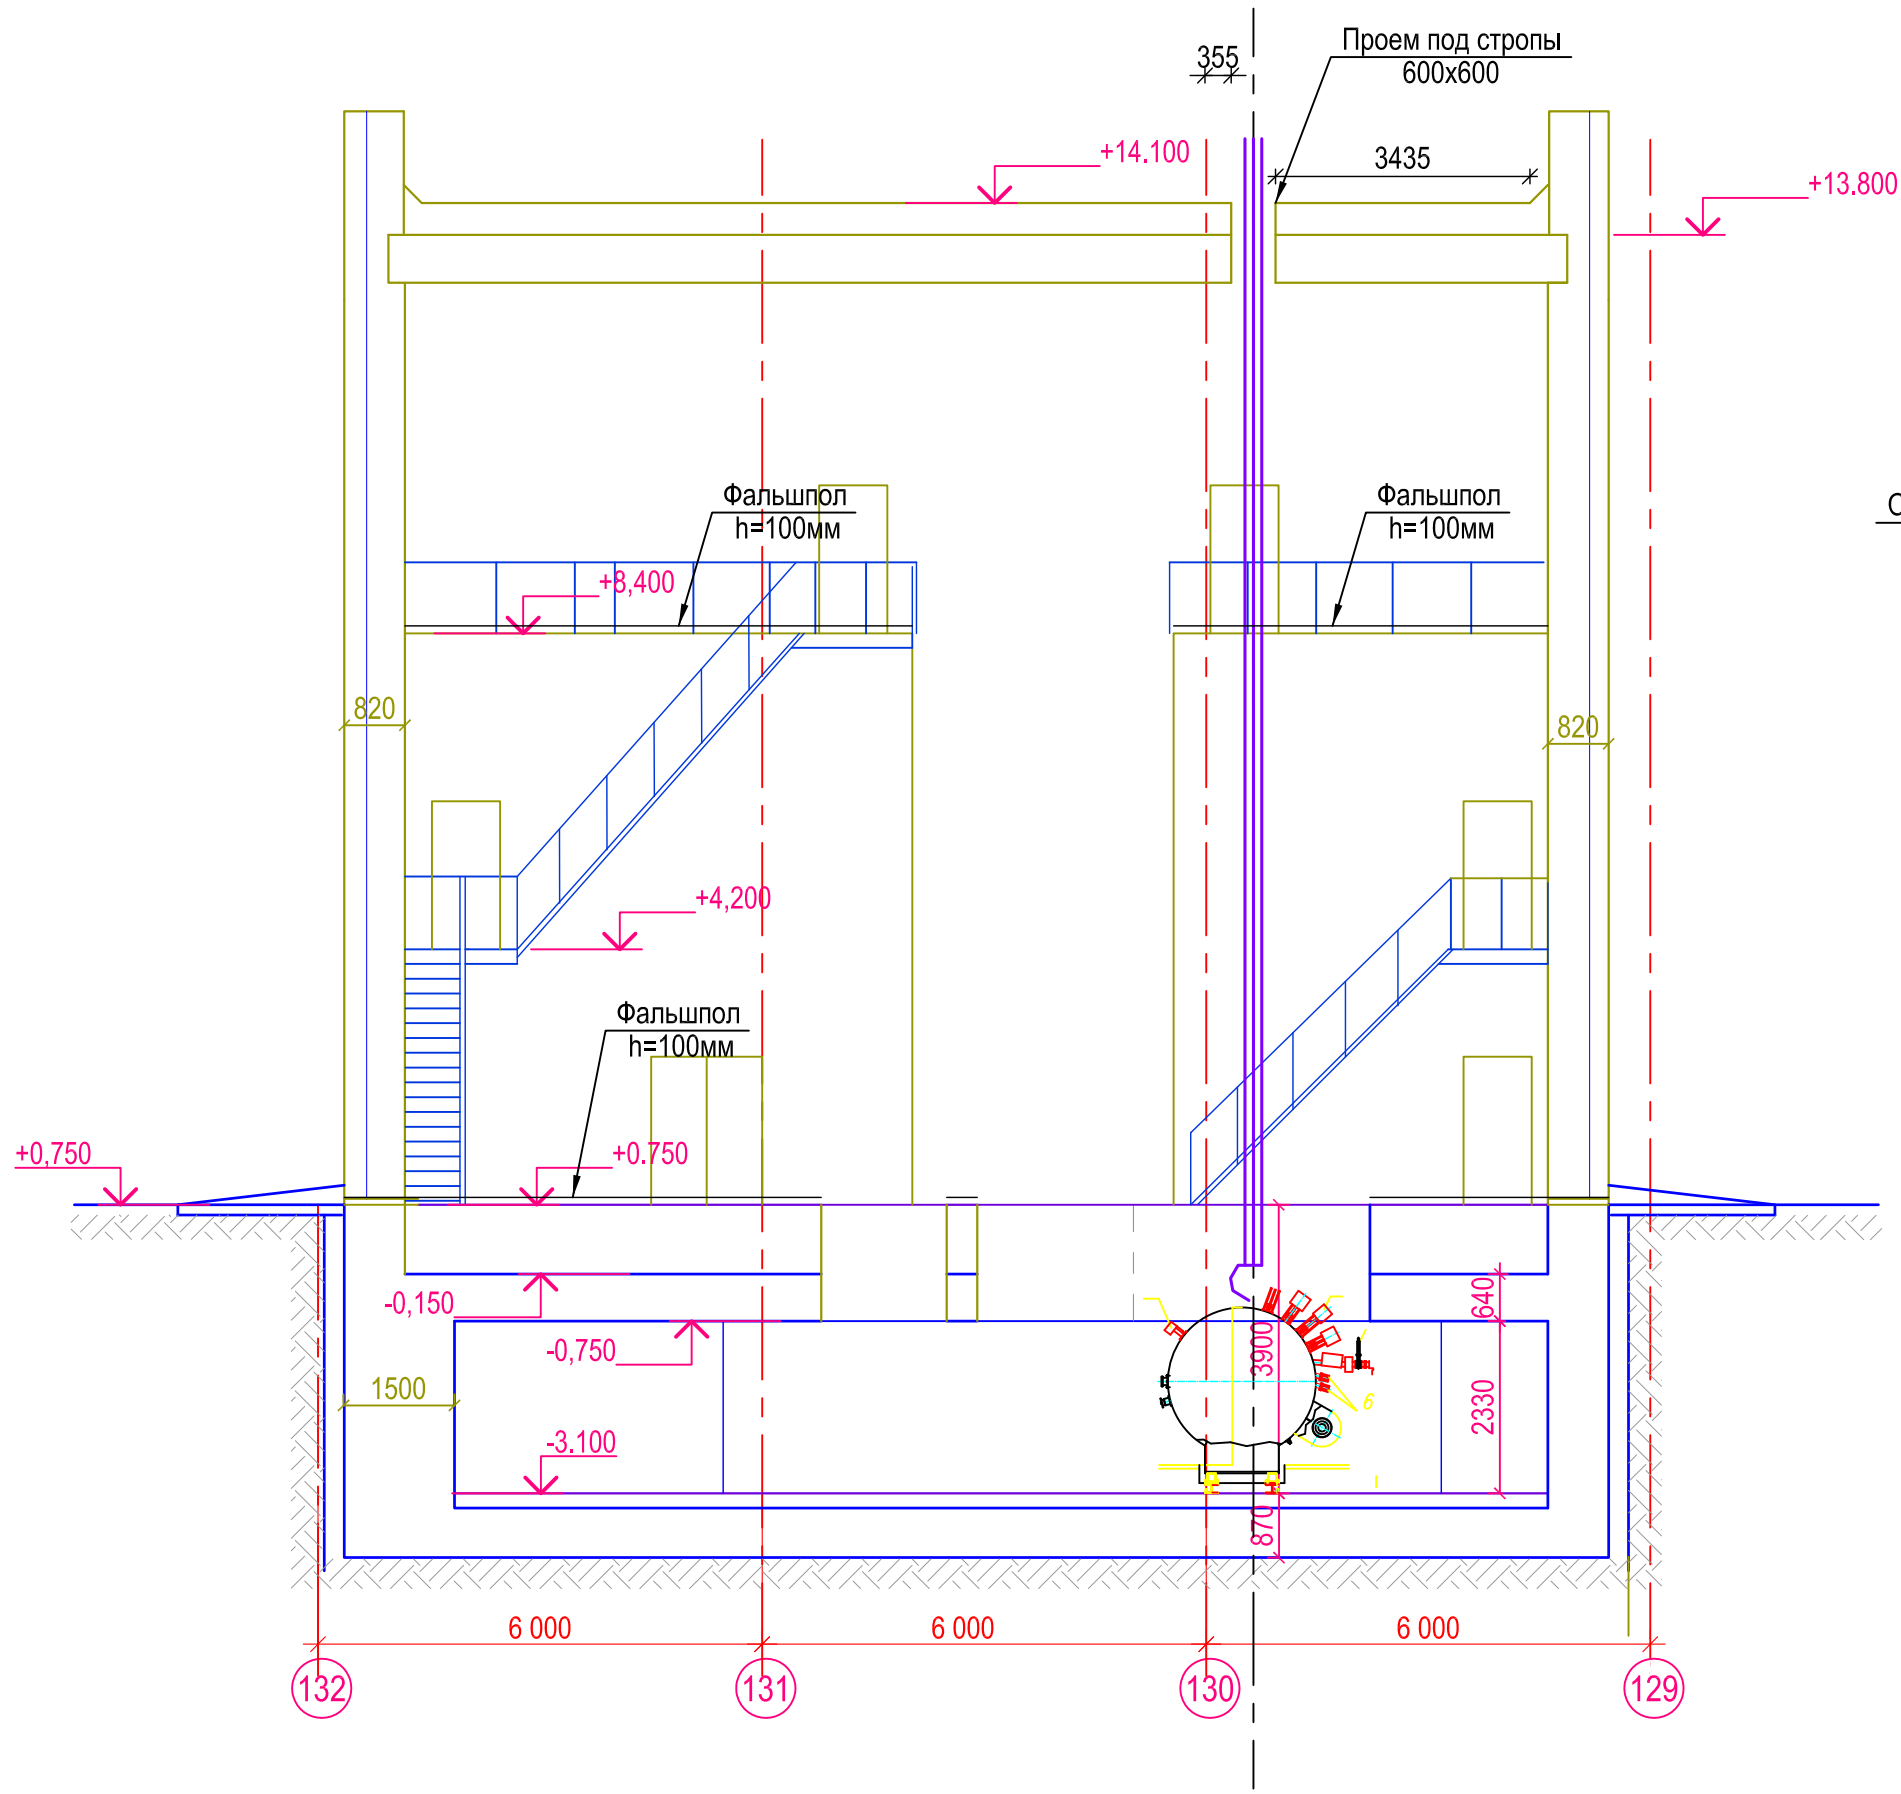

Конструкция фальшпола

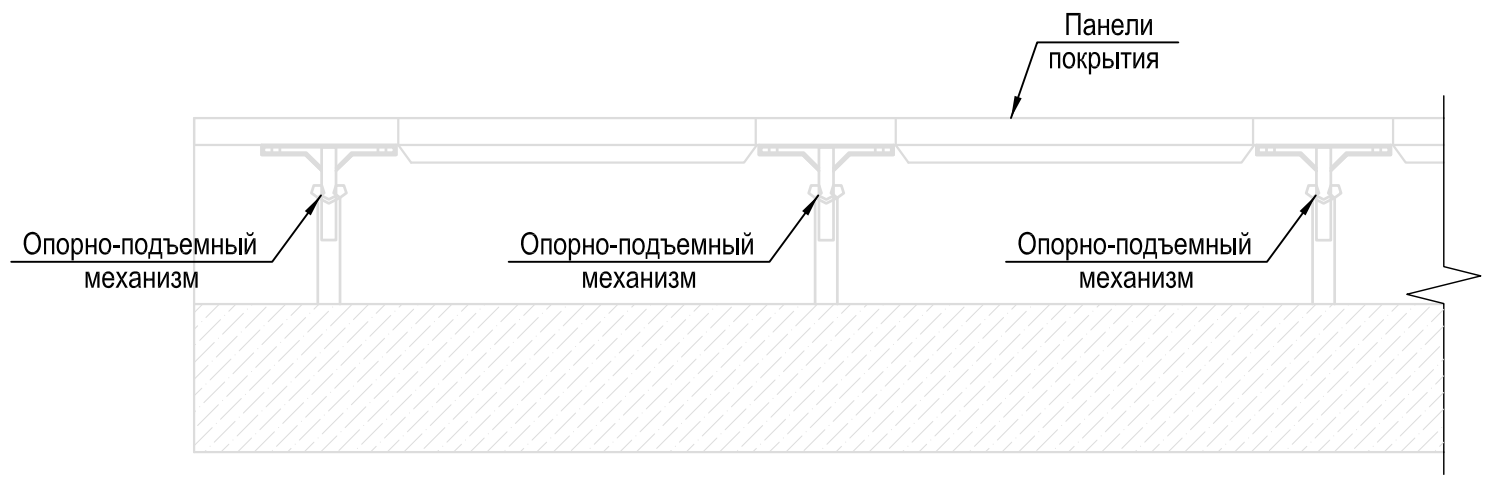

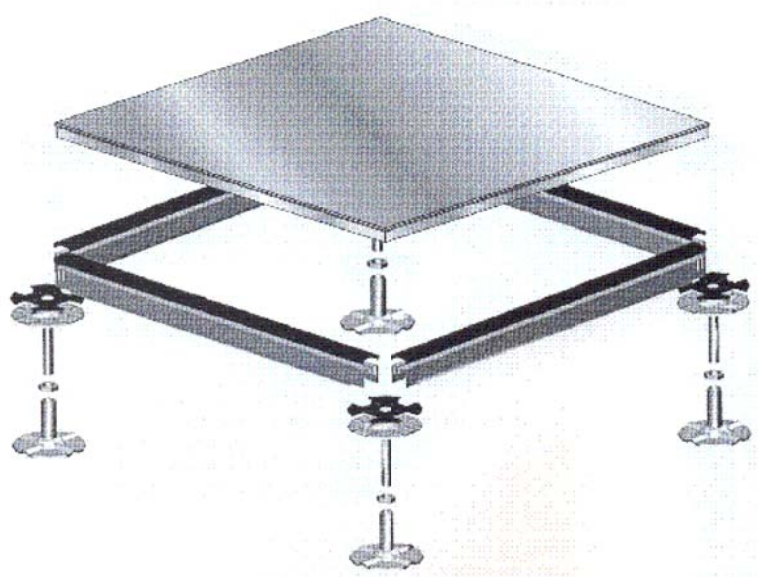

ЗАО Производственное объединение
ПромЭнергоСтрой
ФАЛЬШПОЛ, КАБЕЛЬНАЯ ПРОДУКЦИЯ

Примечания:

1. Конструкция фальшпола использовать по образцу фирмы "ПромЭнергоСтрой"
2. Общая площадь покрытия фальшполами - 800 м2.

Согласовано:

Взам. инв. N

Подпись и дата

Инв. N подл.

						ПНСА.158-КР	
						«Техническое перевооружение лабораторного корпуса ОАО «НИИТФА», г. Москва, для создания центра по разработке, производству и инжиниринговому сопровождению оборудования для синтеза циклотронных радиофармпрепаратов»	
Изм.	Кол.уч.	Лист	N док	Подп.	Дата		
Архитектор		Блондина			11.12	Конструктивные решения реконструкции фундаметов под циклотрон	Стадия: Р; Лист: 11; Листов: 19
ГИП		Коробченко			11.12		
Конструктор		Максимов			11.12	Разрез 1-1. Конструкция фальшпола.	ЗАО "НПО "Спецпроект" г.Санкт-Петербург
Н. контр		Куделка			11.12		

Формат А3