
Опорная конструкция из П-образного оцинкованного профиля.

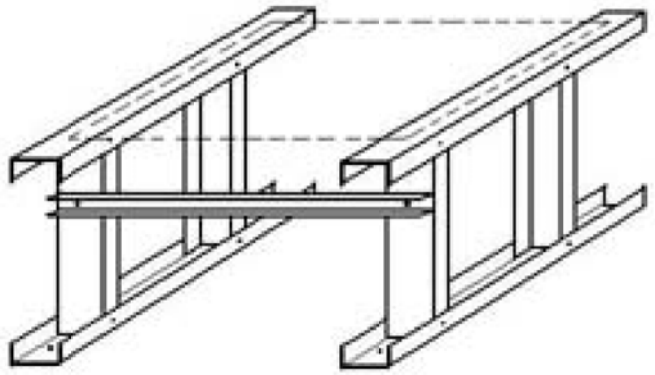

G:\Мои документы\Проекты\Реконструкция лаборатории\Прайс-листы, аннотации\Документ Microsoft Office Word.jpg

Взам. инв. N

Подпись и дата

Инв. N подл.

Изм.	Кол.уч.	Пист	N док	Подп.	Дата	ПНСА.158-КР			
						«Техническое перевооружение лабораторного корпуса ОАО «НИИТФА», г. Москва, для создания центра по разработке, производству и инжиниринговому сопровождению оборудования для синтеза циклотронных радиофармпрепаратов»			
Архитектор		Блондина			11.12	Общие конструктивные решения	Стадия	Лист	Листов
							Р	12	19
ГИП		Коробченко			11.12				
Конструктор		Максимов			11.12	Аннотации по фальшполу	ЗАО "НПО "Спецпроект" г.Санкт-Петербург		
Н. контр		Куделка			11.12				

Формат А3