

Разрез 1-1

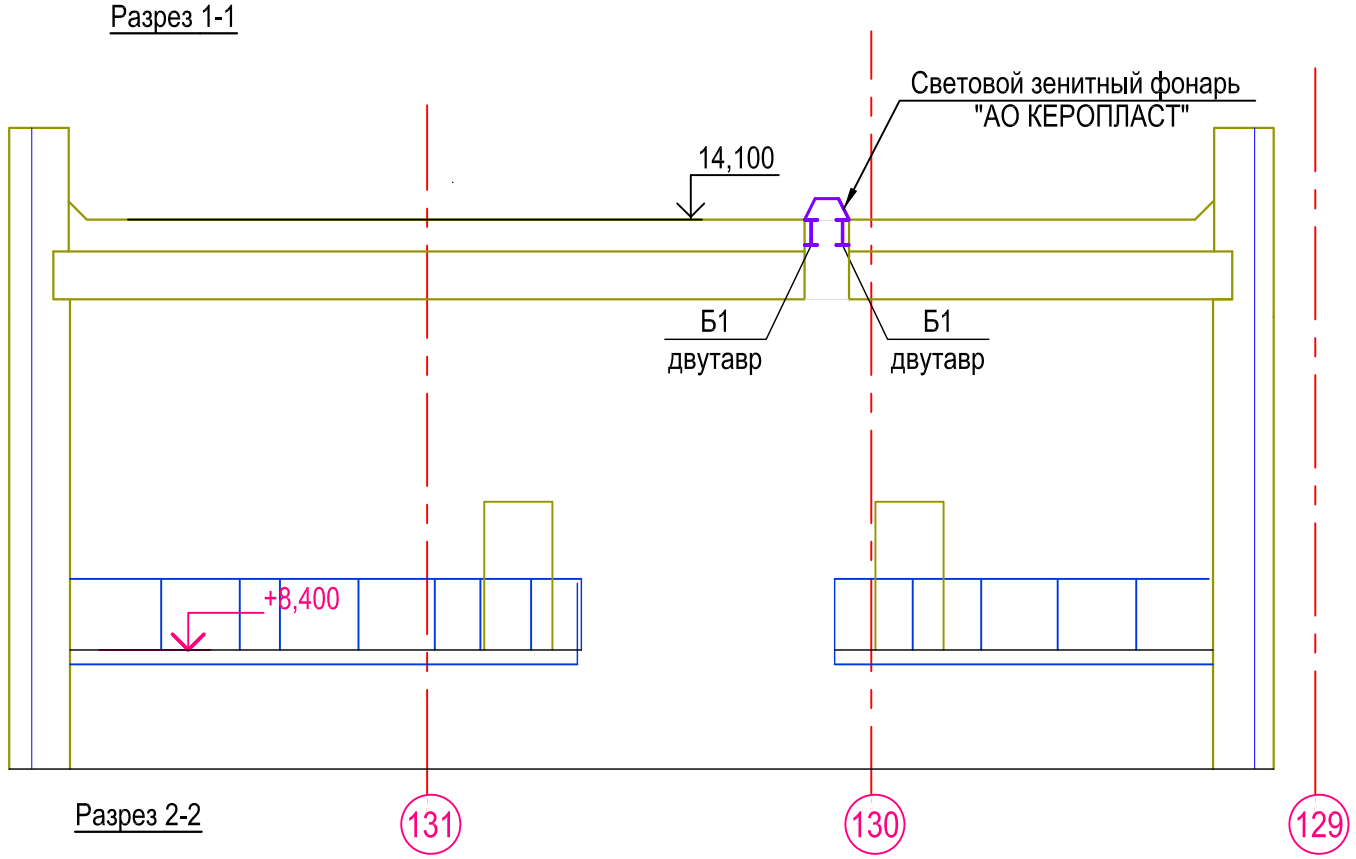

Разрез 2-2

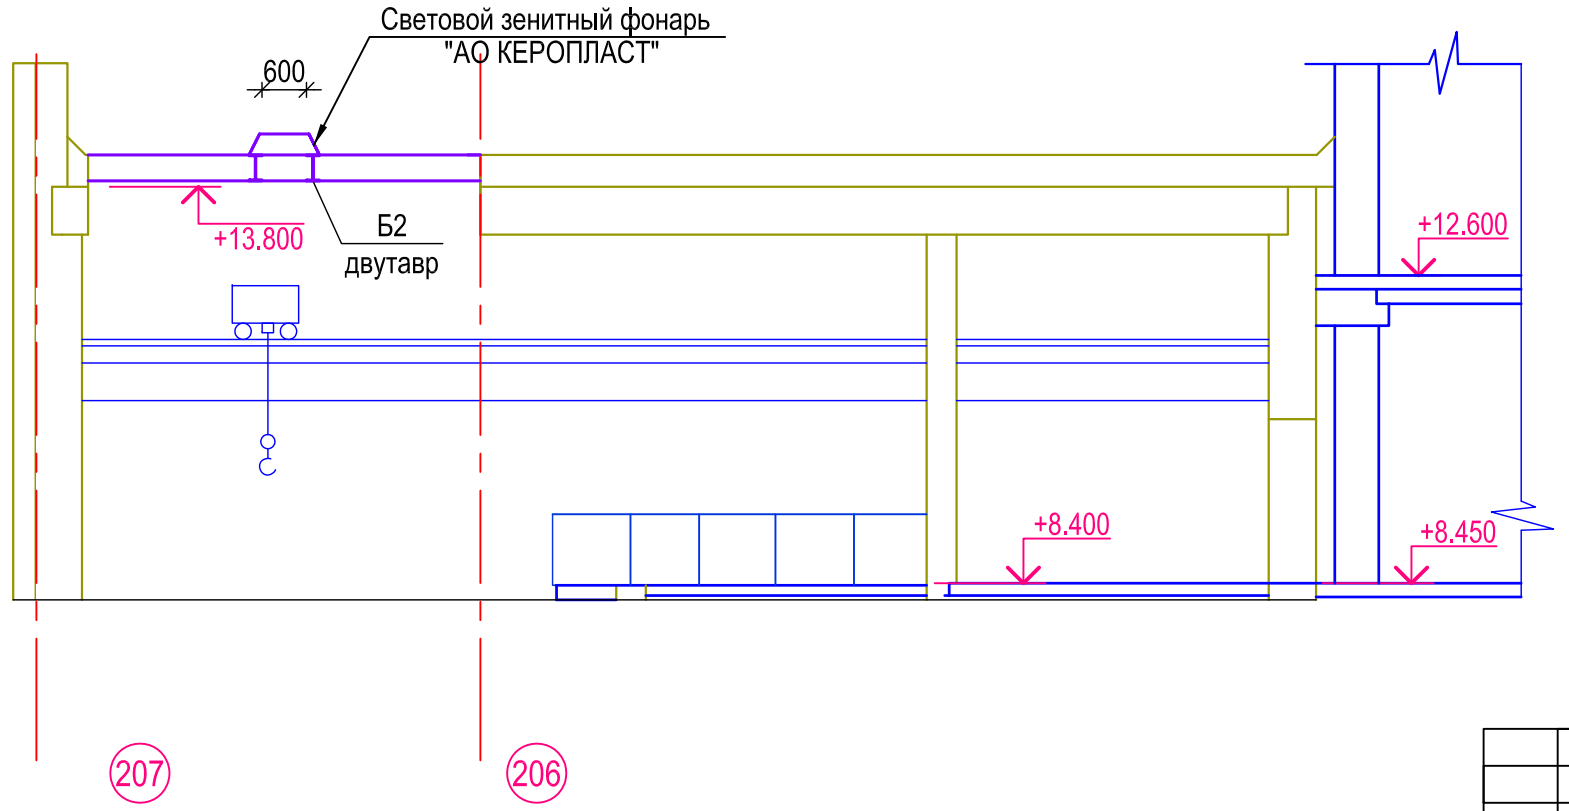

ВЕДОМОСТЬ ЭЛЕМЕНТОВ

Марка элемента	Сечение			Усилие для прикрепления			Наименование или марка металла	Примечание
	эскиз	поз.	состав	A, кН	N, кН	M, кН*м		
1	2	3	4	5	6	7	8	9
Б1		1	—140x140x12				С255	
		2	I 35Б2				С255	
Б2		1	—200x200x12				С255	
		2	—300x300x12				С255	
		3	I 25Б2				С255	
Ст1		1	—120x120x12				С255	
		2	I 25Б2				С255	

Согласовано:

Взам. инв. N

Подпись и дата

Инв. N подл.

Изм.	Кол.уч.	Пист	N док	Подп.	Дата
Архитектор		Блондина			11.12
ГИП		Коробченко			11.12
Конструктор		Максимов			11.12
Н. контр		Куделка			11.12

«Техническое перевооружение лабораторного корпуса ОАО «НИИТФА»,
г. Москва, для создания центра по разработке, производству и инжиниринговому сопровождению оборудования для синтеза циклотронных радиофармпрепаратов»

Общие конструктивные решения

Стадия	Лист	Листов
Р	16	19

Разрезы

ЗАО "НПО "Спецпроект"
г.Санкт-Петербург

Формат А3