


Фундаметны ж/б Фм1,Фм2 на отм -3.600

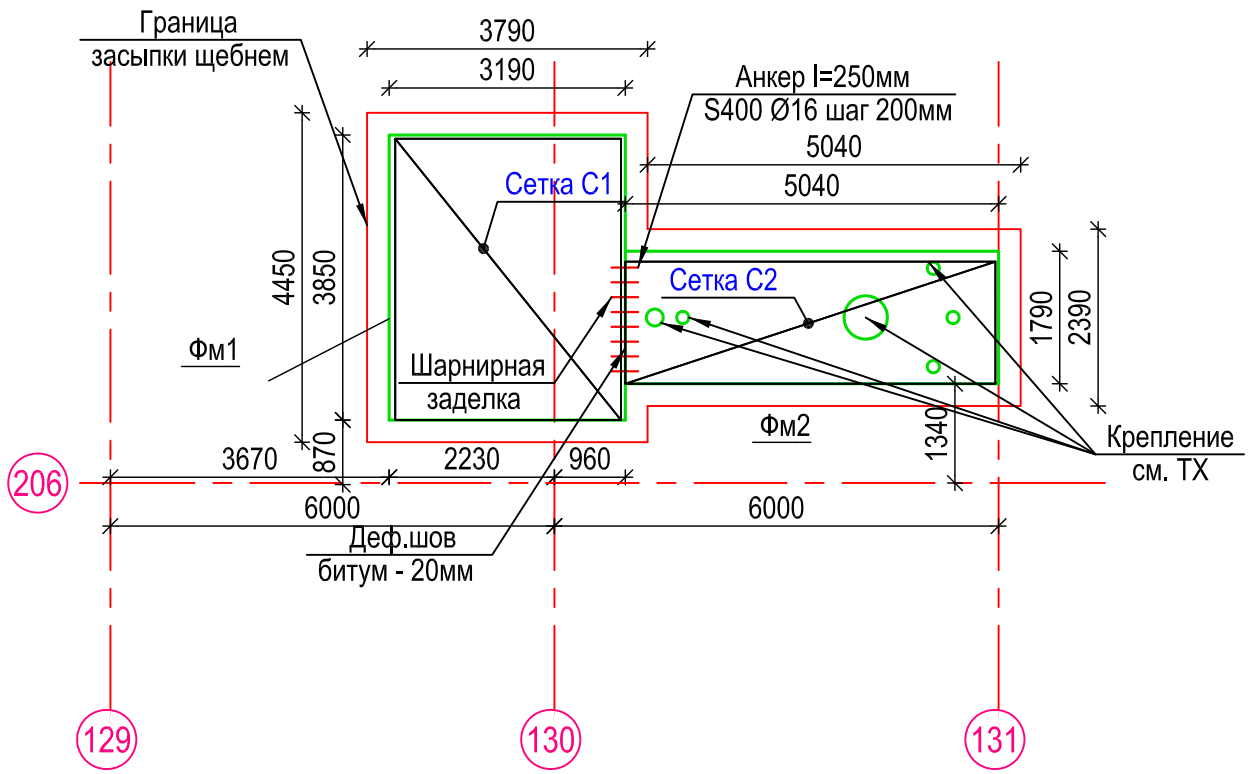


Разрез 1-1 по Фм1

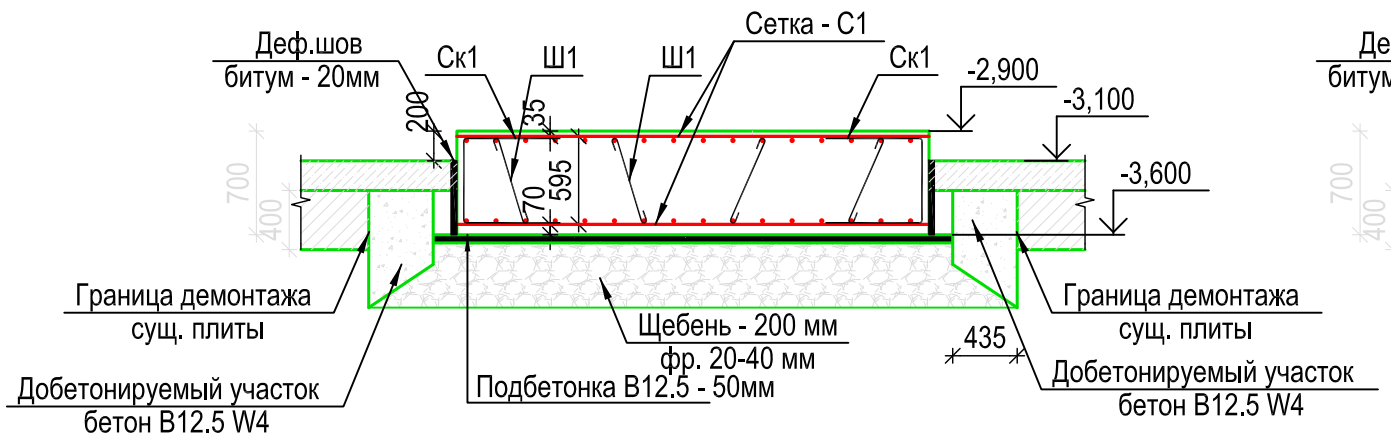

Разрез 3-3 по Фм2

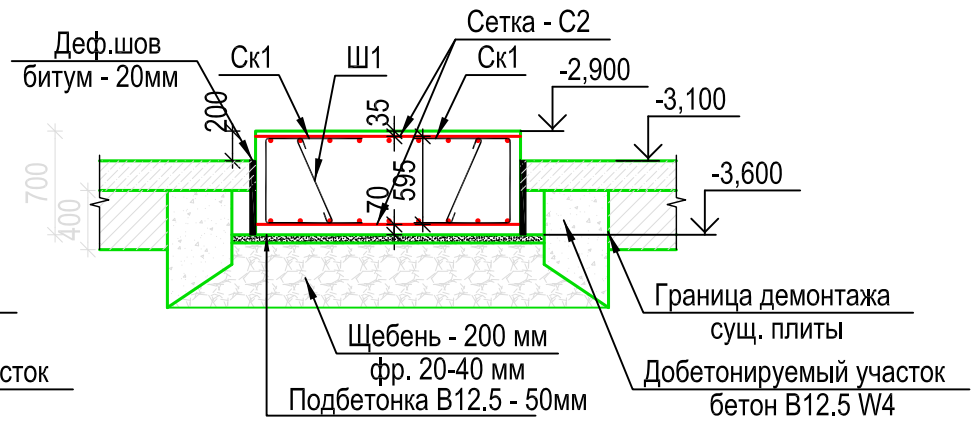

Разрез 2-2 по Фм1

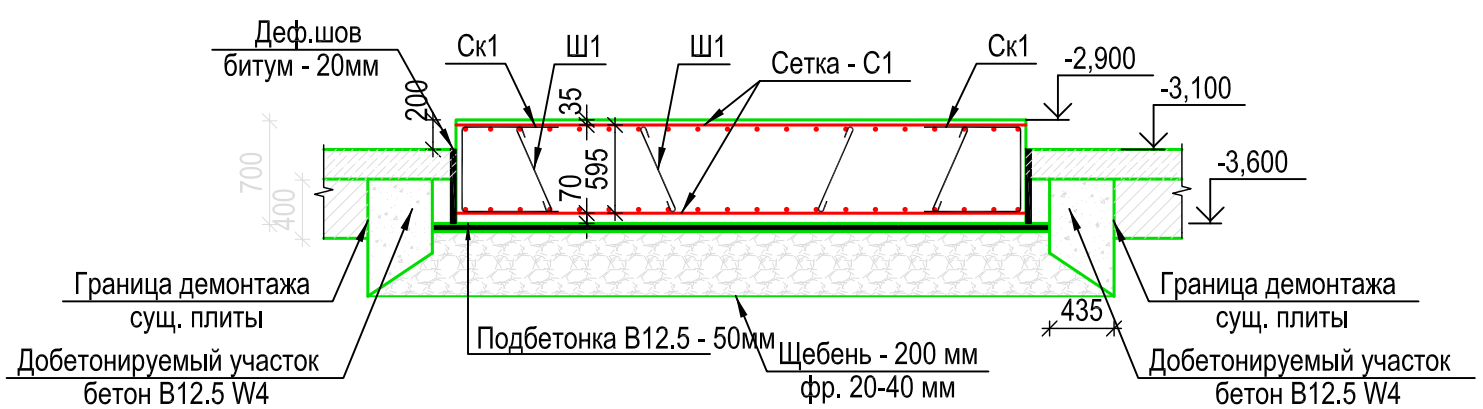

Спецификация железобетонных конструкций

Поз.	Обозначение	Наименование	Кол.	Масса ед., кг	Приме-чание
		Конструкция Фм1,Фм2			
		Сетки			
С1	ГОСТ 23279-85	Сетка С1 2С $\frac{16A\text{-}III\text{-}200}{16A\text{-}III\text{-}200}$ 305х380 $\frac{200+200}{25}$	2	182.76	365.52
С2	ГОСТ 23279-85	Сетка С2 2С $\frac{16A\text{-}III\text{-}200}{16A\text{-}III\text{-}200}$ 165х500 $\frac{200+200}{25}$	2	133.74	267.48
		Детали			
Ск1	ГОСТ 5781-82*	Скоба Ск1 Ø10 A-I L=1860	130	1.15	149.50
Ш1	ГОСТ 5781-82*	Шпилька Ш1 Ø10 A-I L=770	59	0.48	28.32
		Материалы			
		Бетон В20W4F250 м3	16.26		
		Бетон В12.5 м3	2.17		
		Щебень фр. 20-40 м3	4.64		

Изм.	Кол.уч.	Пист	N док	Подп.	Дата	ПНСА.158-КР			
						«Техническое перевооружение лабораторного корпуса ОАО «НИИТФА», г. Москва, для создания центра по разработке, производству и инжиниринговому сопровождению оборудования для синтеза циклотронных радиофармпрепаратов»			
Архитектор		Блондина			11.12	Общие конструктивные решения	Стадия	Лист	Листов
							Р	3	19
ГИП		Коробченко			11.12				
Конструктор		Максимов			11.12	Фундаменты Фм1, Фм2 (М 1:25).	ЗАО "НПО "Спецпроект" г.Санкт-Петербург		
Н. контр		Куделка			11.12				

Согласовано:

Взам. инв. N

Подпись и дата

Инв. N подл.

Формат А3