


Фундамент ж/б Фм3 на отм -2.900

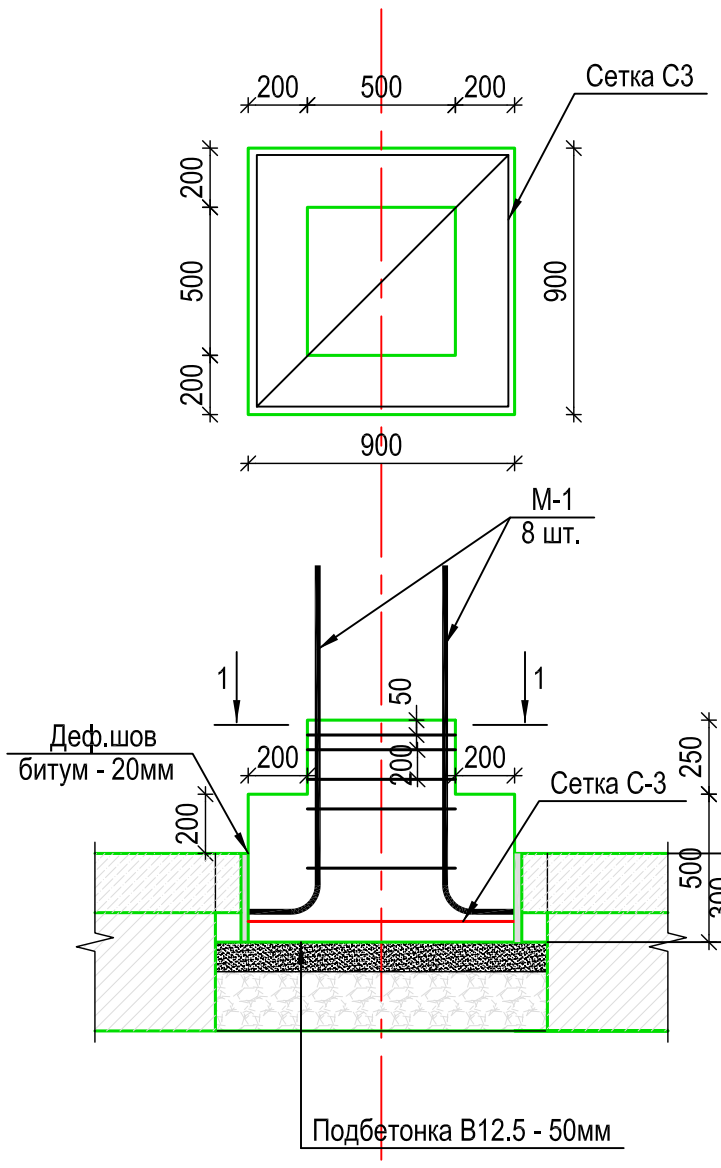

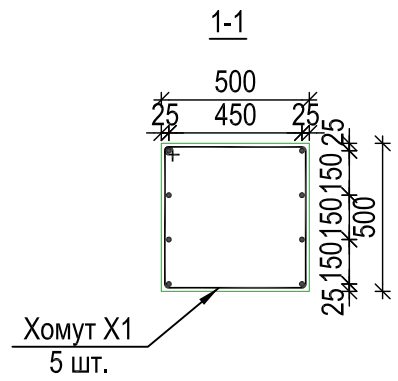

Сетка арматурная С3

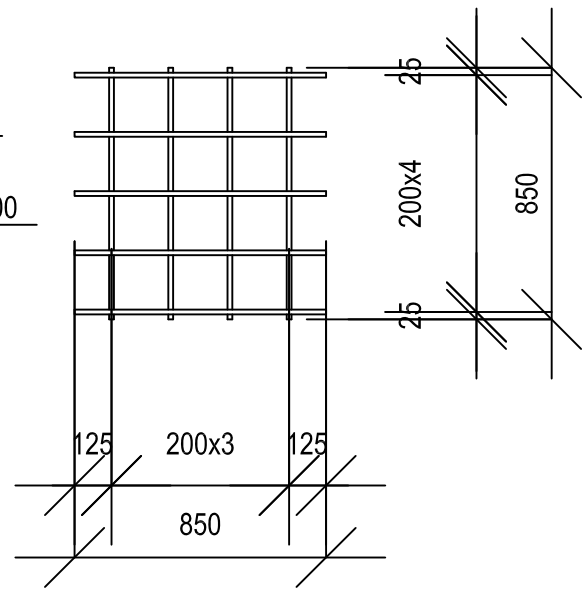

Спецификация железобетонных конструкций

Поз.	Обозначение	Наименование	Кол.	Масса ед., кг	Приме-чание
		Конструкция Фм3			
		Сетки			
С3	ГОСТ 23279-85	Сетка С3 2С $\frac{16А-III-200}{16А-III-200}$ 85х85 $\frac{125+125}{25}$	2	12.06	24.12
		Детали			
1	ГОСТ 5781-82*	Стержень М1 Ø20 А-III L=1360	8	3.36	26.88
Х1	ГОСТ 5781-82*	Хомут Х1 Ø6 А-I L=2015	5	0.45	2.25
		Материалы			
		Бетон В20W4F250 м3	0.47		
		Бетон В12.5 м3	0.05		
		Щебень фр. 20-40 м3	0.24		

Спецификация арматурных изделий

Марка изде-лия	Поз. дет.	Наименование	Кол.	Масса ед., кг	Масса изделия, кг
С3	1	ø16 А-III L=850	5	1.34	12.06
	2	ø16 А-III L=850	4	1.34	

Ведомость расхода стали, кг

Марка элемента	Изделия арматурные					Всего
	Арматура класса					
	А-I		А-III			
	ГОСТ 5781-82*		ГОСТ 5781-82*			
	Ø6	Итого	Ø16	Ø20	Итого	
Конструкция Фм3	2.25	2.25	24.12	26.88	51.00	53.25

Согласовано:

Взам. инв. N

Подпись и дата

Инв. N подл.

Изм.	Кол.уч.	Лист	N док	Подп.	Дата
Архитектор		Блондина			11.12
ГИП		Коробченко			11.12
Конструктор		Максимов			11.12
Н. контр		Куделка			11.12

ПНСА.158-КР

«Техническое перевооружение лабораторного корпуса ОАО «НИИТФА», г. Москва, для создания центра по разработке, производству и инжиниринговому сопровождению оборудования для синтеза циклотронных радиофармпрепаратов»

Общие конструктивные решения

Стадия	Лист	Листов
Р	4	19

Фундамент Фм3.

ЗАО "НПО "Спецпроект" г.Санкт-Петербург

Формат А3