


Балка Бм1

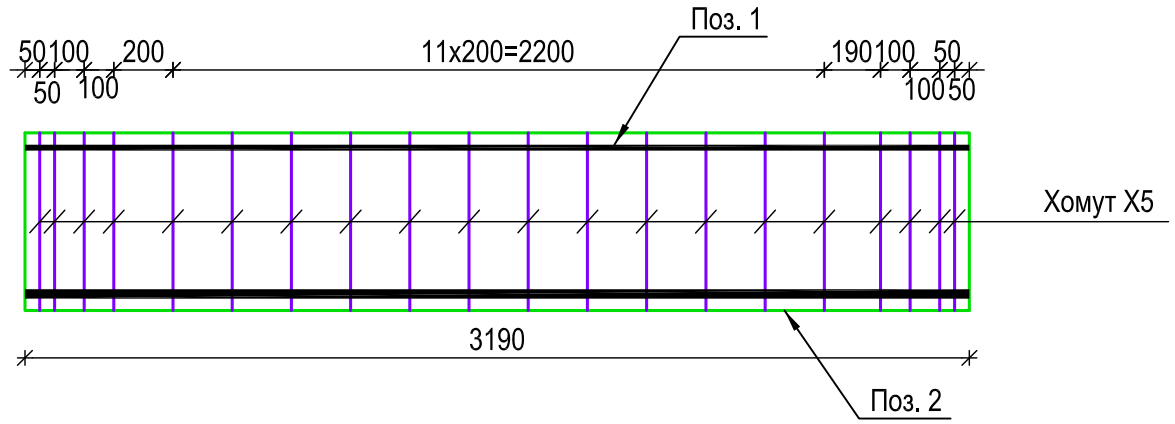

1-1

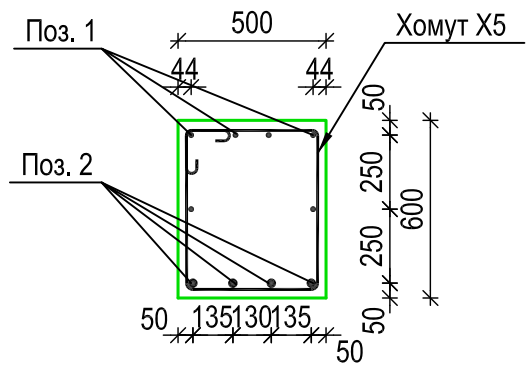

Расположение балок и колонн

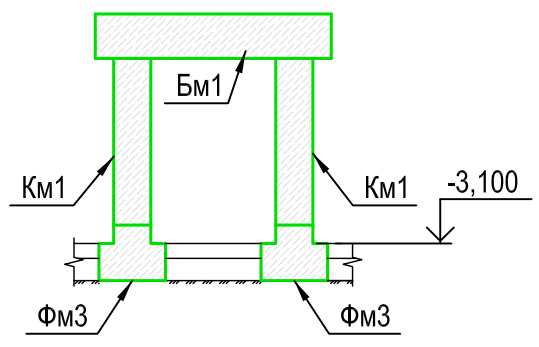


Спецификация железобетонных конструкций

Поз.	Обозначение	Наименование	Кол.	Масса ед., кг	Приме-чание
		Балка Бм1			
		Детали			
Х5	ГОСТ 5781-82*	Хомут Х5 Ø10 А-I L=2343	20	1.45	29.00
		Стержни			
1	ГОСТ 5781-82*	Ø20 А-III L=2600	6	6.42	38.52
2	ГОСТ 5781-82*	Ø32 А-III L=2600	4	16.41	65.64
		Материалы			
		Бетон В20W4F250 м3	1.03		

Ведомость расхода стали, кг

Марка элемента	Изделия арматурные					
	Арматура класса					Всего
	А-I		А-III			
	ГОСТ 5781-82*		ГОСТ 5781-82*			
	Ø10	Итого	Ø20	Ø32	Итого	
Балка Бм1	29.00	29.00	38.52	65.64	104.16	133.16

ВЕДОМОСТЬ ДЕТАЛЕЙ

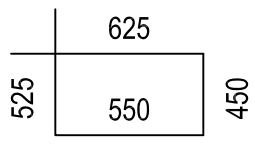Поз.	Эскиз
3	

Изм.	Кол.уч.	Лист	N док	Подп.	Дата	ПНСА.158-КР			
						«Техническое перевооружение лабораторного корпуса ОАО «НИИТФА», г. Москва, для создания центра по разработке, производству и инжиниринговому сопровождению оборудования для синтеза циклотронных радиофармпрепаратов»			
Архитектор		Блондина			11.12	Общие конструктивные решения	Стадия	Лист	Листов
							Р	5	19
ГИП		Коробченко			11.12				
Конструктор		Максимов			11.12	Балка Бм1	ЗАО "НПО "Спецпроект" г.Санкт-Петербург		
Н. контр		Куделка			11.12				

Взам. инв. N | Подпись и дата | Инв. N подл.

Формат А3