

Колонна Км1

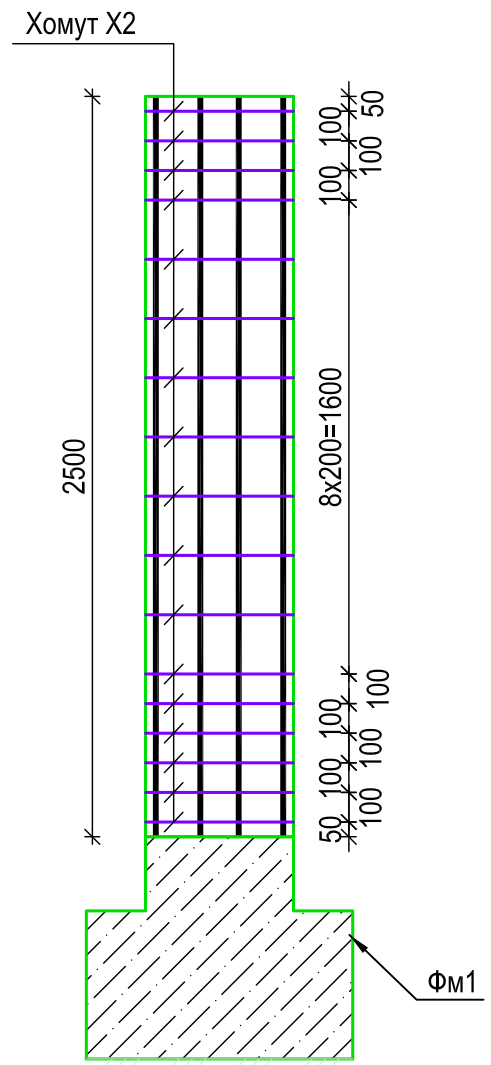

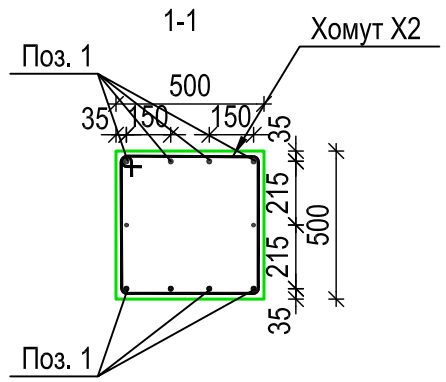


Спецификация железобетонных конструкций

Поз.	Обозначение	Наименование	Кол.	Масса ед., кг	Приме-чание
		Колонна Км1			
		Детали			
Х2	ГОСТ 5781-82*	Хомут Х2 Ø10 А-I L=1997	18	1.23	22.14
		Стержни			
1	ГОСТ 5781-82*	Ø16 А-III L=2500	2	3.95	7.90
2	ГОСТ 5781-82*	Ø20 А-III L=2500	4	6.18	24.72
		Материалы			
		Бетон В20W4F250 м3	0.75		


Ведомость расхода стали, кг

Марка элемента	Изделия арматурные					
	Арматура класса					Всего
	А-I		А-III			
	ГОСТ 5781-82*		ГОСТ 5781-82*			
	Ø10	Итого	Ø16	Ø20	Итого	
Колонна Км1	22.14	22.14	7.90	24.72	32.62	54.76

ВЕДОМОСТЬ ДЕТАЛЕЙ

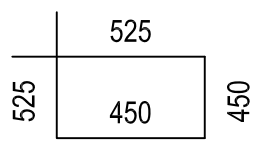Поз.	Эскиз
3	

Расположение балок и колонн

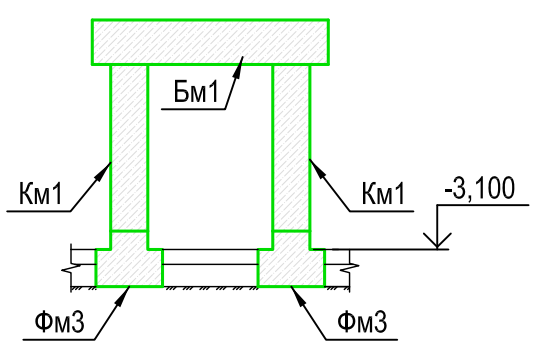

Изм.	Кол.уч.	Пист	N док	Подп.	Дата	ПНСА.158-КР			
						«Техническое перевооружение лабораторного корпуса ОАО «НИИТФА», г. Москва, для создания центра по разработке, производству и инжиниринговому сопровождению оборудования для синтеза циклотронных радиофармпрепаратов»			
Архитектор		Блондина			11.12	Общие конструктивные решения	Стадия	Лист	Листов
							Р	6	19
ГИП		Коробченко			11.12				
Конструктор		Максимов			11.12	Колонна Км1	ЗАО "НПО "Спецпроект" г.Санкт-Петербург		
Н. контр		Куделка			11.12				

Взам. инв. N | Подпись и дата | Инв. N подл.

Формат А3