
Согласовано:

Взам. инв. N


Подпись и дата

Инв. N подл.


Схема уширения проема и конструкций усиления на отм 0,000

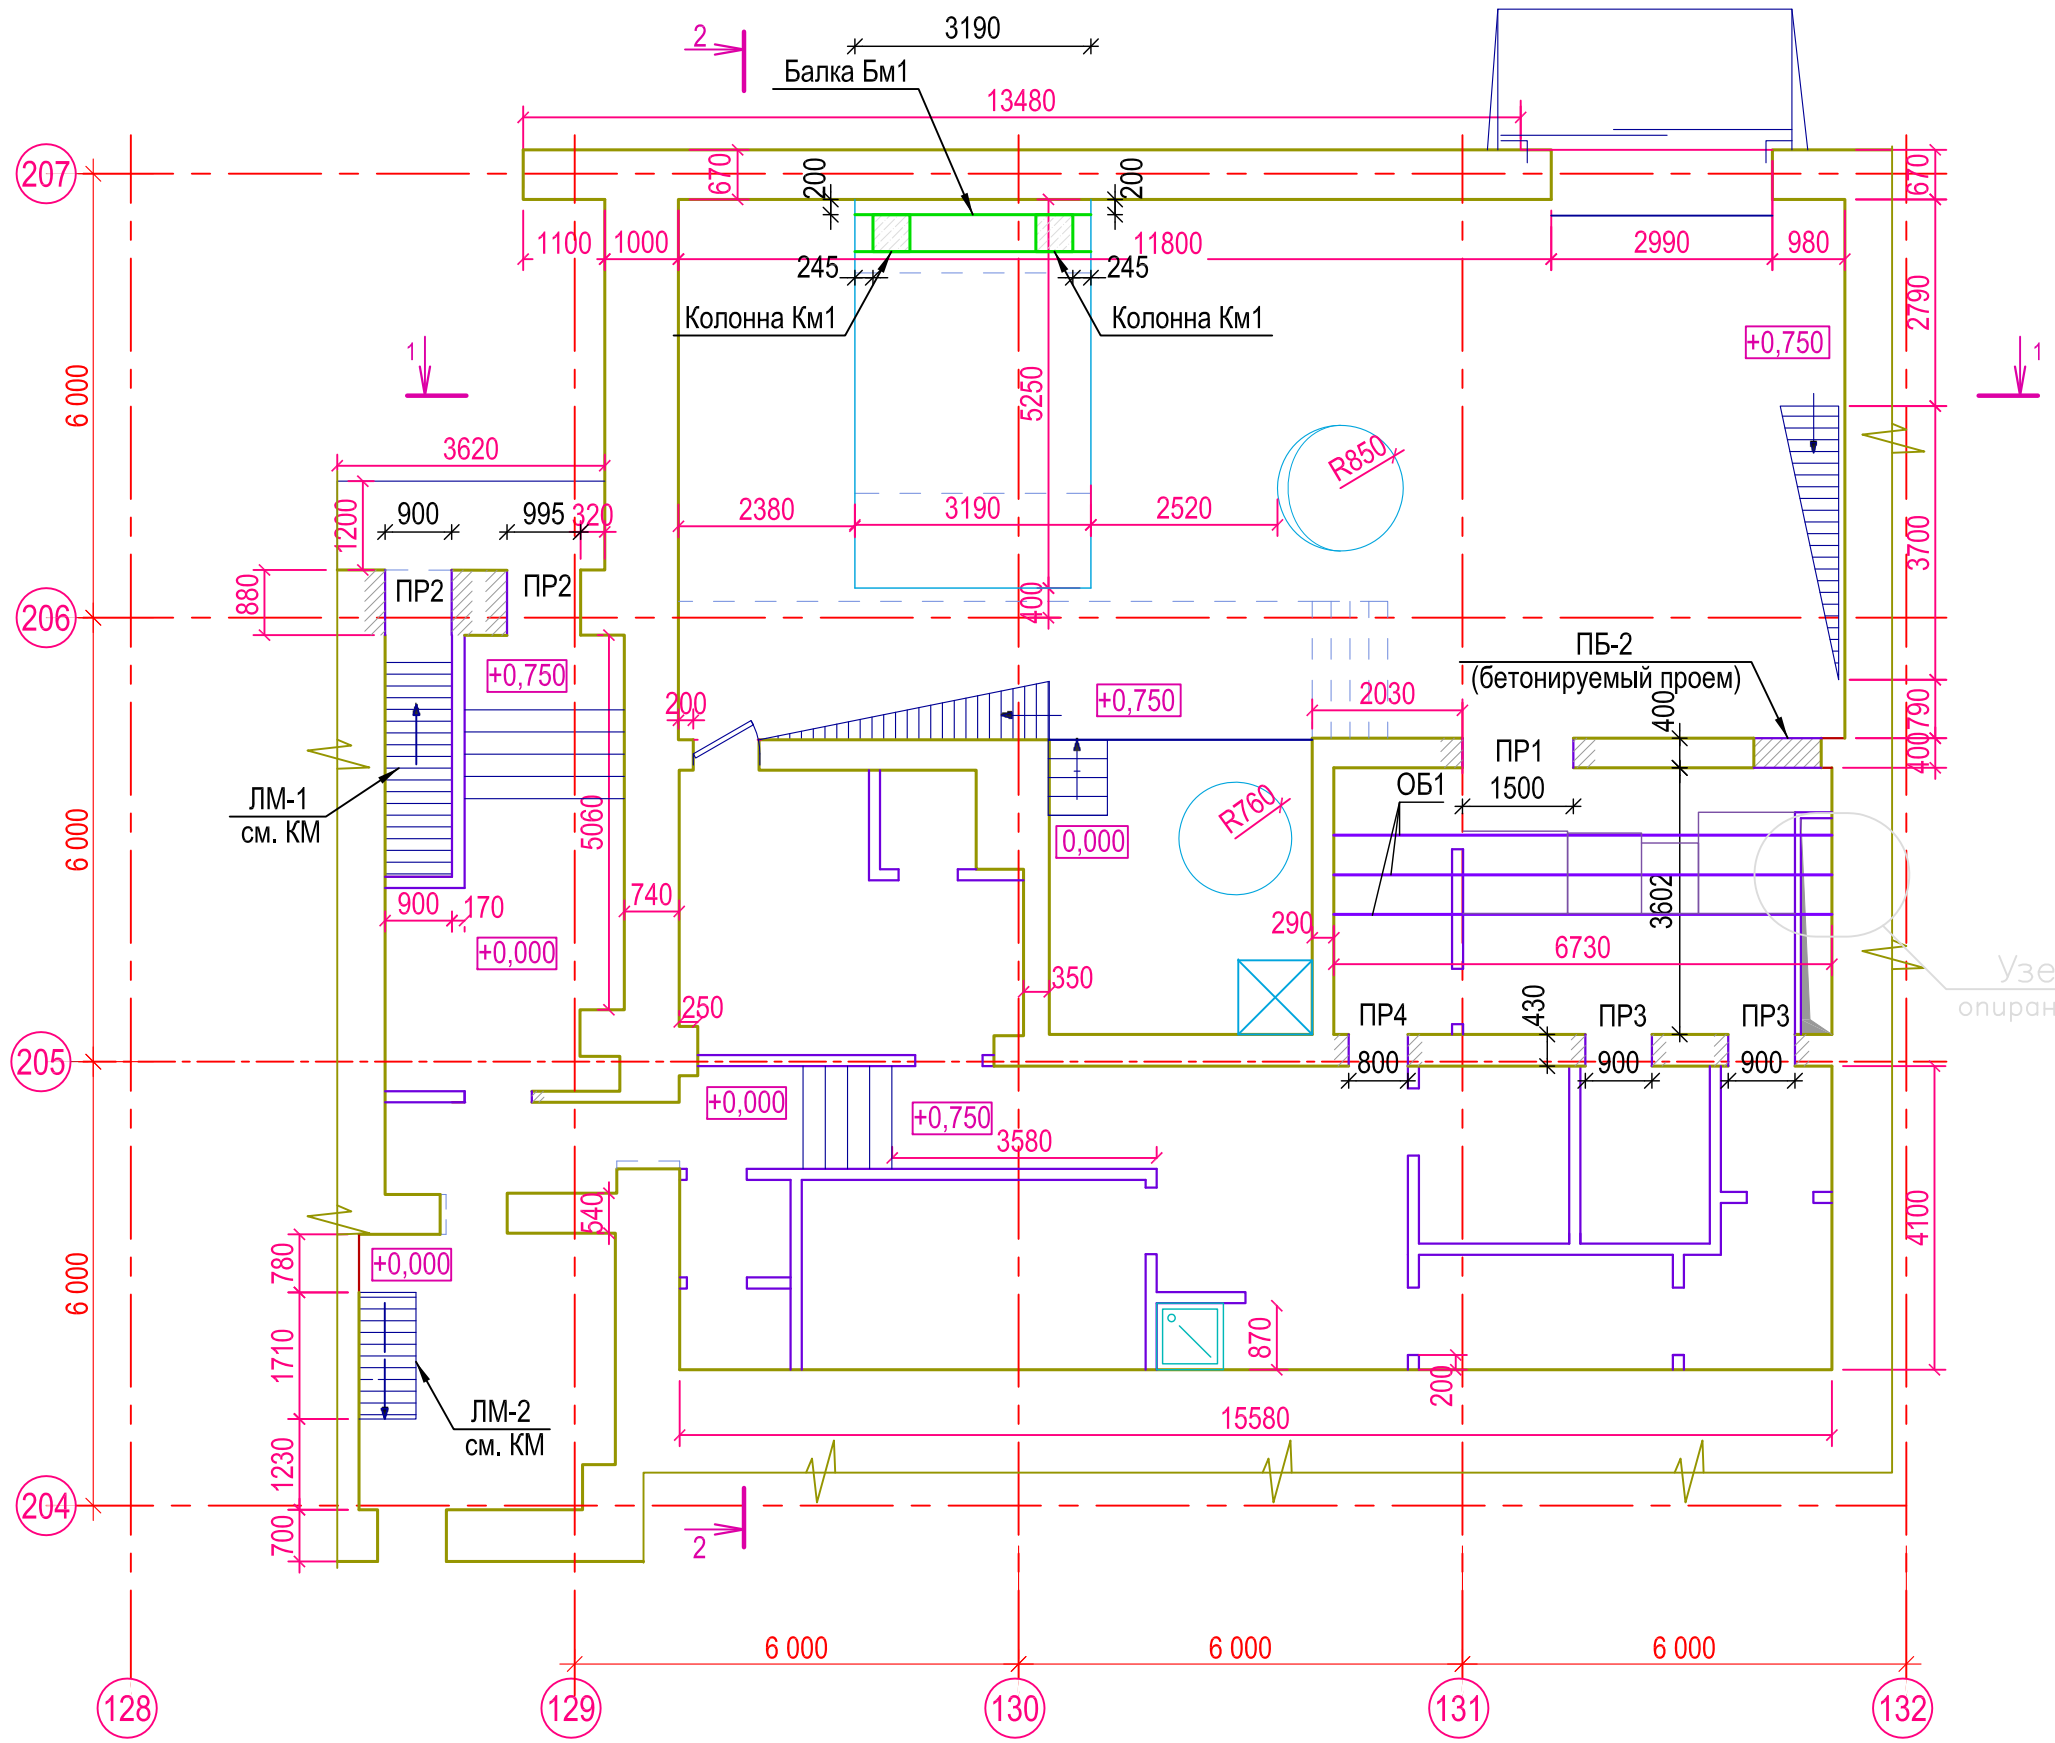


Усиление проема под циклотрон

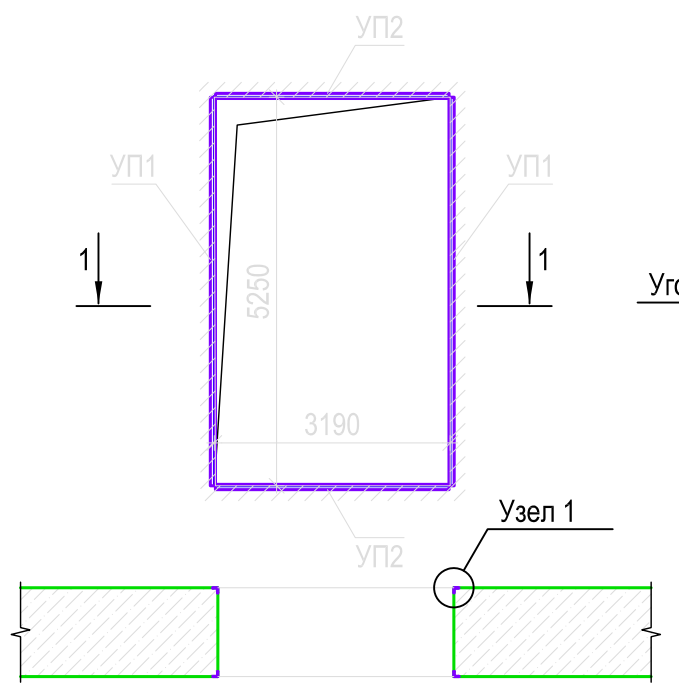


Узел 1

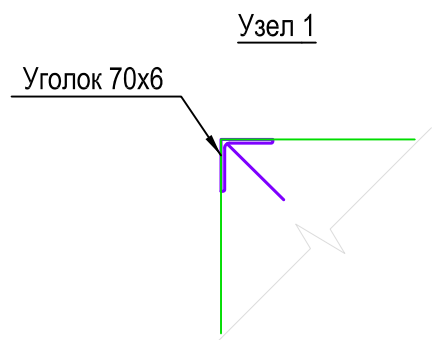

Разрез по проему под циклотрон

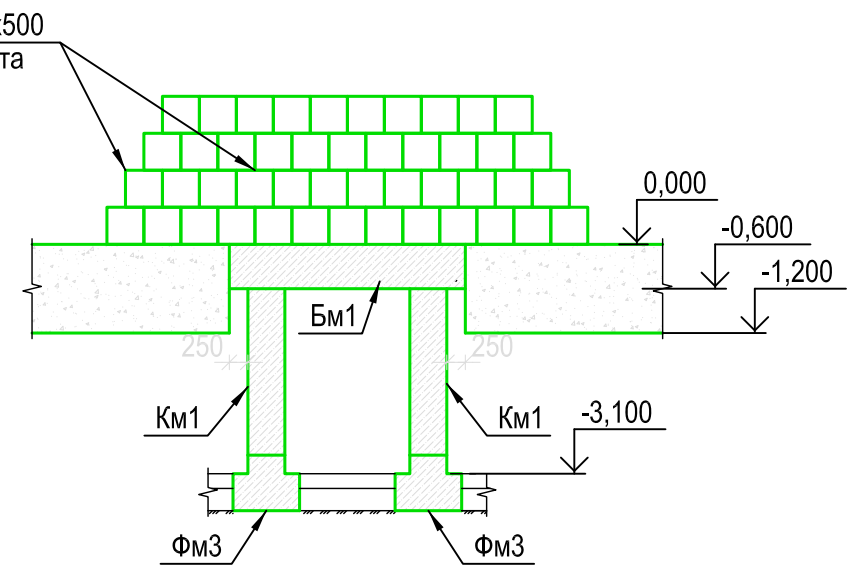

Узел опирания опорной балки под оборудование на стену

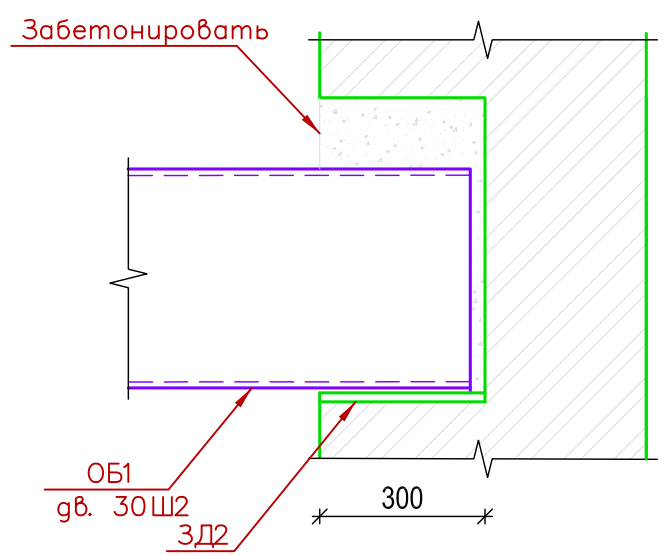

Спецификация конструкций усиления проема

Поз.	Обозначение	Наименование	Кол.	Масса ед.,кг.	Примечание
УП1	ГОСТ 8509-93	Уголок 70х70х6 ГОСТ 8509-93 / С245 ГОСТ 27772-88* L=2520	2	16.1	
УП2	ГОСТ 8509-93	Уголок 70х70х6 ГОСТ 8509-93 / С245 ГОСТ 27772-88* L=3190	2	20.4	
ОБ1	ГОСТ 26020-83	Двутавр 30Ш2 ГОСТ 26020-83 / С245 ГОСТ 27772-88* L=6730	3	411	

ПНСА.158-КР

«Техническое перевооружение лабораторного корпуса ОАО «НИИТФА», г. Москва, для создания центра по разработке, производству и инжиниринговому сопровождению оборудования для синтеза циклотронных радиофармпрепаратов»

Изм.	Кол.уч.	Лист	N док	Подп.	Дата
Архитектор		Блондина			11.12
ГИП		Коробченко			11.12
Конструктор		Максимов			11.12
Н. контр		Куделка			11.12

Общие конструктивные решения

Стадия	Лист	Листов
Р	7	19

Схема уширения проема под циклотрон и конструкций усиления на отм. 0.000.

ЗАО "НПО "Спецпроект" г.Санкт-Петербург

Формат А3