

Усиление дверных проемов Пр1,Пр2,ПР3,Пр4 на отм 0,000


Пр1

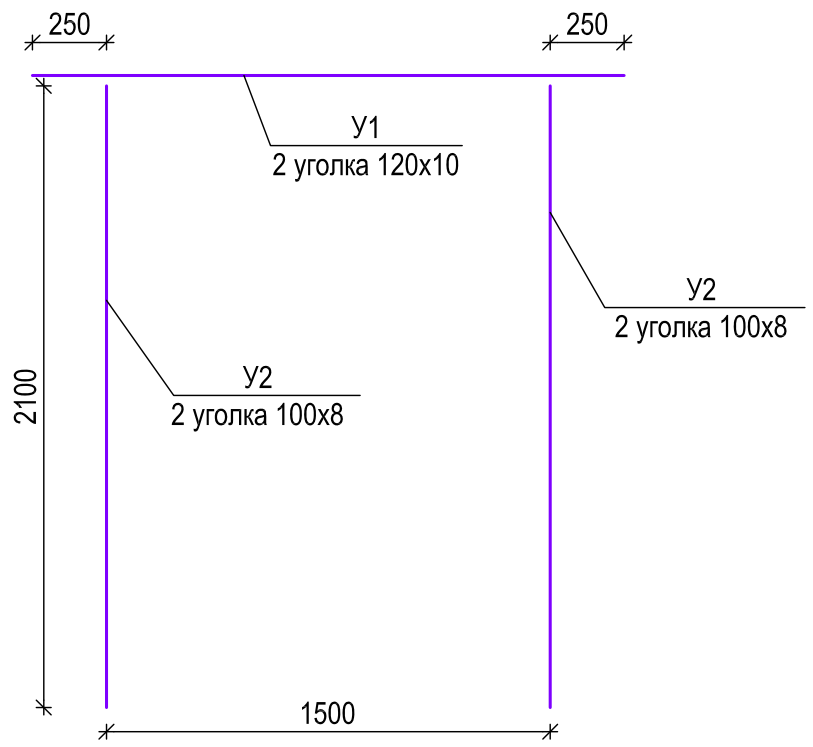


Пр2

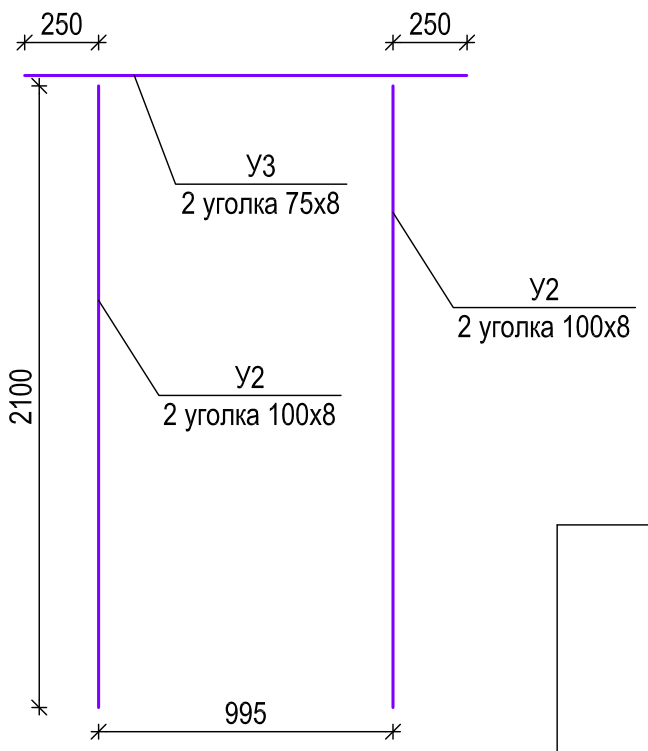

Пр3

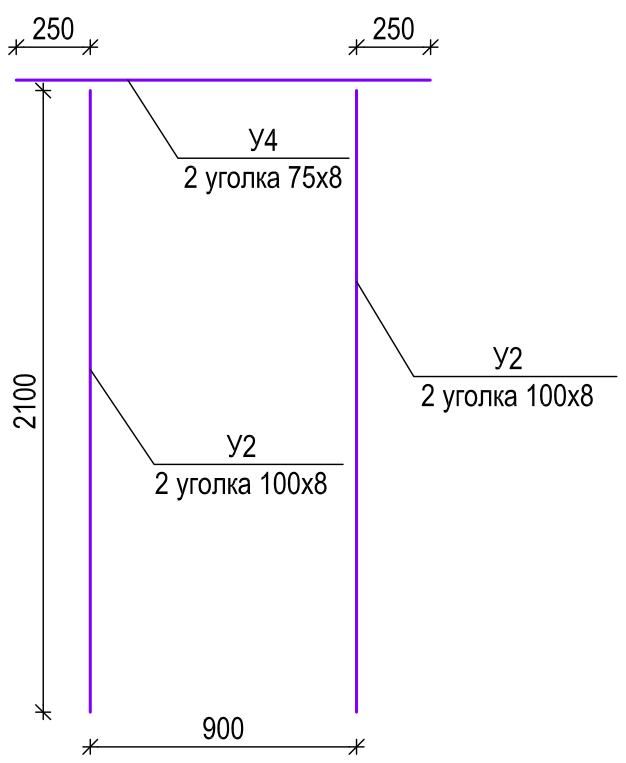

Пр4

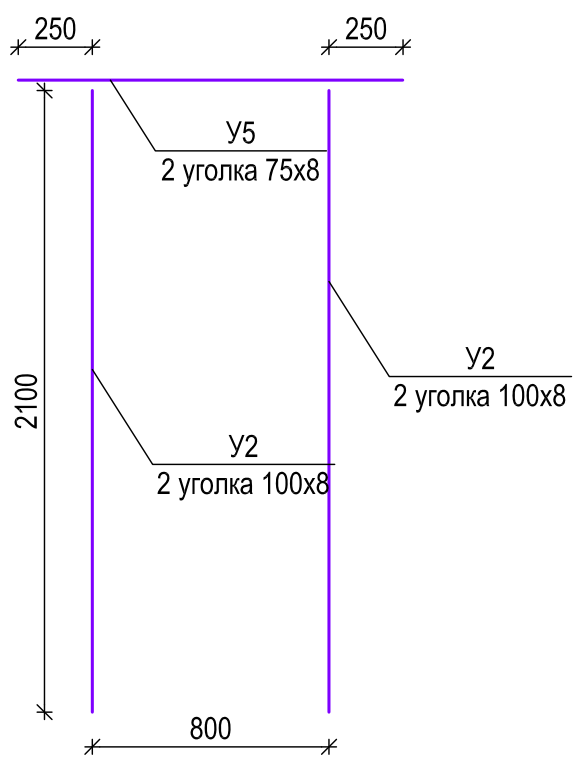

Поз.	Обозначение	Наименование	Кол.	Масса ед.,кг.	Примечание
У1	ГОСТ 8509-93	Уголок 120х120х10 ГОСТ 8509-93 / С255 ГОСТ 27772-88* L=2000	2	36.5	
У2	ГОСТ 8509-93	Уголок 100х100х8 ГОСТ 8509-93 / С255 ГОСТ 27772-88* L=2100	16	25.7	
У3	ГОСТ 8509-93	Уголок 75х75х8 ГОСТ 8509-93 / С255 ГОСТ 27772-88* L=1495	2	13.5	
У4	ГОСТ 8509-93	Уголок 75х75х8 ГОСТ 8509-93 / С255 ГОСТ 27772-88* L=1400	4	12.6	
У5	ГОСТ 8509-93	Уголок 75х75х8 ГОСТ 8509-93 / С255 ГОСТ 27772-88* L=1300	2	11.7	

Техническая спецификация металла

Вид профиля, ГОСТ, СТБ, ТУ	Наименование или марка металла ГОСТ, СТБ, ТУ	Обозначение и размер профиля, мм	N по порядку	Масса металла по элементам конструкций, т: Проемы		Общая масса, т.
1	2	3	4	5	6	7
Уголки равнополочные ГОСТ 8509-93	С255 ГОСТ 27772-88*	75х75х8	1	0.101		0.101
		100х100х8	2	0.412		0.412
		120х120х10	3	0.073		0.073
Всего масса металла			4	0.586		0.586
В т. ч. по маркам стали	С255		5	0.586		0.586
Масса конструкций (К=1.0403)			6	0.610		0.610

Изм.	Кол.уч.	Лист	N док	Подп.	Дата			
Архитектор		Блондина			11.12	ПНСА.158-КР		
						«Техническое перевооружение лабораторного корпуса ОАО «НИИТФА», г. Москва, для создания центра по разработке, производству и инжиниринговому сопровождению оборудования для синтеза циклотронных радиофармпрепаратов»		
ГИП		Коробченко			11.12	Общие конструктивные решения	Стадия: Р	Лист: 8 / Листов: 19
Конструктор		Максимов			11.12	Усиление дверных проемов Пр1,Пр2,Пр3 Пр4 на отм. 0.000.	ЗАО "НПО "Спецпроект" г.Санкт-Петербург	
Н. контр		Куделка			11.12			

Взам. инв. N

Подпись и дата

Инв. N подл.

Формат А3