
Согласовано:

Взам. инв. N

Подпись и дата

Инв. N подл.

Схема монтажа оборудования циклотрона через проем в кровле (разрез 2-2)

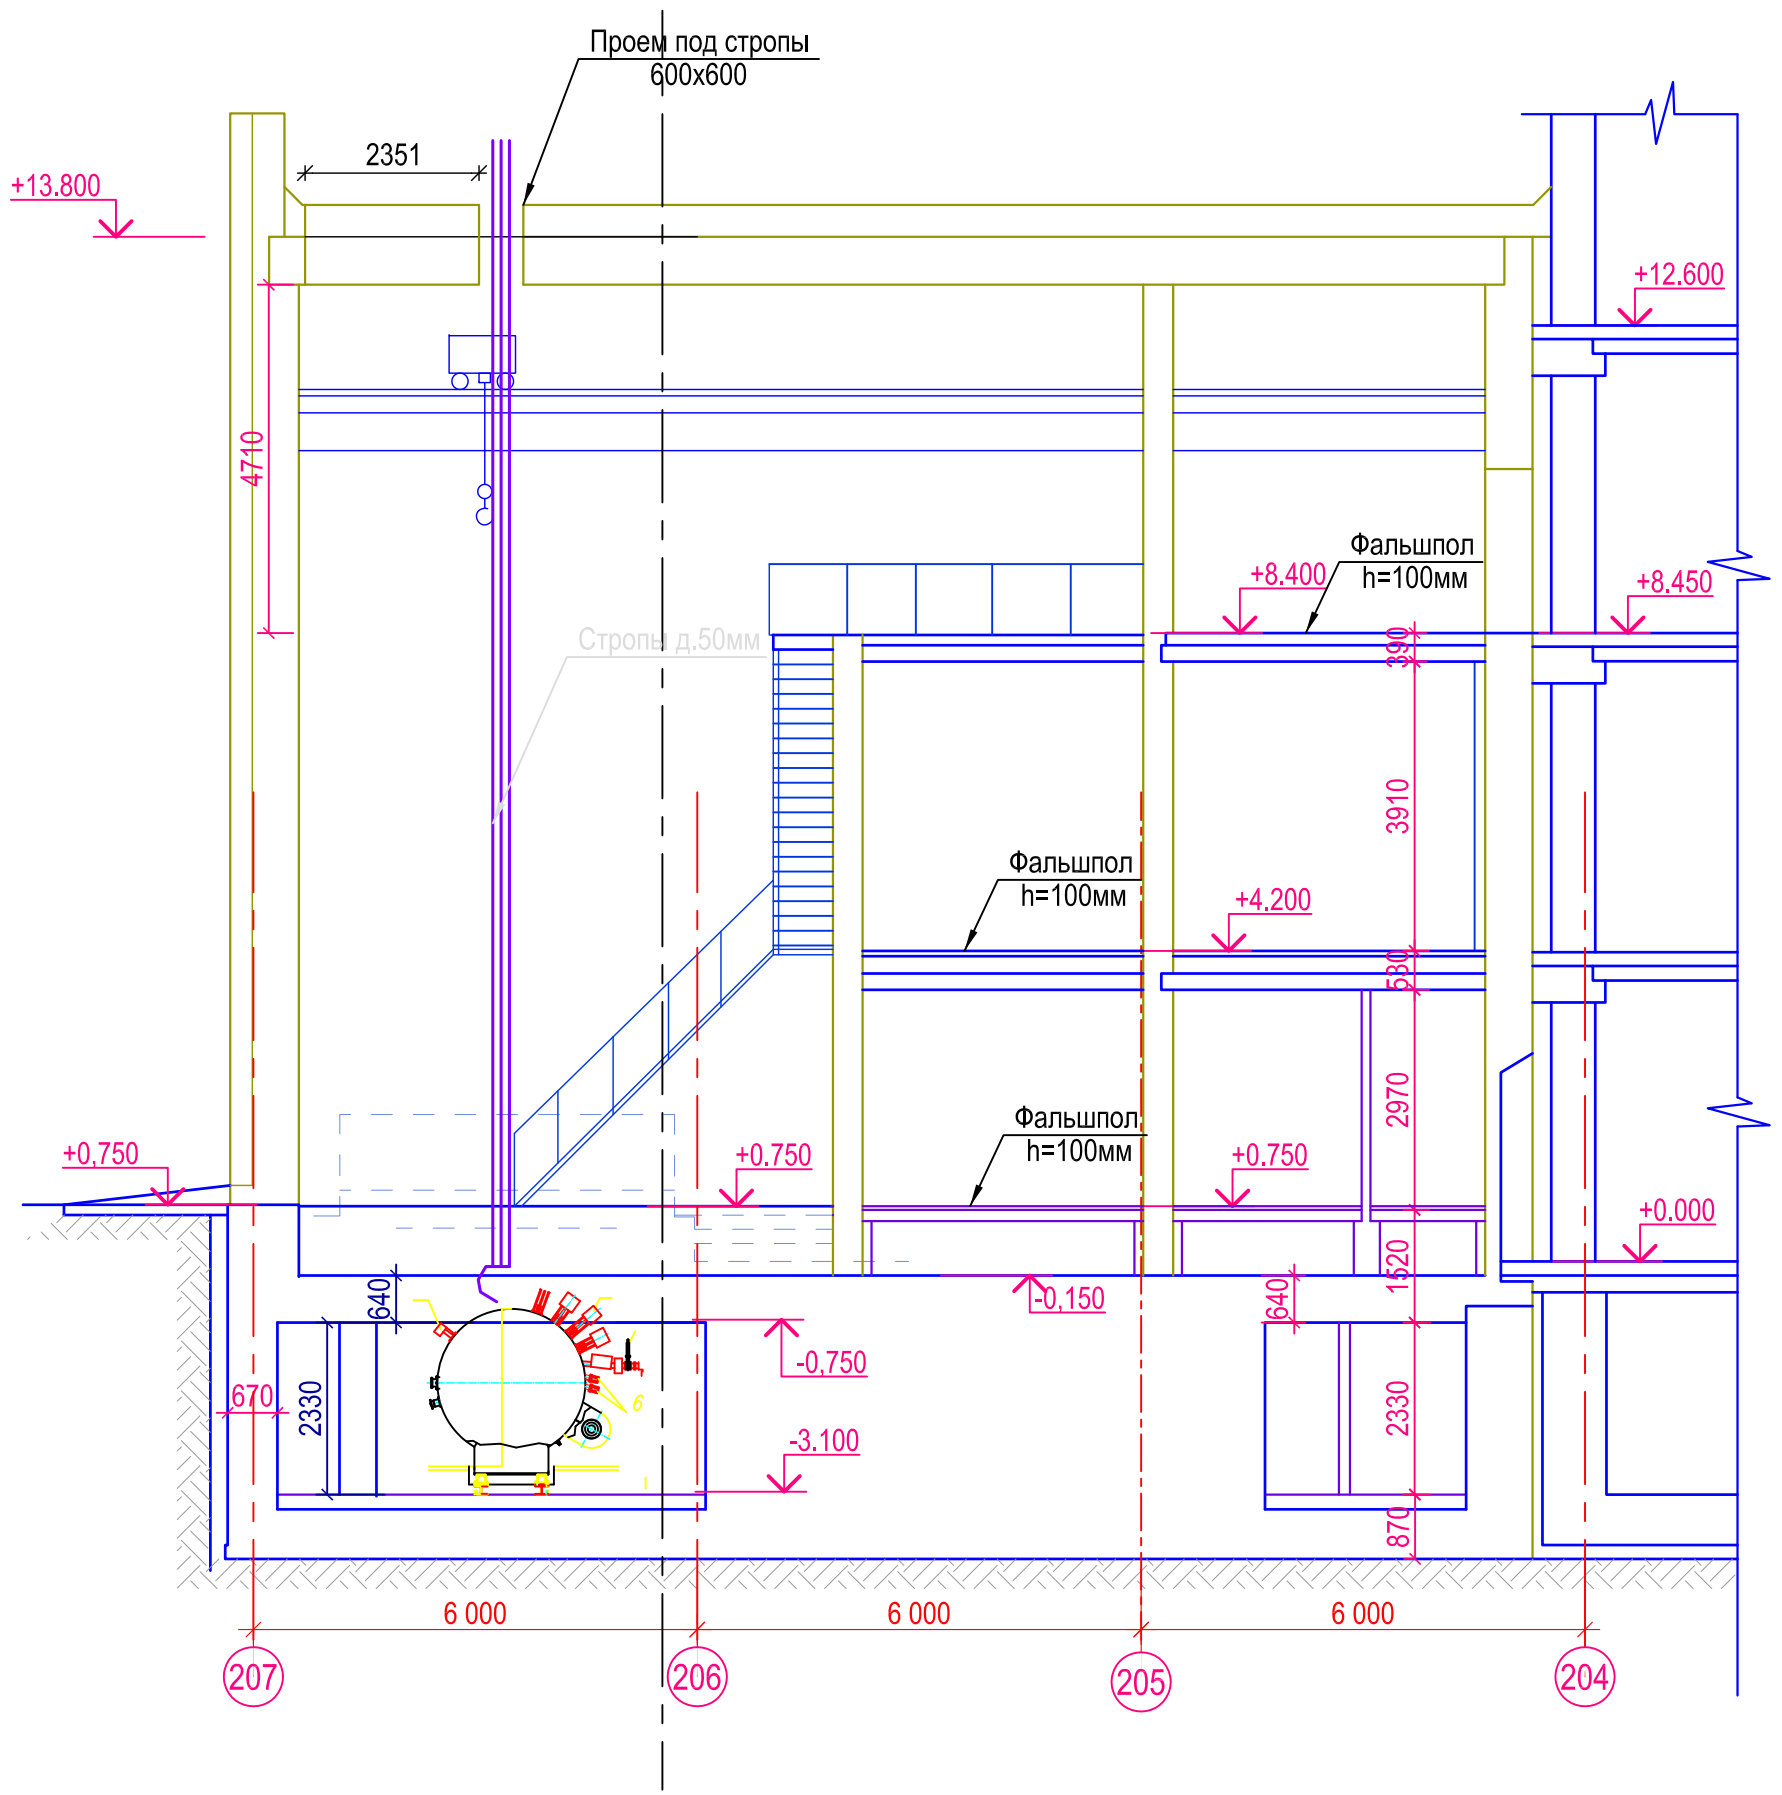

Ведомость расхода стали, кг

Марка элемента	Изделия арматурные									
	Арматура класса									Всего
	A-I			A-III						
	ГОСТ 5781-82*			ГОСТ 5781-82*						
	Ø6	Ø10	Итого	Ø10	Ø12	Ø16	Ø20	Ø32	Итого	
Балка Бм1		29.00	29.00				38.52	65.64	104.16	133.16
Колонна Км1		44.28	22.14			15.80	49.44		32.62	109.52
Конструкция Фм1,Фм2		177.82	177.82			633.00			633.00	810.82
Конструкция Фм3	2.25		2.25			24.12	26.88		51.00	53.25
Плита Пфм1	0.31		0.31	3023.58	766.21				3789.79	3790.10
Стена См1						106.56			106.56	106.56

Техническая спецификация металла

Вид профиля, ГОСТ, СТБ, ТУ	Наименование или марка металла ГОСТ, СТБ, ТУ	Обозначение и размер профиля, мм	N по порядку	Масса металла по элементам конструкций,т		Общая масса, т.
1	2	3	4	5	6	7
Уголки равнополочные ГОСТ 8509-93	С245 ГОСТ 27772-88*	70х70х6	1	0,073		0,073
	С255 ГОСТ 27772-88*	75х75х8	2	0,101		0,101
		100х100х8	3	0,412		0,412
		120х120х10	4	0,073		0,073
Двутавры Б ГОСТ 26020-83	С245 ГОСТ 27772-88*	30Ш2	5	1.232		1.232
	С255 ГОСТ 27772-88*	26Б2	6	0.398		0.398
		35Б2	7	0,459		0,459
Всего масса металла			8	2.748		2.748
В т. ч. по маркам стали	С245		9	1.305		1.305
	С255		10	1.443		1.443
Масса конструкций (К=1,0403)			11	2,859		2,859

СПЕЦИФИКАЦИЯ МАТЕРИАЛОВ

Поз.	Обозначение	Наименование		Кол.	Масса ед., кг	Приме-чание
		Плита Пфм1				
		Материалы				
1		Бетон В15W4F250	м3	60		
2		Бетон В20W4F250	м3	22		
3		Щебень фр. 20-40	м2	276.7		
4		Мембрана - "Тефонд"	м2	276.7		
5		Изопласт	м2	276.7		
6		Фальшпол "ПромЭнергоСтрой"	м2	800		
7		Мастика "Гидроизол"	кг	100		

Изм.	Кол.уч.	Лист	N док	Подп.	Дата
Архитектор		Блондина			11.12
ГИП		Коробченко			11.12
Конструктор		Максимов			11.12
Н. контр		Куделка			11.12

ПНСА.158-КР

«Техническое перевооружение лабораторного корпуса ОАО «НИИТФА», г. Москва, для создания центра по разработке, производству и инжиниринговому сопровождению оборудования для синтеза циклотронных радиофармпрепаратов»

Конструктивные решения реконструкции фундаметов под циклотрон	Стадия	Лист	Листов
	Р	18	6
Разрез 2-2. Общая спецификации материалов	ЗАО "НПО "Спецпроект" г.Санкт-Петербург		

Формат А3