
План на отм -3.100

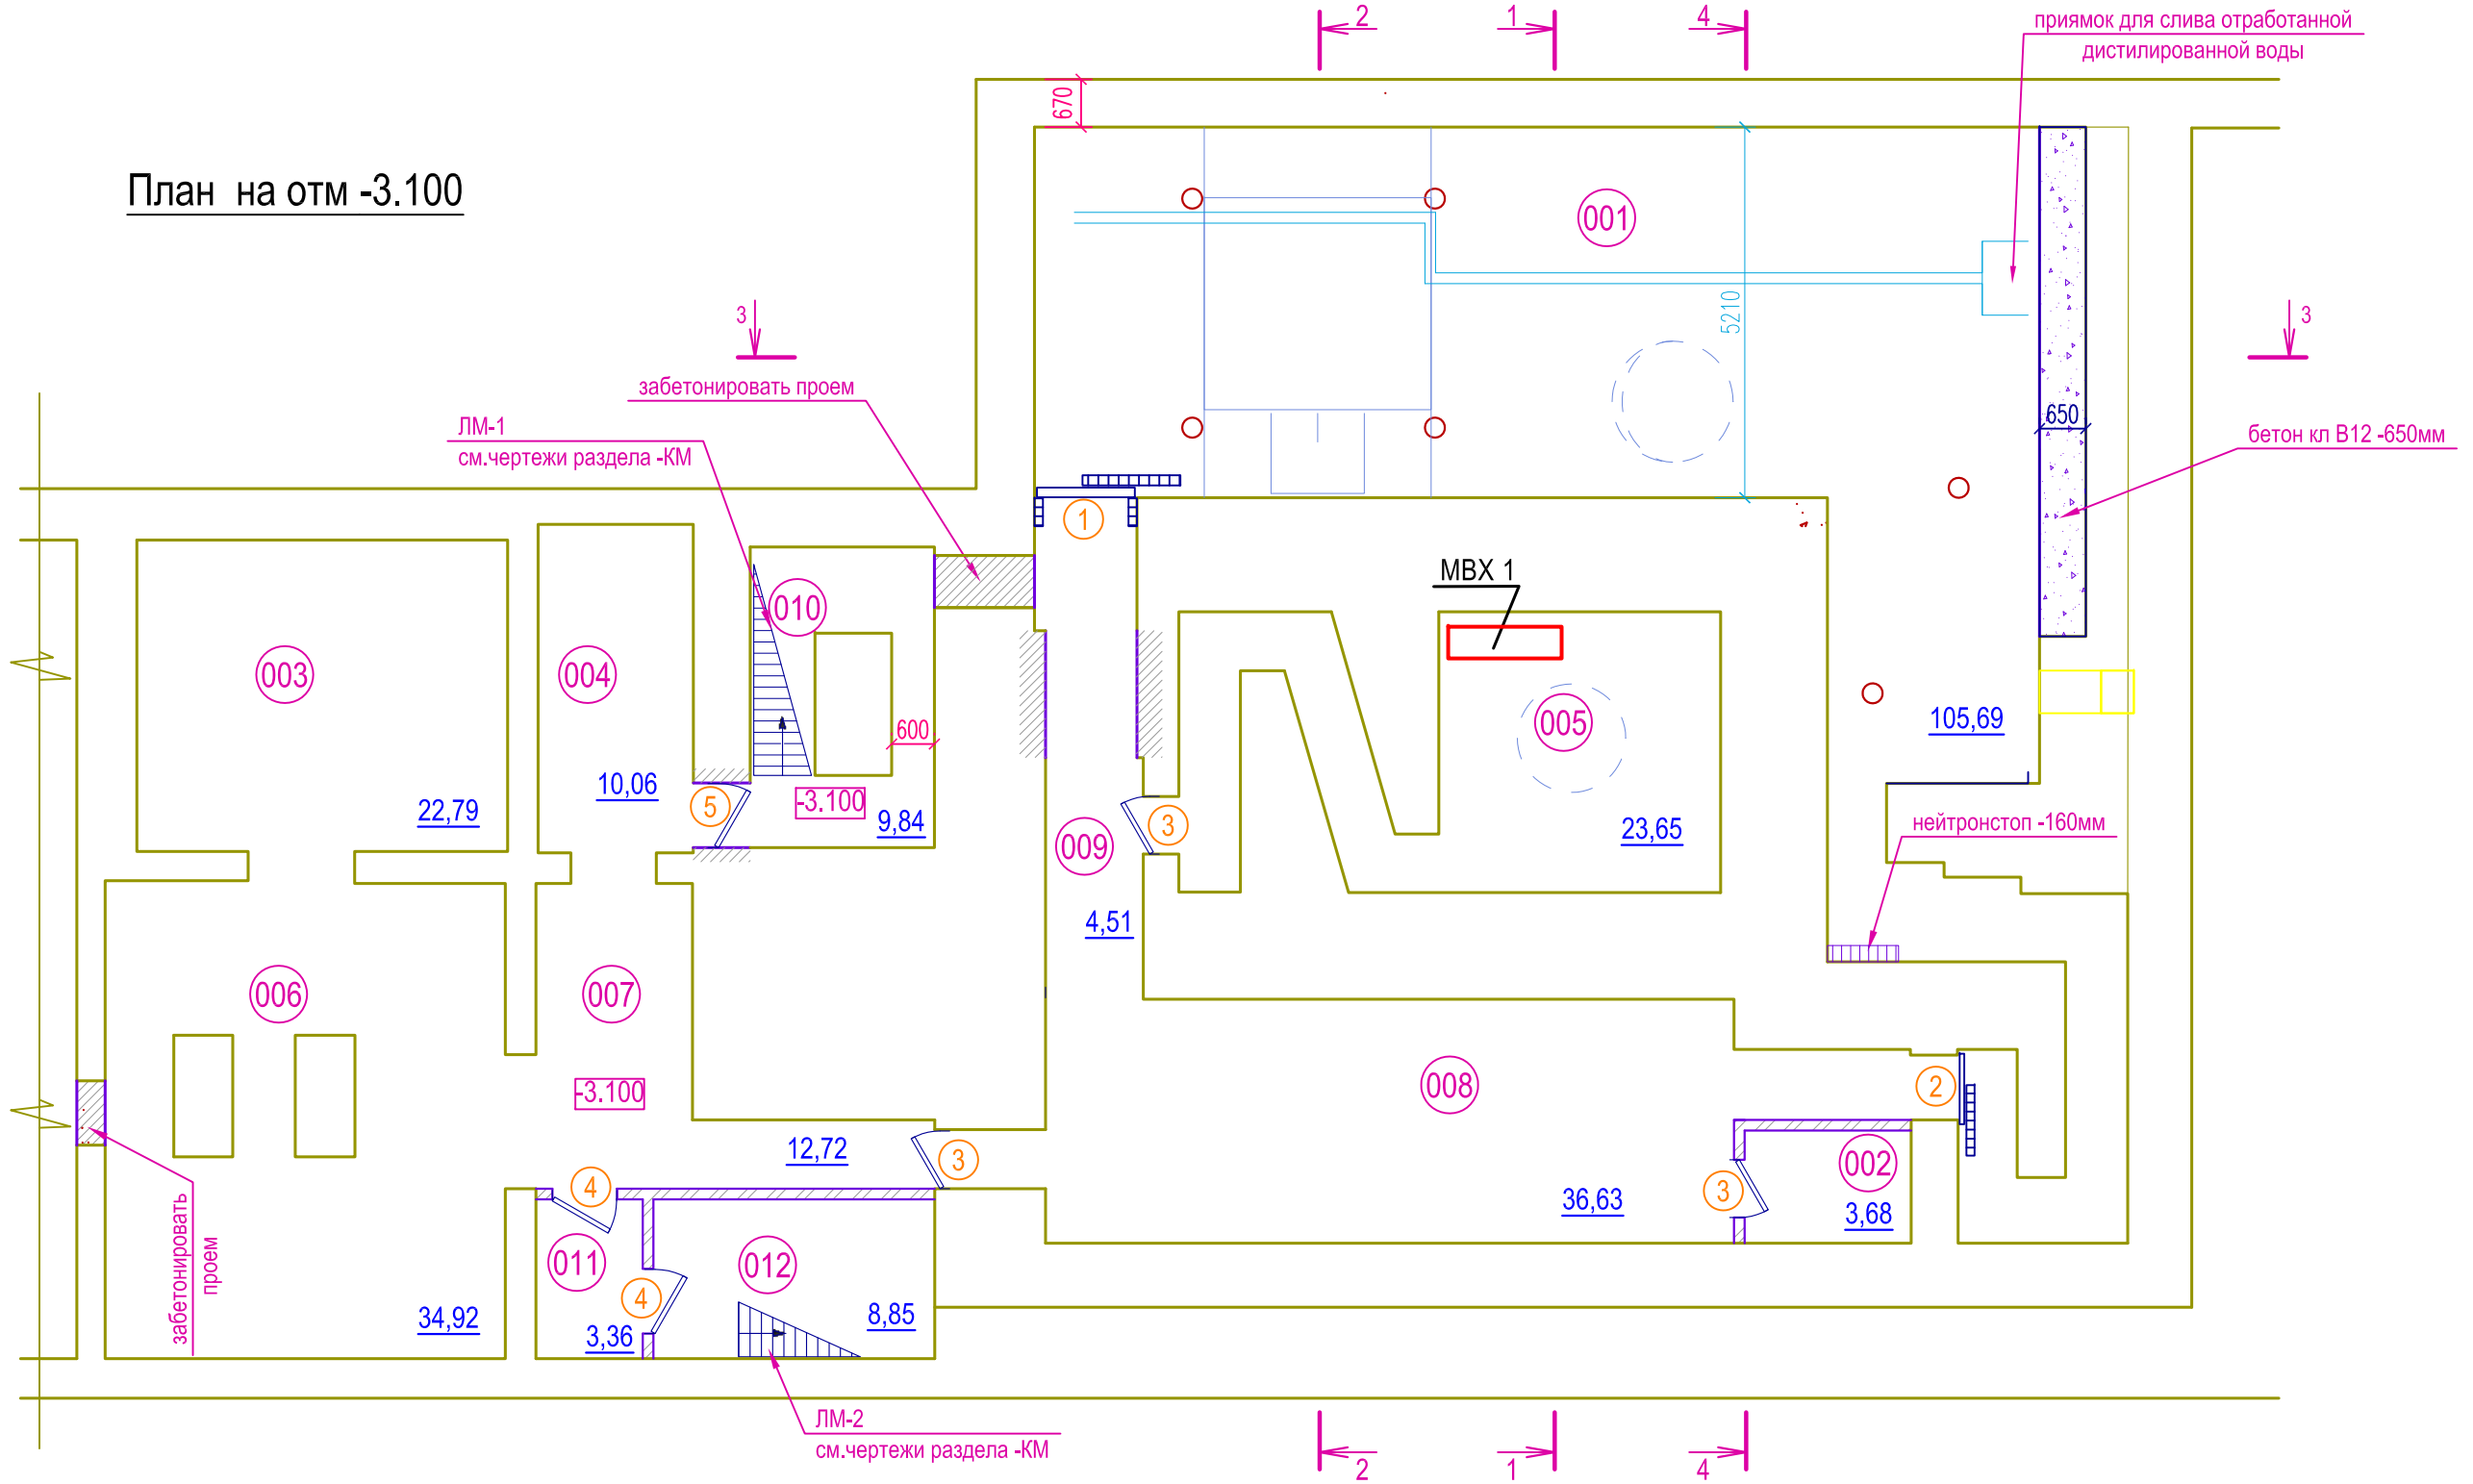

ЭКСПЛИКАЦИЯ ПОМЕЩЕНИЙ

Номер помещения	Наименование	Площадь, м²	Кат.* помещения
001	Циклотронный зал	105,69	В3
002	Компрессорная	3,68	В4
003	Раздевалка "чистая	22,79	
004	Раздевалка "рабочая"	10,06	
005	Зумпфовая	23,65	
006	Ремонтная мастерская	34,92	В4
007	Помещение хранения технологической и ГП оснастки	12,72	
008	Помещение систем питания	36,63	В3
009	Коридор	4,51	
010	Лестничная клетка № 1	9,84	
011	Тамбур с подпором воздуха	3,36	
012	Лестничная клетка № 2	8,85	
	ИТОГО	276,70	

УСЛОВНЫЕ ОБОЗНАЧЕНИЯ

Места временного хранения отходов

Взам. инв. N

Подпись и дата

Инв. N подл.

						ПНСА.158 - ООС
						ОАО «НИИТФА», г. Москва, Варшавское шоссе, дом 46 Техническое перевооружение лабораторного корпуса
Изм.	Кол.уч.	Лист	N док.	Подпись	Дата	
ГИП		Коробченко				Карта - схема
Исполнил		Фауль				
Проверил						
Норм. контр.		Куделка				План на отм. -3,100

Стадия	Лист	Листов
П	1	2

ЗАО "НПО "Спецпроект"

Формат А3