
План на отм 0,000 и +0,750

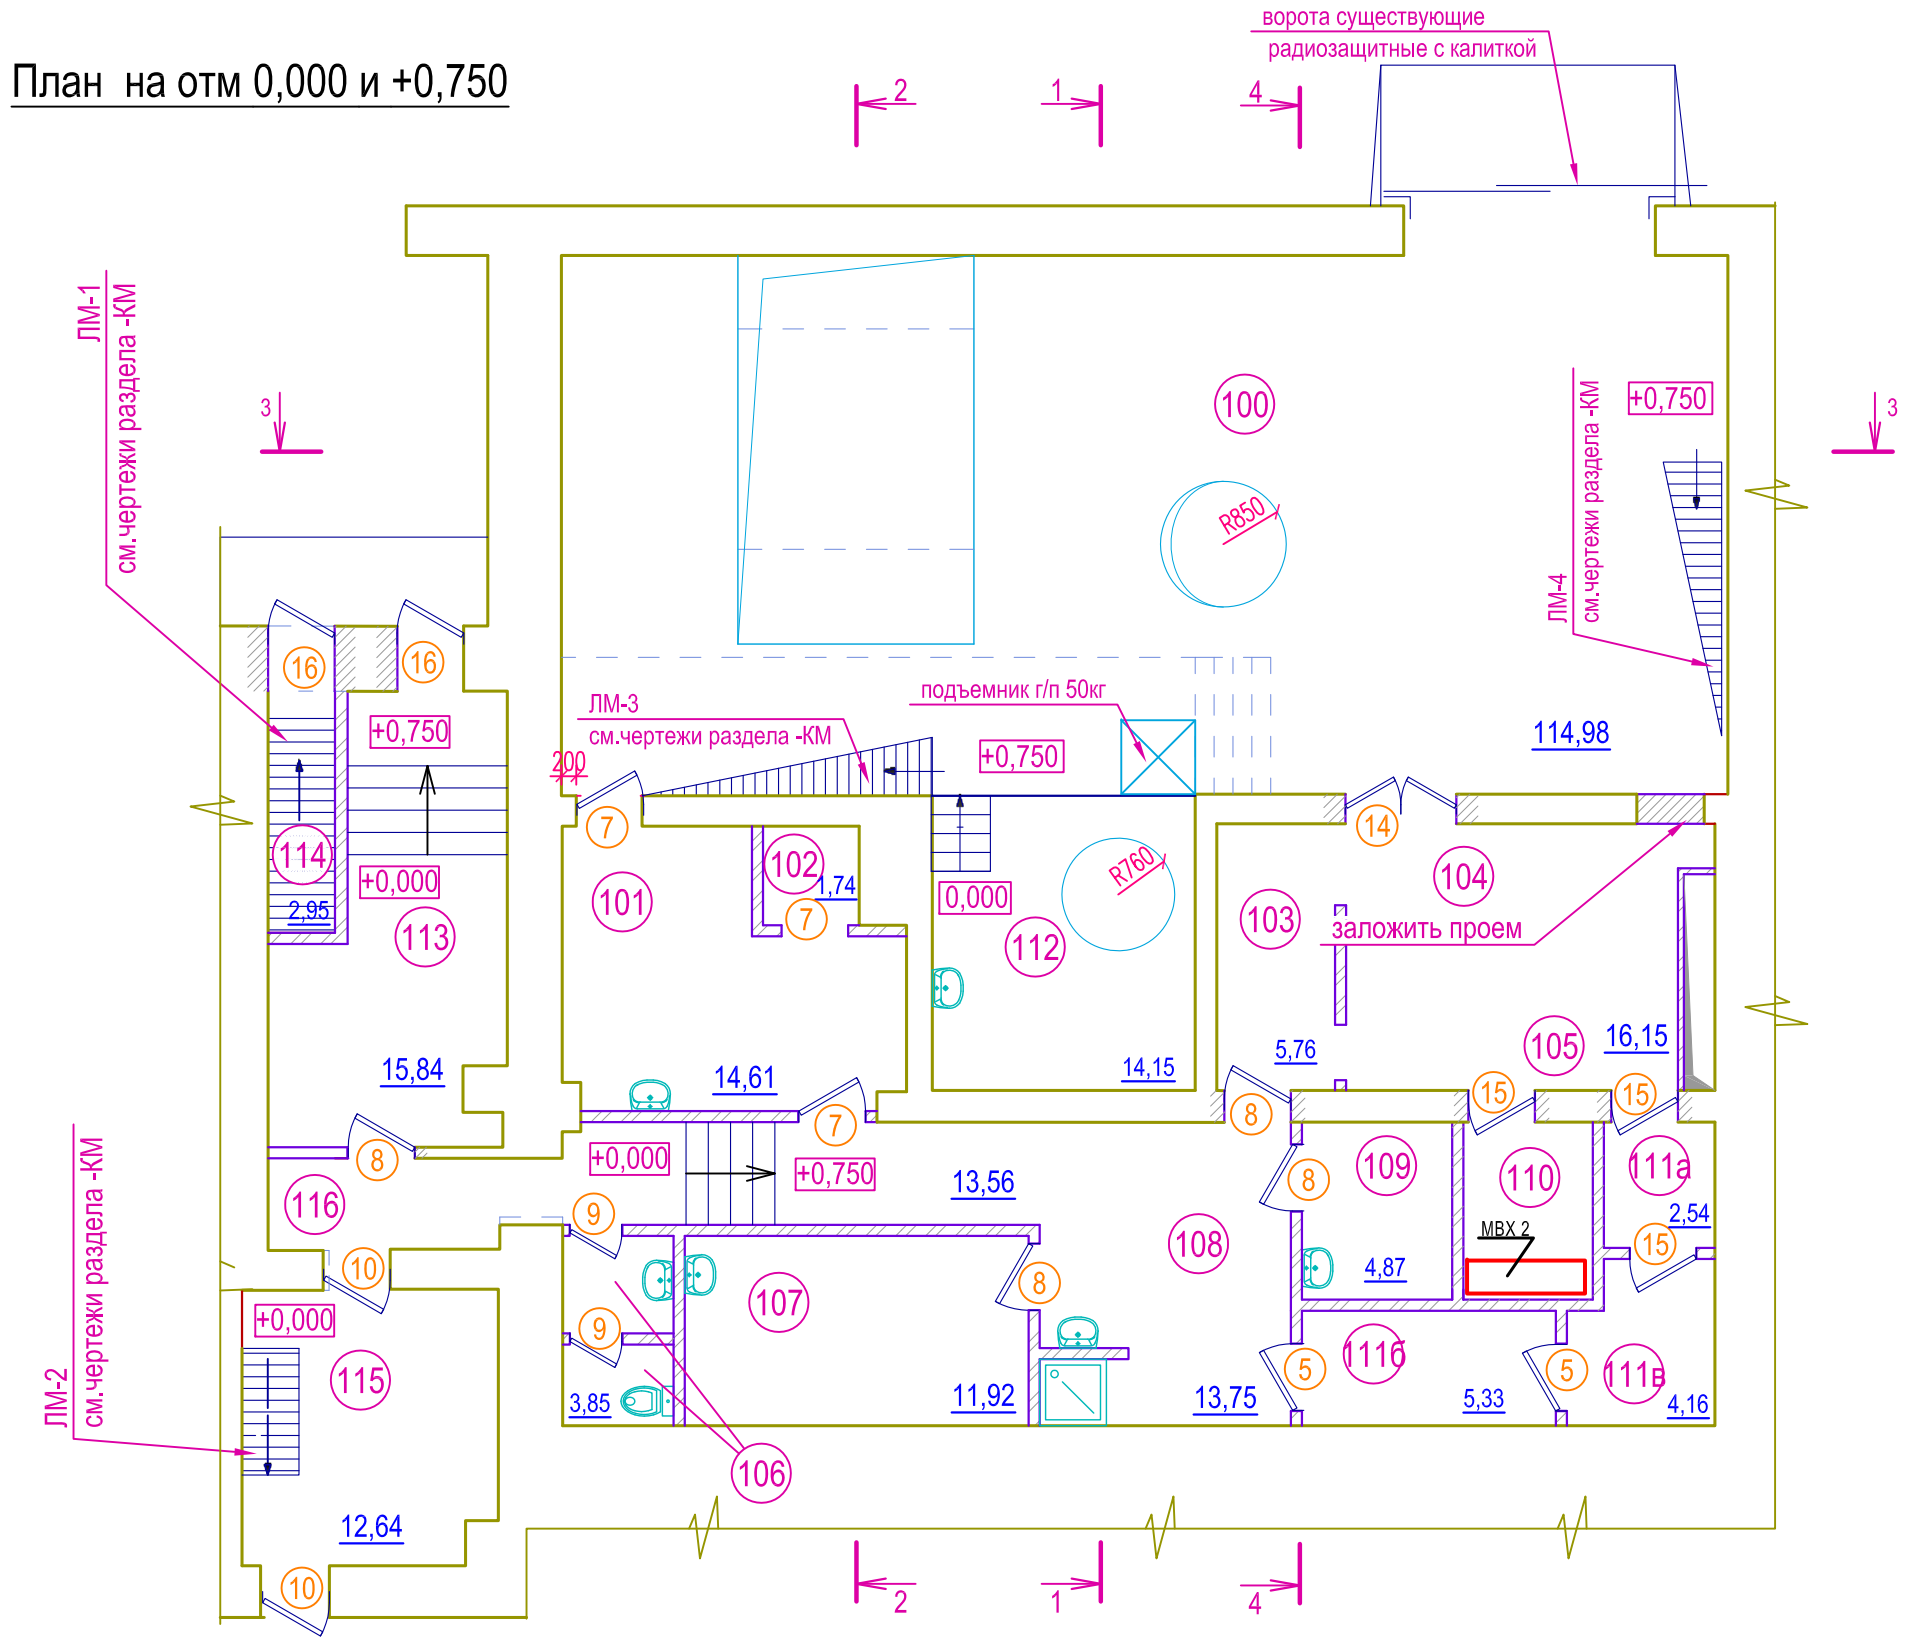

Экспликация помещений

Номер помещения	Наименование	Площадь, м²	Кат.* помещения
100	Погрузочная зона	114,98	В3
101	ОКК №1, лаб. холодной химии	14,61	В3
102	Весовая	1,74	В4
103	Упаковочная	5,76	В4
104	Сервисная зона горячих камер	3,60	В4
105	Зона горячих камер	12,55	В3
106	Санузел	3,85	
107	ОКК №2	11,92	В3
108	Санпропускник	13,75	
109	Хранилище химреактивов	4,87	В4
110	Подготовительная	4,2	В4
111	Шлюз	12,03	
112	Помещение подсистемы водяного охлаждения и термостатирования	14,15	Д
113	Вестибюль	15,84	
114	Лестничная клетка № 1	2,95	
115	Лестничная клетка № 2	12,64	
116	Коридор	13,56	
	ИТОГО	263,0	

УСЛОВНЫЕ ОБОЗНАЧЕНИЯ

Места временного хранения отходов

							ПНСА.158- ООС
							ОАО «НИИТФА», г. Москва, Варшавское шоссе, дом 46 Техническое перевооружение лабораторного корпуса
Изм.	Кол.уч.	Лист	N док.	Подпись	Дата		
ГИП		Коробченко				Карта - схема	Стадия: П; Лист: 2; Листов: 2
Исполнил		Блондина					
Проверил		Блондина					
Норм. контр.		Куделка				План на отм. 0,000 и +0,750	ЗАО "НПО "Спецпроект"

Взам. инв. N | Подпись и дата | Инв. N подл.

Формат А3