
Приложение 1

Ситуационный план

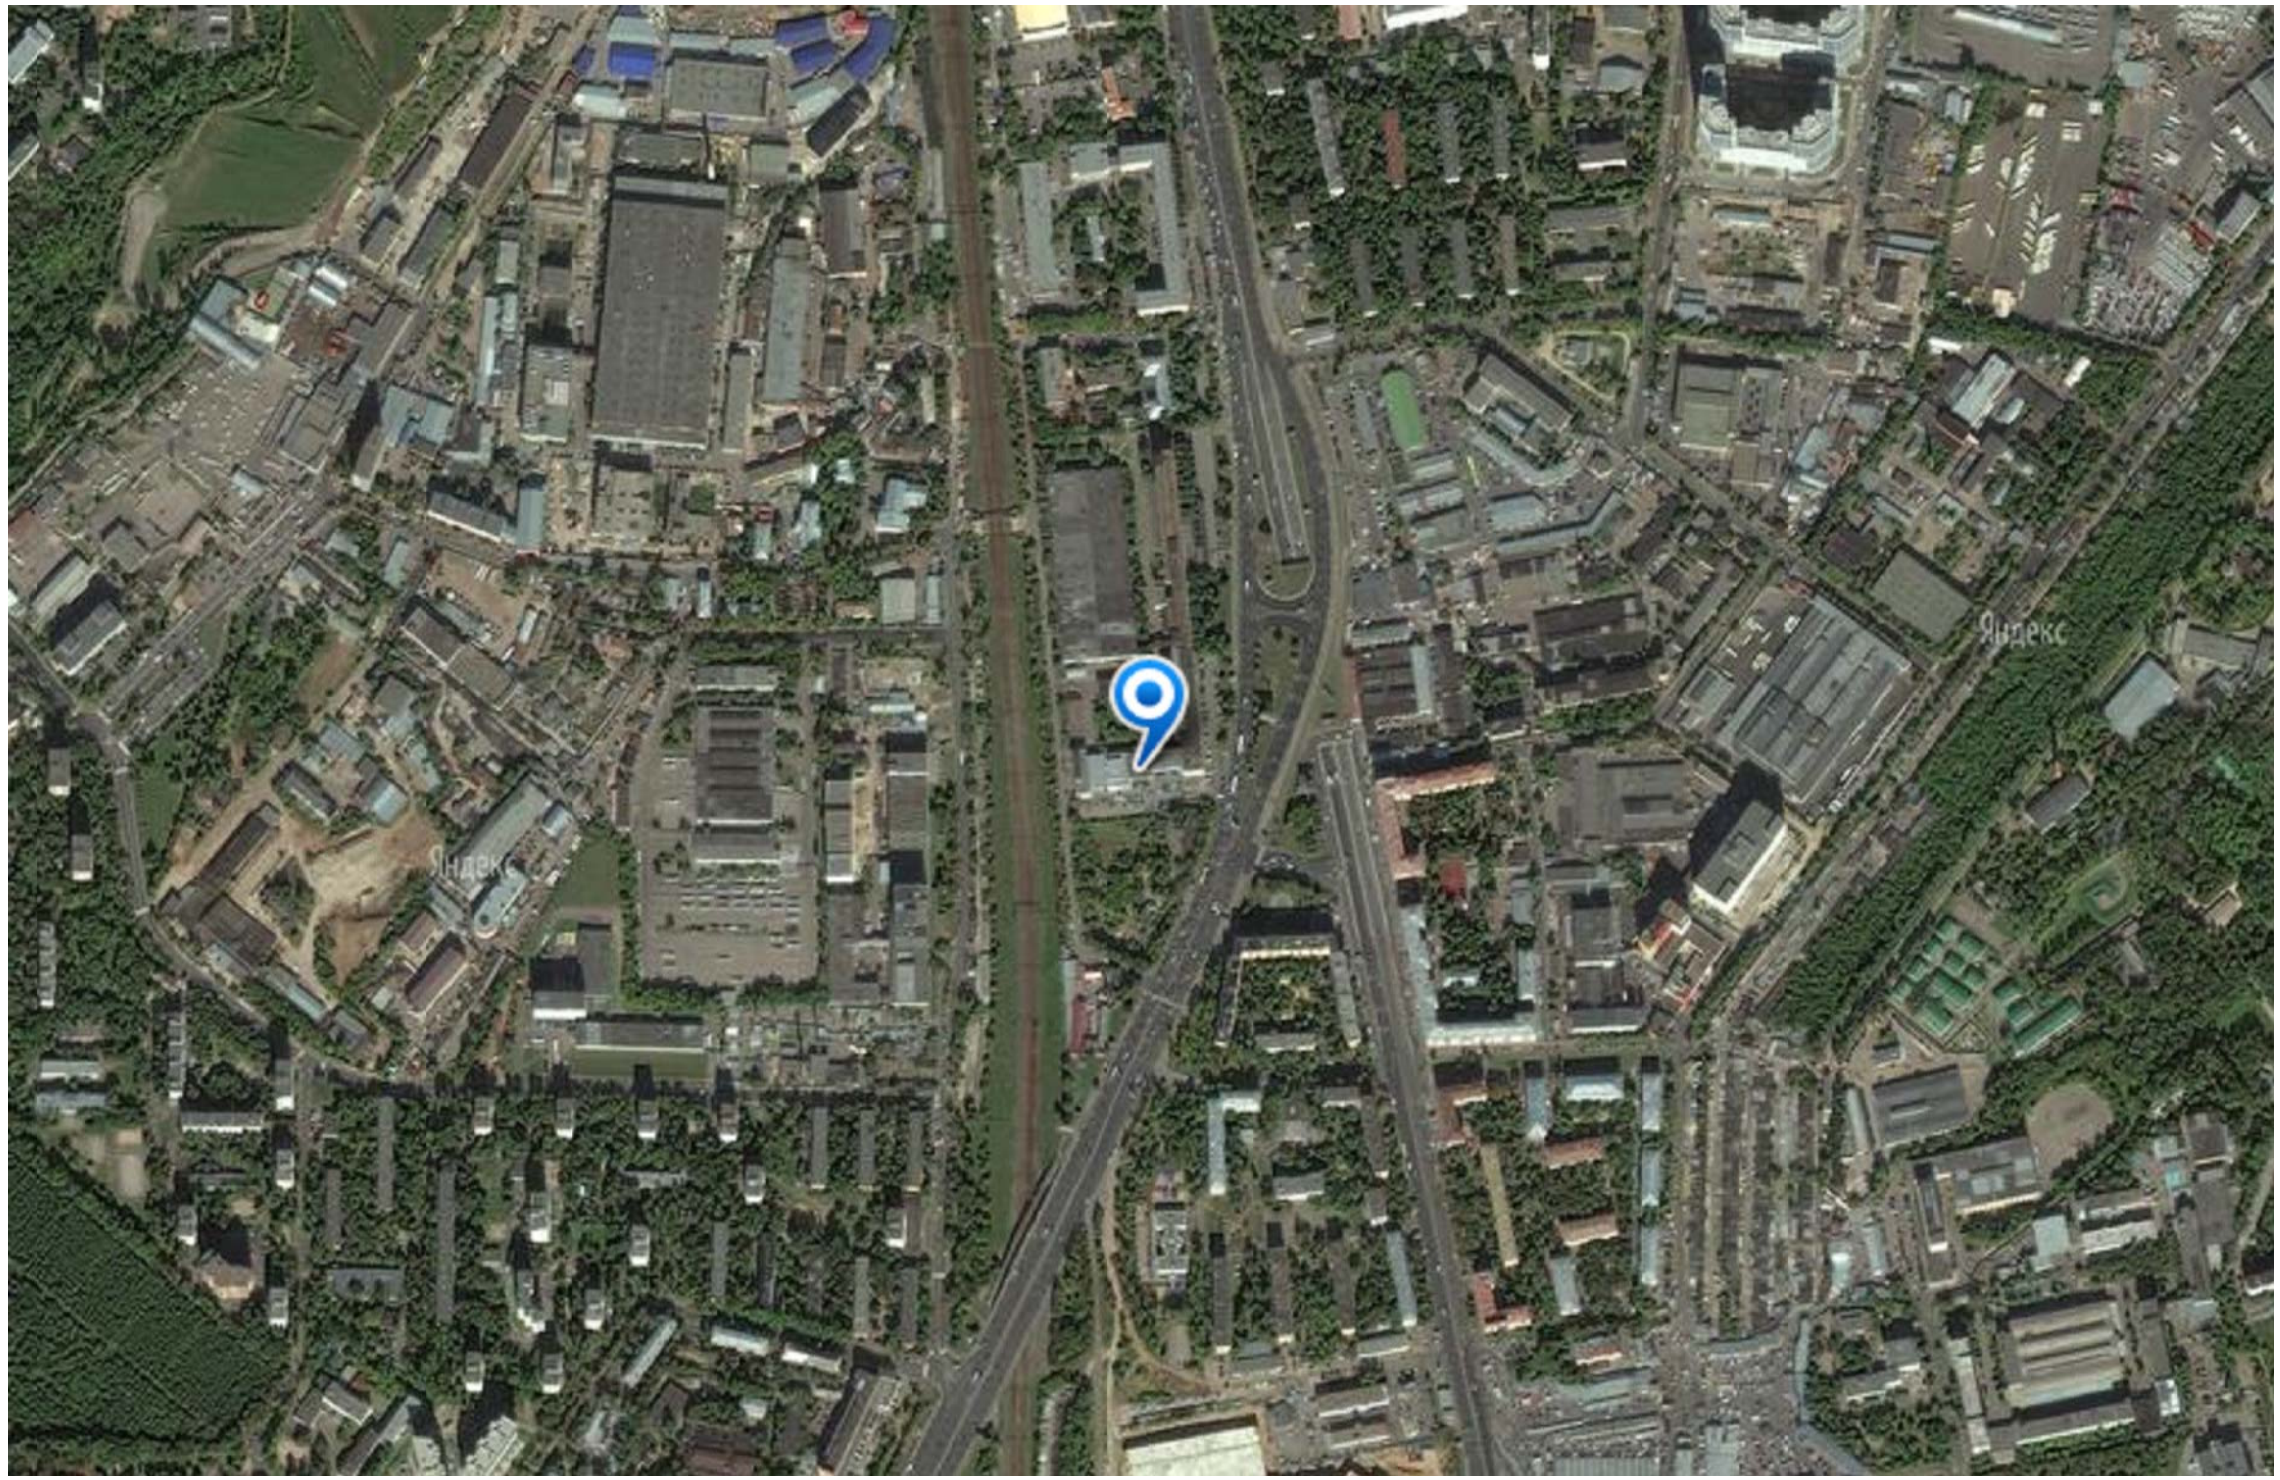

СОГЛАСОВАНО

Взам. инв.N

Подпись и дата

Инв.N подл.

Изм.	Кол.уч	Лист	№док.	Подпись	Дата	ПНСА.158-ООС		
						ОАО «НИИТФА», г. Москва, Варшавское шоссе, дом 46 Техническое перевооружение лабораторного корпуса		
Исполнил		Фауль			11.12	Ситуационный план	Стадия	Лист	Листов
Проверил		Коробченко			11.12		П	1	1
Норм.контр		Куделка			11.12	Перечень мероприятий по охране окружающей среды	ЗАО "НПО "Спецпроект"		

Копировал

Формат А3