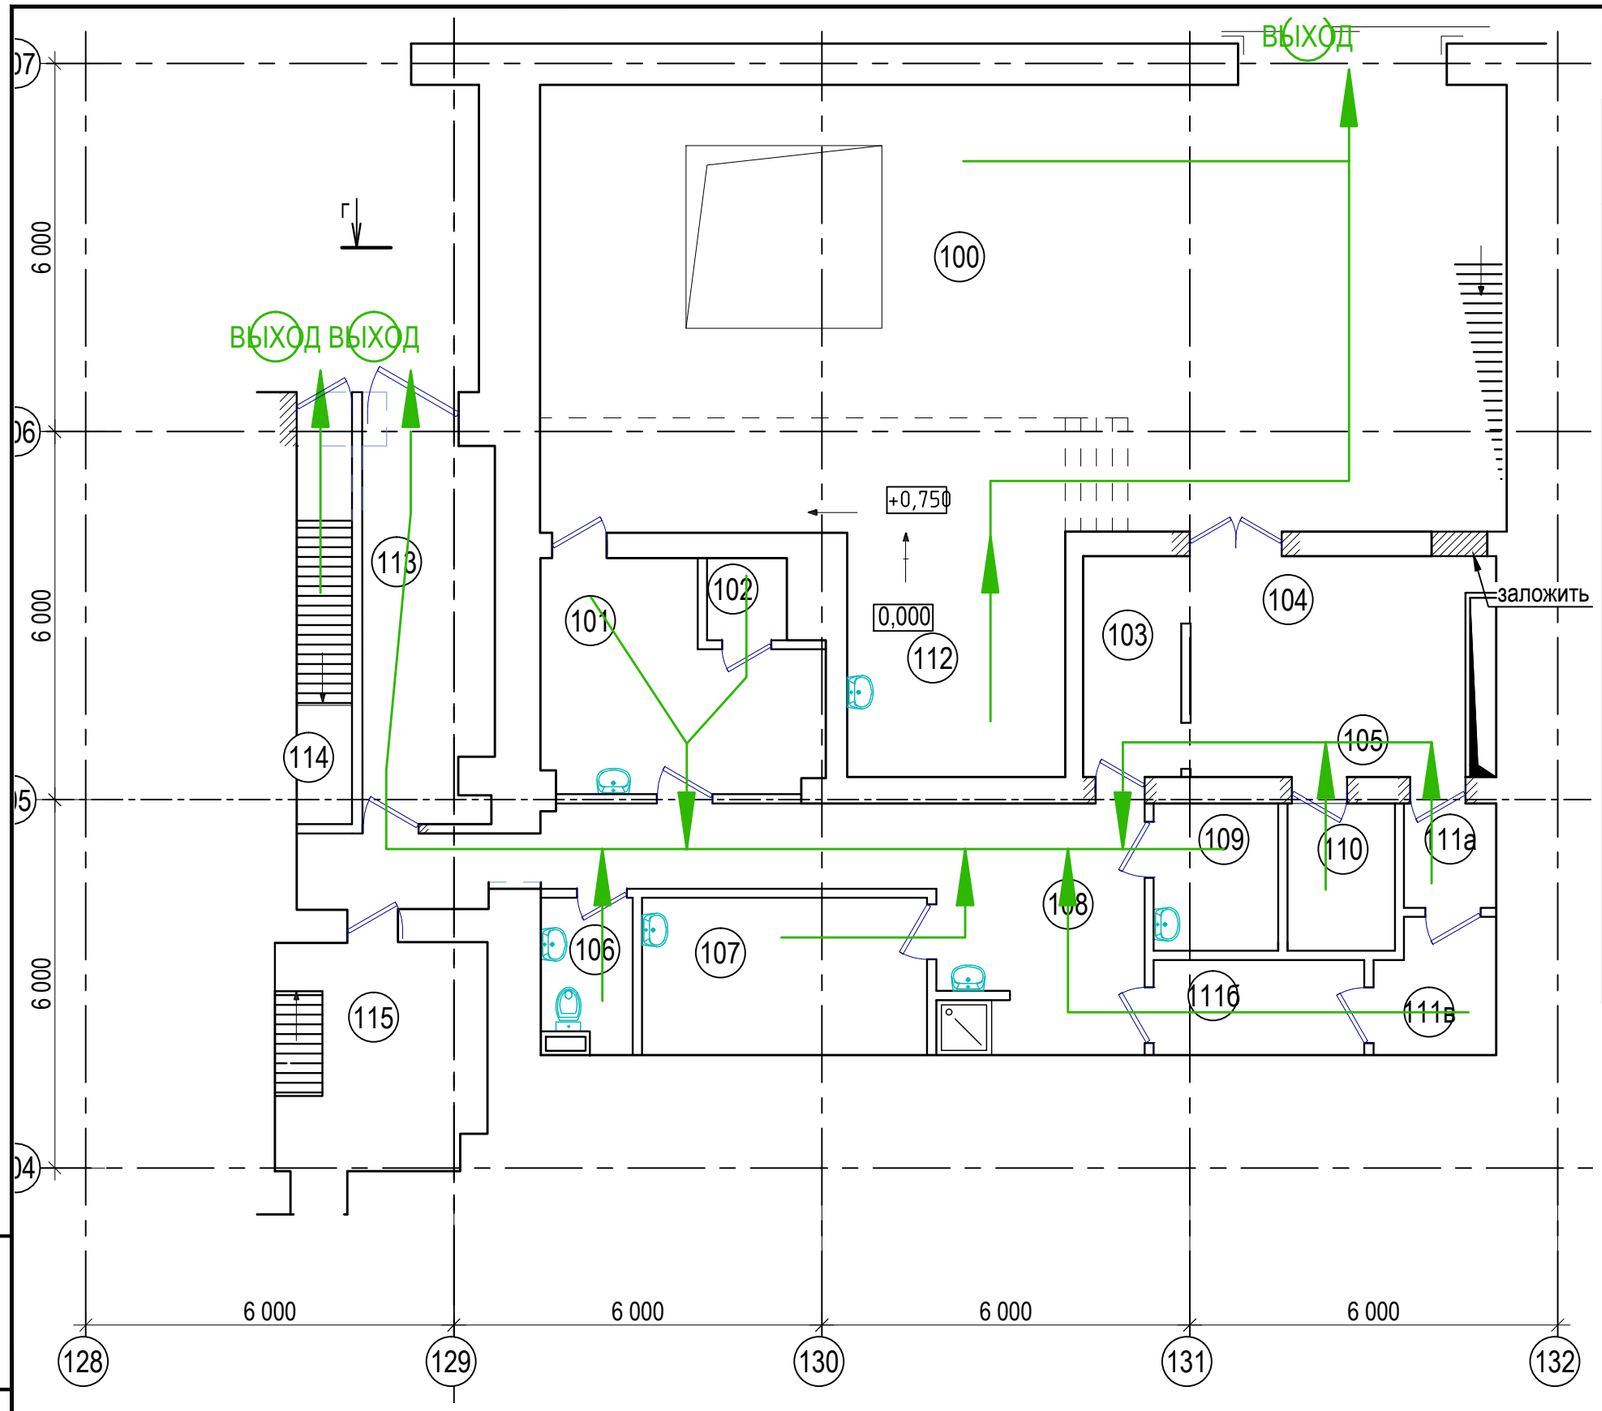


Экспликация помещений на отм. 0.000

Номер помещения	Наименование	Площадь, м²	Кат.* помещения
100	Погрузочная зона	114,98	В3
101	ОКК №1, лаб. холодной химии	14,61	В3
102	Весовая	1,74	В4
103	Упаковочная	5,76	В4
104	Сервисная зона горячих камер	3,60	В4
105	Зона горячих камер	12,55	В3
106	Санузел	3,85	
107	ОКК №2	11,92	В3
108	Санпропускник	22,67	
109	Хранилище химреактивов	4,87	В4
110	Подготовительная	4,2	В4
111	Шлюз	12,03	
112	Помещение подсистемы водяного охлаждения и термостатирования	14,15	Д
113	Тамбур	14,03	
114	Лестничная клетка № 1	8,45	
115	Лестничная клетка № 2	12,64	

Взам. инв. N

Подп. и дата

Инв. N подл.

Изм.	Кол.уч.	Лист	N док.	Подп.	Дата
Руководитель		Козев			
ГАП					
Разработал		Савельева			
Н.контроль					
Проверил					

158

Схема эвакуации на отм.0.000

Стадия	Лист	Листов
П	3	

ЗАО "САН КОР"