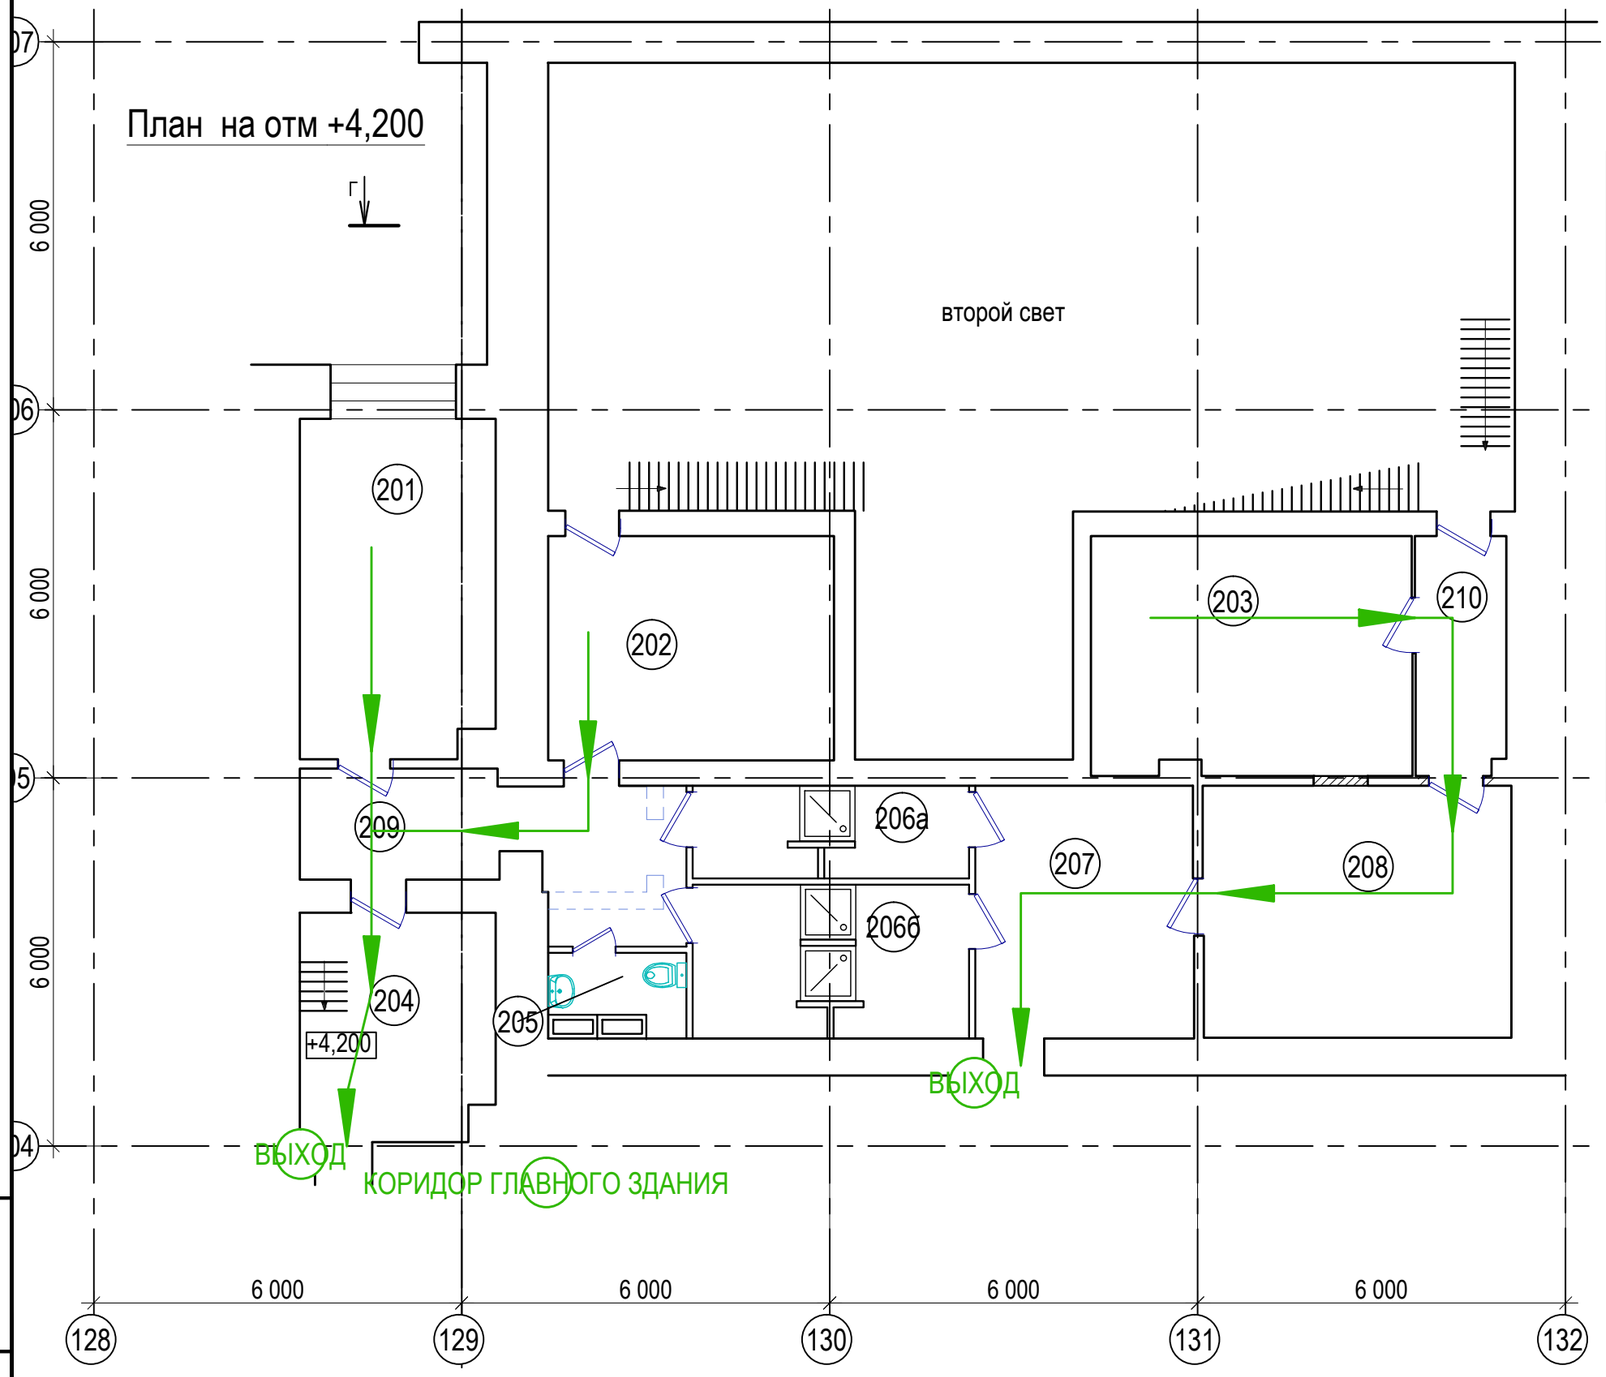


Экспликация помещений на отм.+4.200

Номер помещения	Наименование	Площадь, м²	Кат.* помещения
201	Пультовая, комната отдыха персонала	17,41	
202	Система приточно-вытяжной вентиляции для "Чистых" помещений ???	17,03	
203	Архив документации	20,28	В3
204	Лестничная клетка № 2	11,65	
205	Санузел	2,70	
206а	Санпропускник женский	6,64	
206б	Санпропускник мужской	11,02	
207	Вестибюль	14,69	
208	Комната отдыха	20,64	
209	Коридор	13,02	
210	Коридор	5,74	

Взам. инв. N

Подп. и дата

Инв. N подл.

Изм.	Кол.уч.	Лист	N док.	Подп.	Дата
Руководитель		Козев			
ГАП					
Разработал		Савельева			
Н.контроль					
Проверил					

158

Схема эвакуации на отм.+4.200

Стадия	Лист	Листов
П	4	

ЗАО "САН КОР"