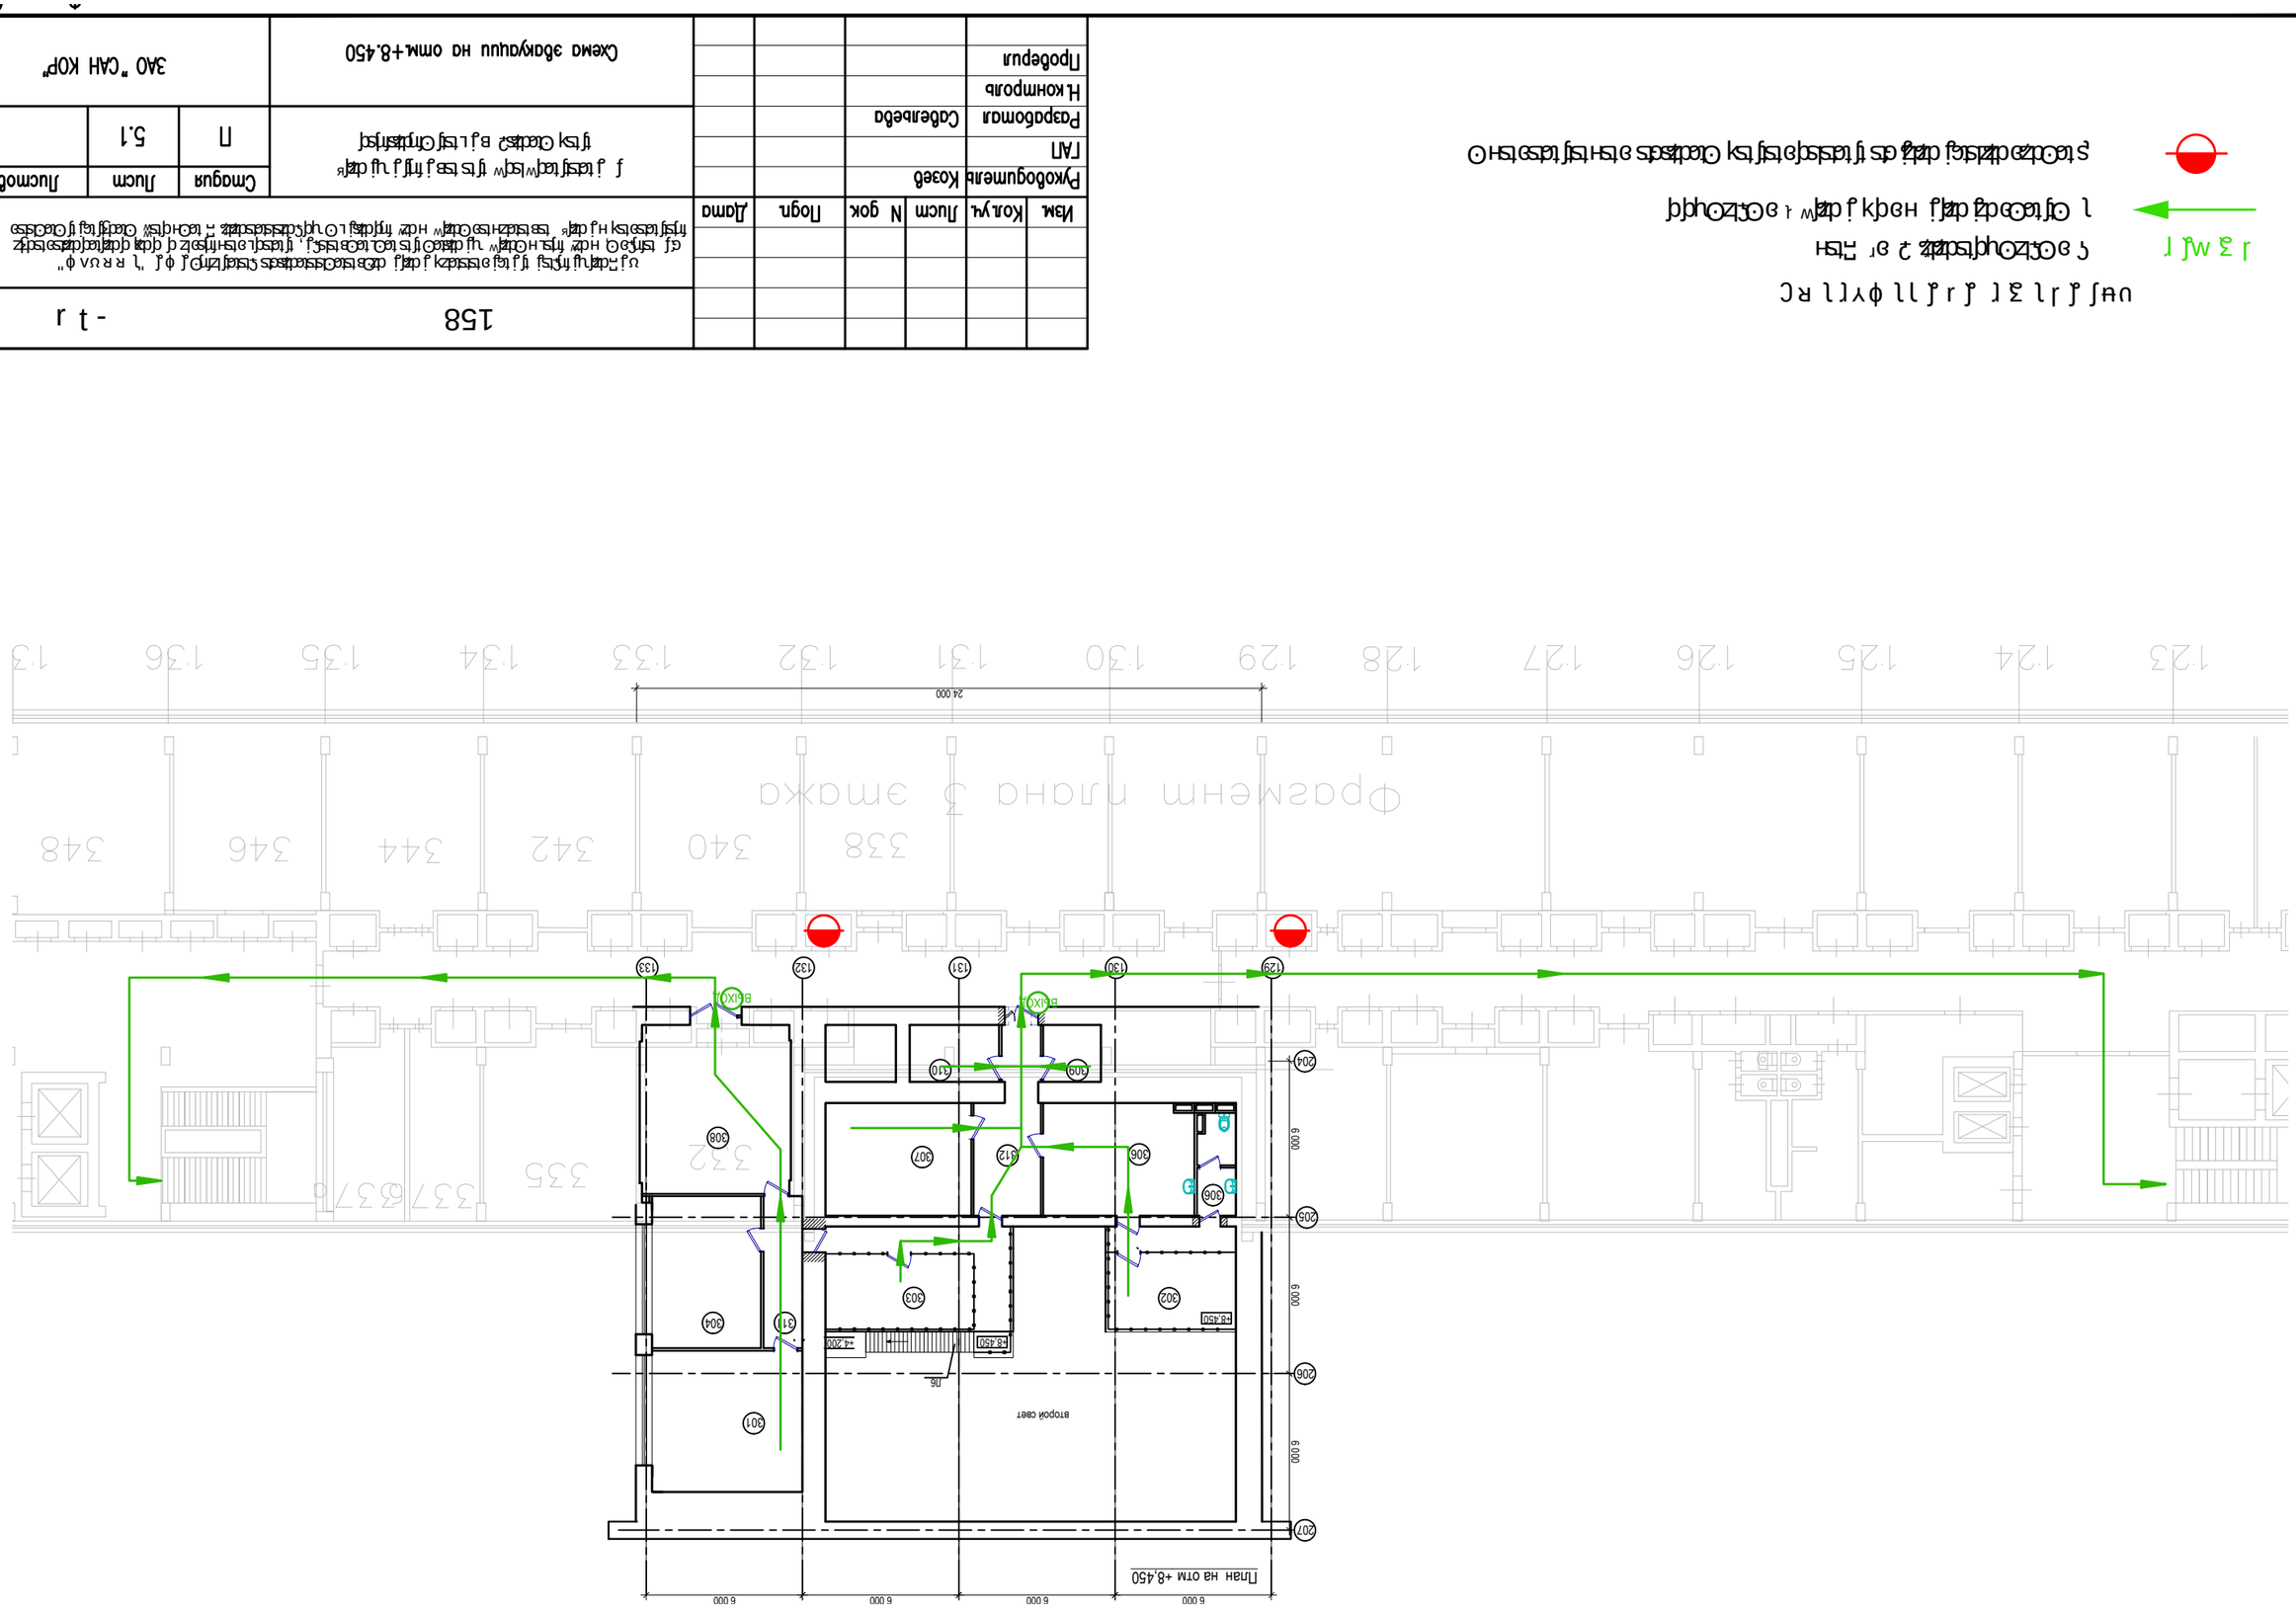


Изм.	Кол.уч.	Лист	N док.	Подп.	Дата

Руководитель	Козеб
ГАП	
Разработал	Субельбеба
Н.контроль	
Проверил	

Стадия	Лист	Листов
П	5.1	

Схема эвакуации на отм+8.450

ЗАО "САН КОР"

158

-1.1

Инв. N подл. | Подп. и дата | Взам. инв. N