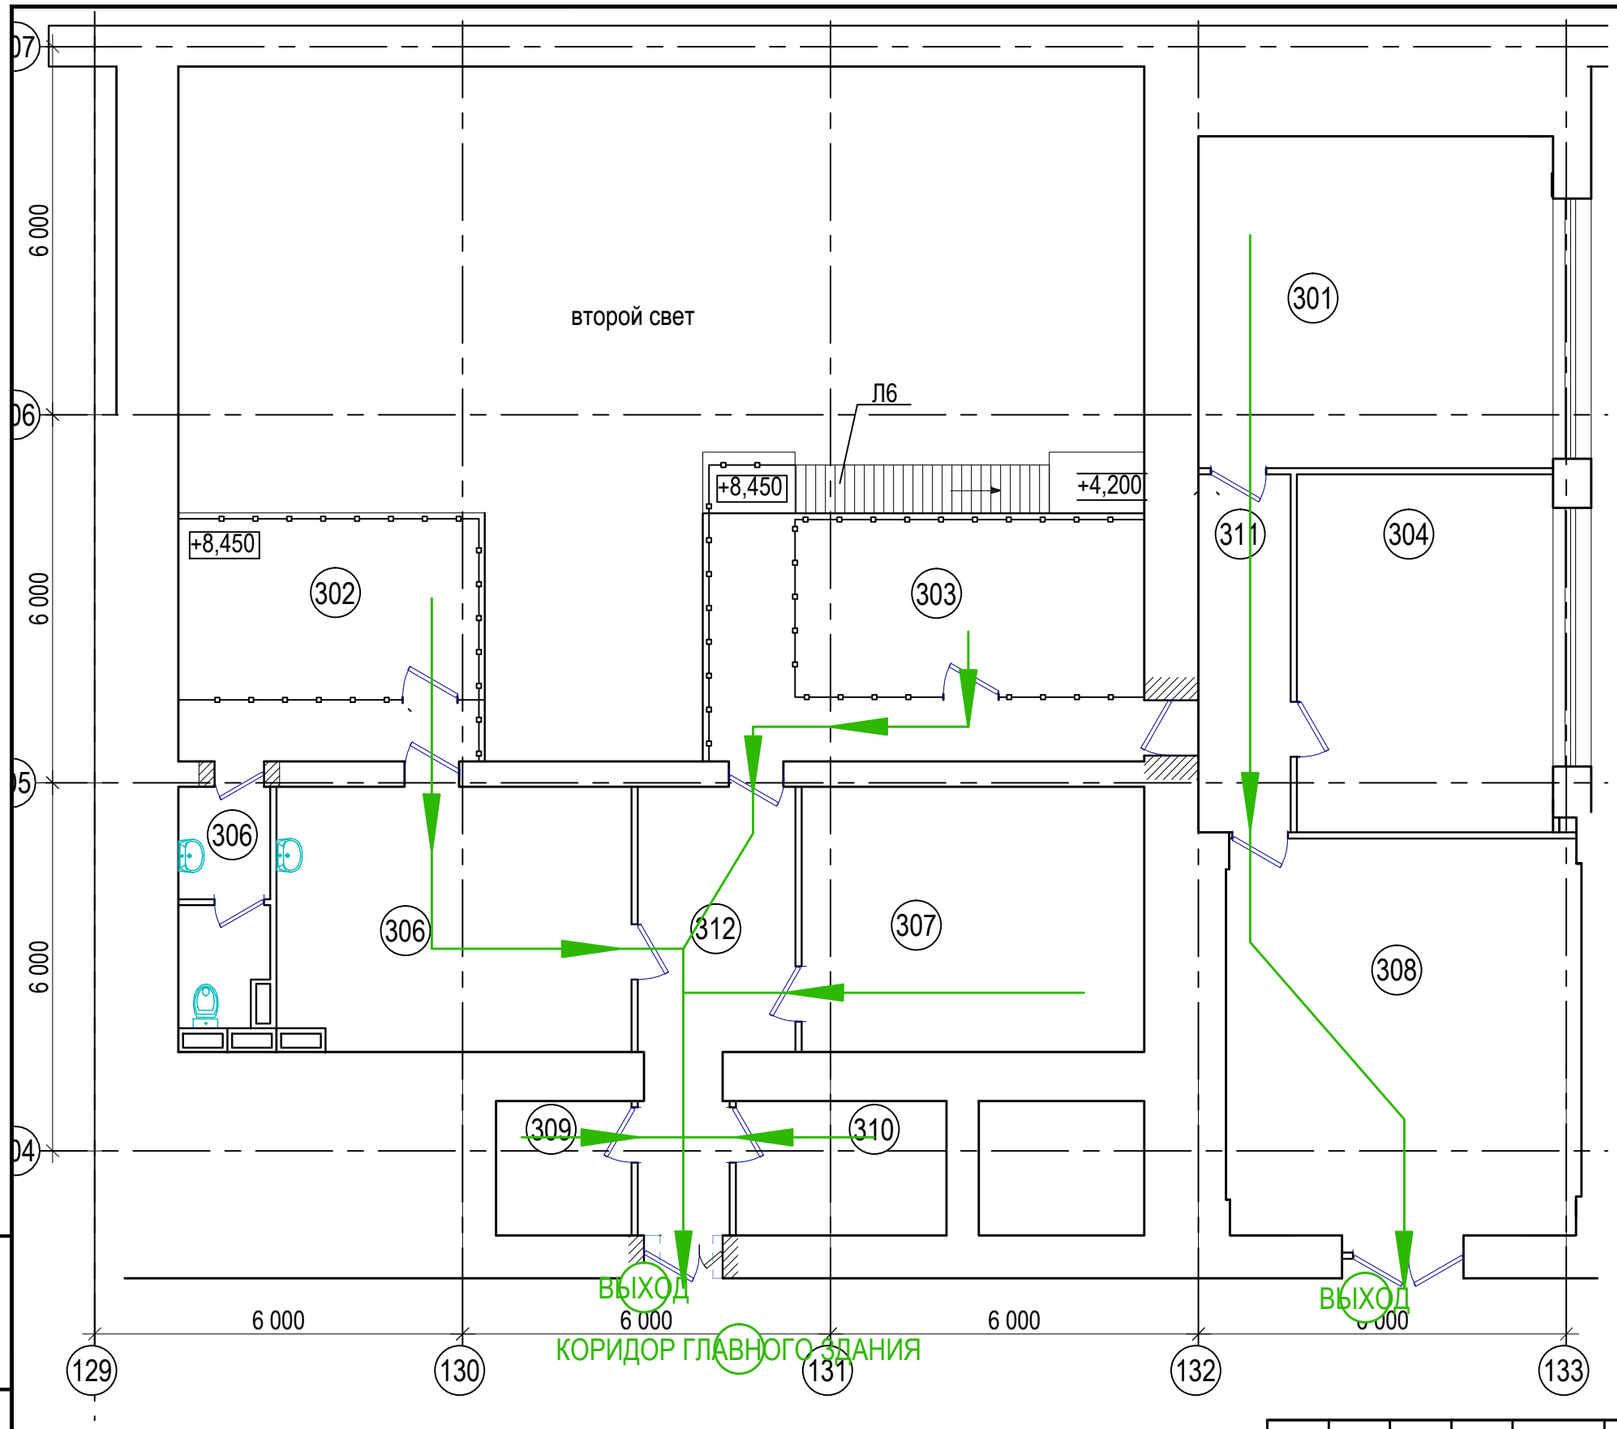


Экспликация помещений на отм.+8.450

Номер помещения	Наименование	Площадь, м²	Кат.* помещения
301	Кабинет руководителя производственного комплекса	31,30	
302	Площадка водоподготовки градирни	20,27	
303	Площадка компрессорного блока чиллера	29,11	
304	Кабинет руководителя ОКК	24,36	
305	Санузел	5,60	
306	Помещение для приема пищи	25,07	
307	Участок сборки и тестирования модулей синтеза	24,18	В3
308	Помещение для составления , обработки и хранения документации	37,35	В3
309	Склад	4,83	В4
310	Гардероб	7,51	
311	Коридор	8,75	
312	Коридор	15,43	

Взам. инв. N

Подп. и дата

Инв. N подл.

Изм.	Кол.уч.	Лист	N док.	Подп.	Дата
Руководитель		Козев			
ГАП					
Разработал		Савельева			
Н.контроль					
Проверил					

158

Схема эвакуации на отм.+8.450

Стадия	Лист	Листов
П	5	

ЗАО "САН КОР"