


ИНВ. № подл.	Подпись и дата	Взам. инв. №
83212	01.03.04/13	

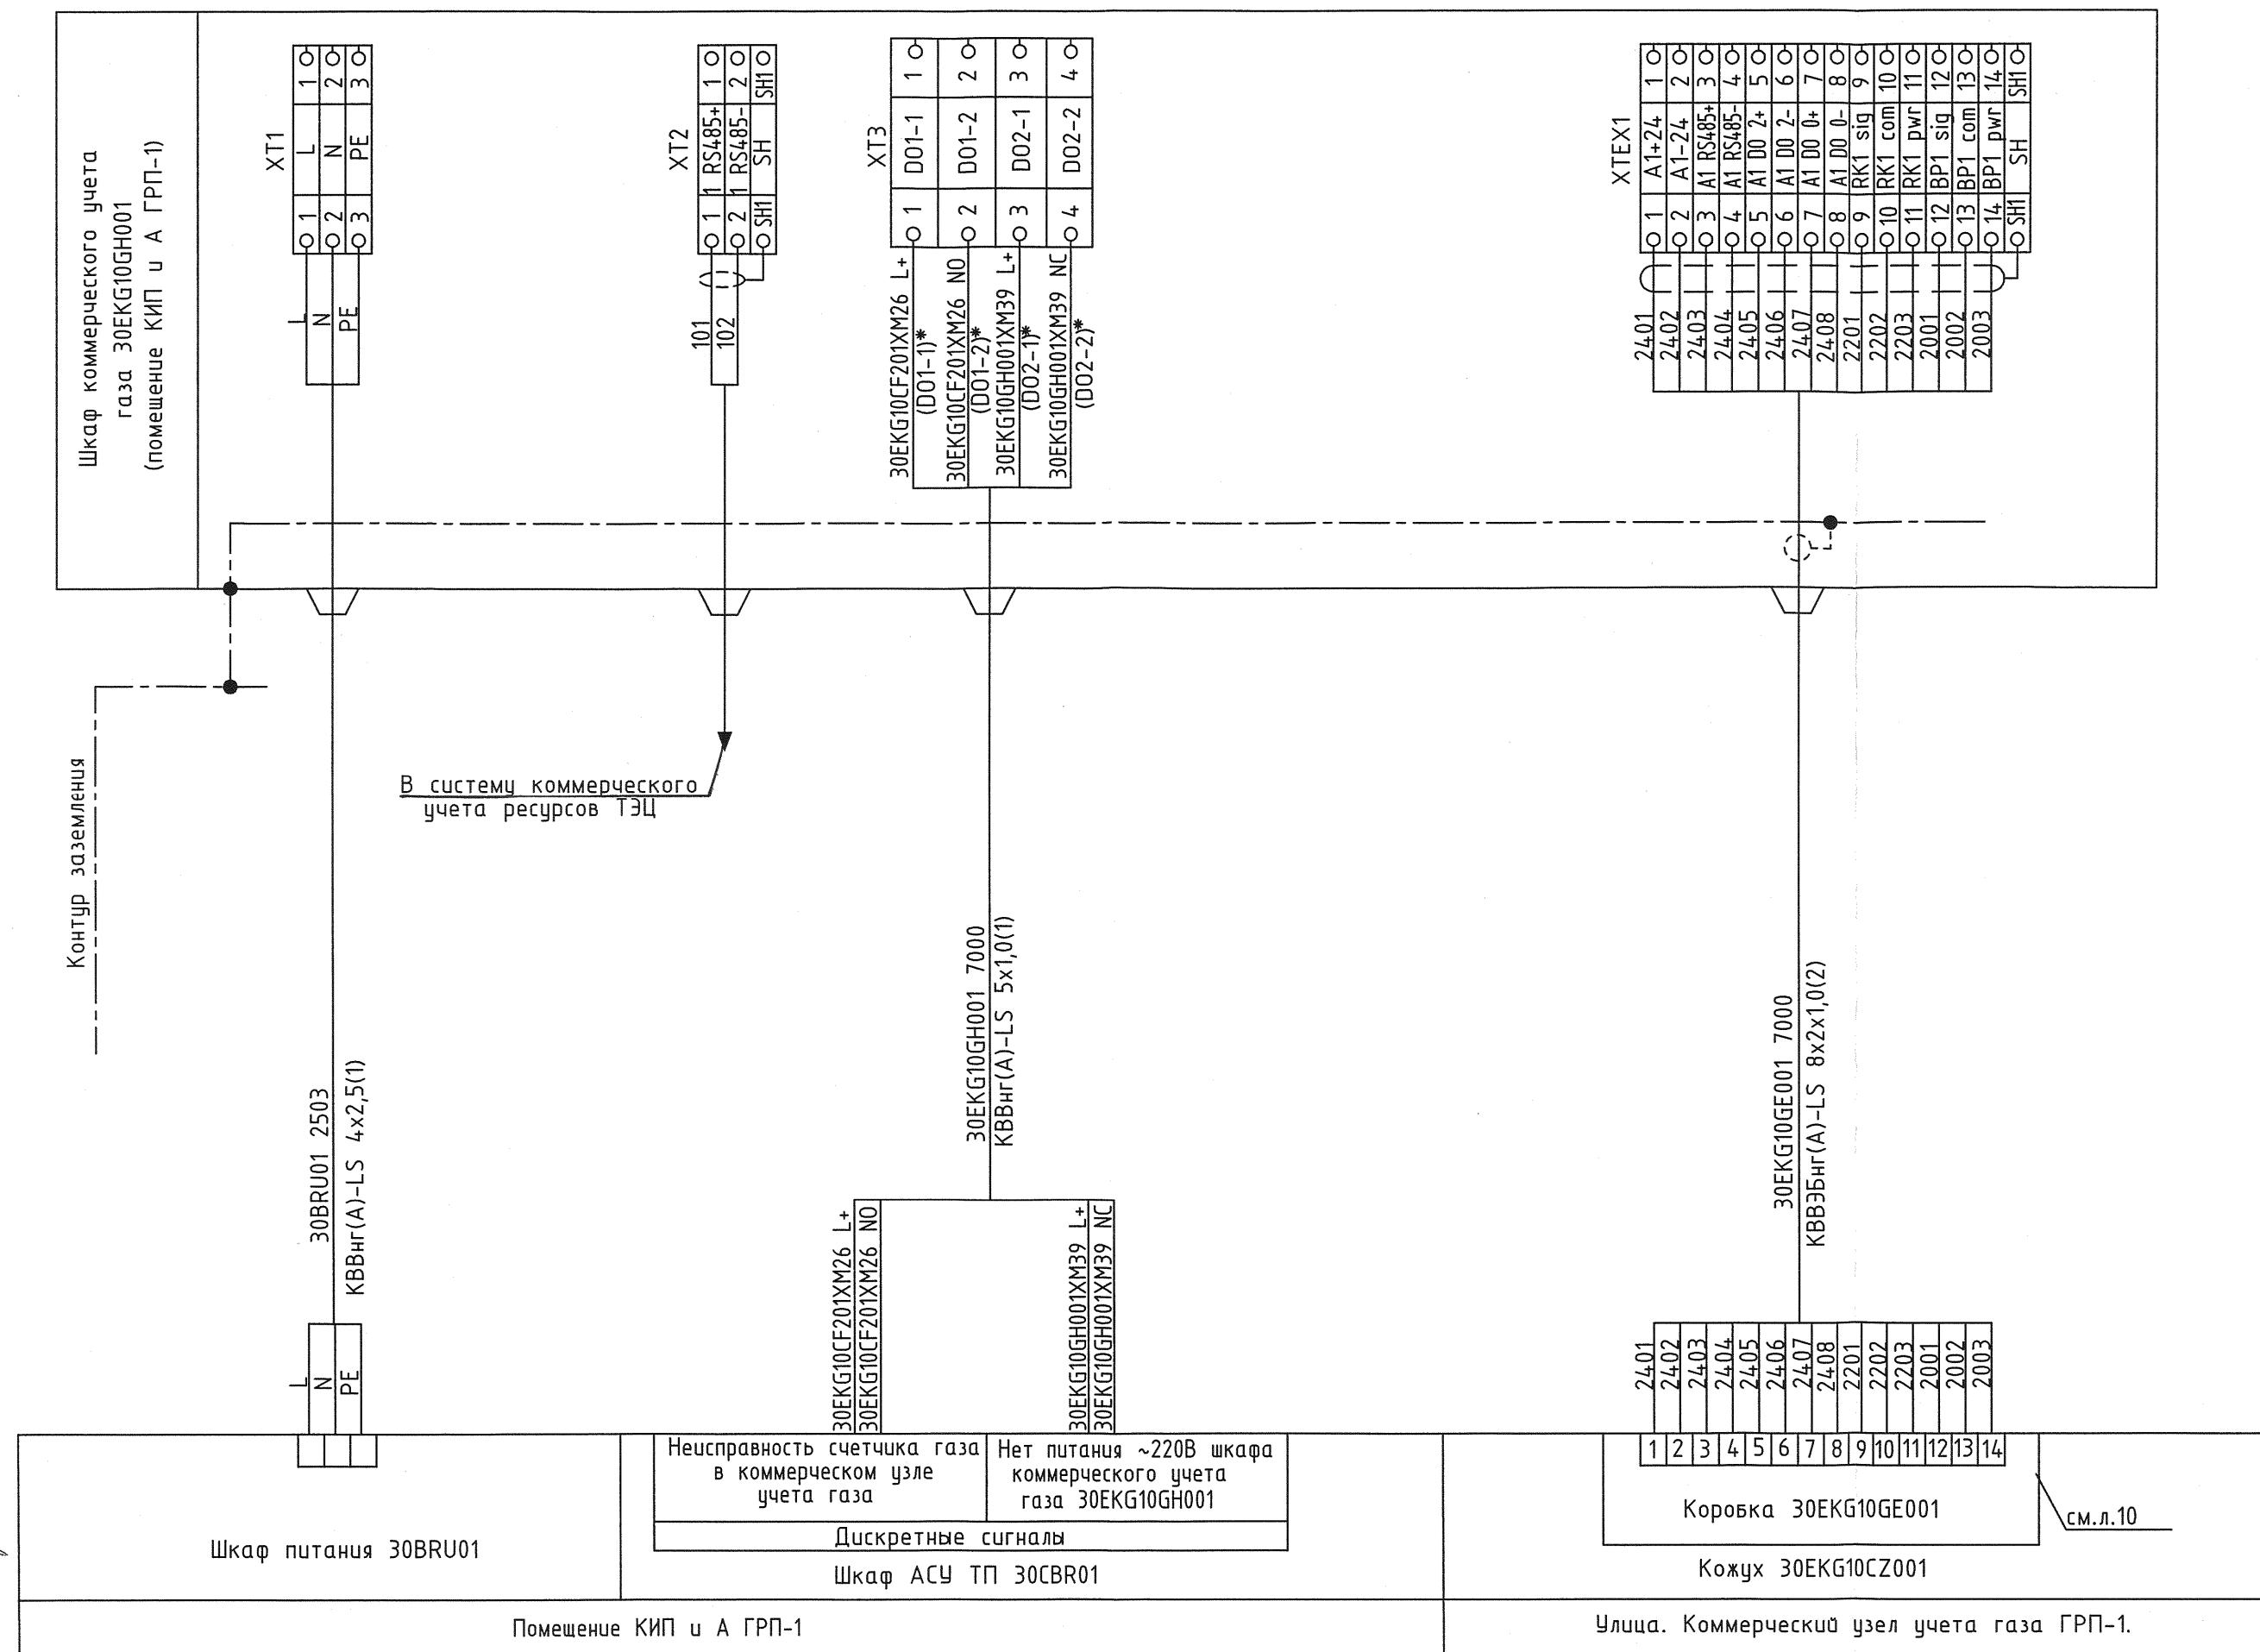

1 Маркировка со знаком " x " согласно рабочей документации КС27.770-000 Э4, разработанной ООО НТФ "БАКС"

						1350.12.38А-30UEP-1113-AS			
						Объекты III очереди строительства ЗАО "СГК" (ТЭЦ)			
Изм.	Кол.уч.	Лист	Фрук.	Подп.	Дата	Коммерческий узел учета газа	Стадия	Лист	Листов
							P	11	
Н. контр.	Михеев	<i>Михеев</i>	03.04.13				Схема электрическая принципиальная подключения шкафа коммерческого учета газа 30EKG10GH001		ОТКРЫТОЕ АКЦИОНЕРНОЕ ОБЩЕСТВО ИНСТИТУТ ТЕПЛОЭЛЕКТРОПРОЕКТ НИЖНИЙ НОВГОРОД
Нач.отд.	Фомин	<i>Фомин</i>	03.04.13						
Проверил	Кулакова	<i>Кулакова</i>	03.04.13						
Разработал	Белякова	<i>Белякова</i>	03.04.13						