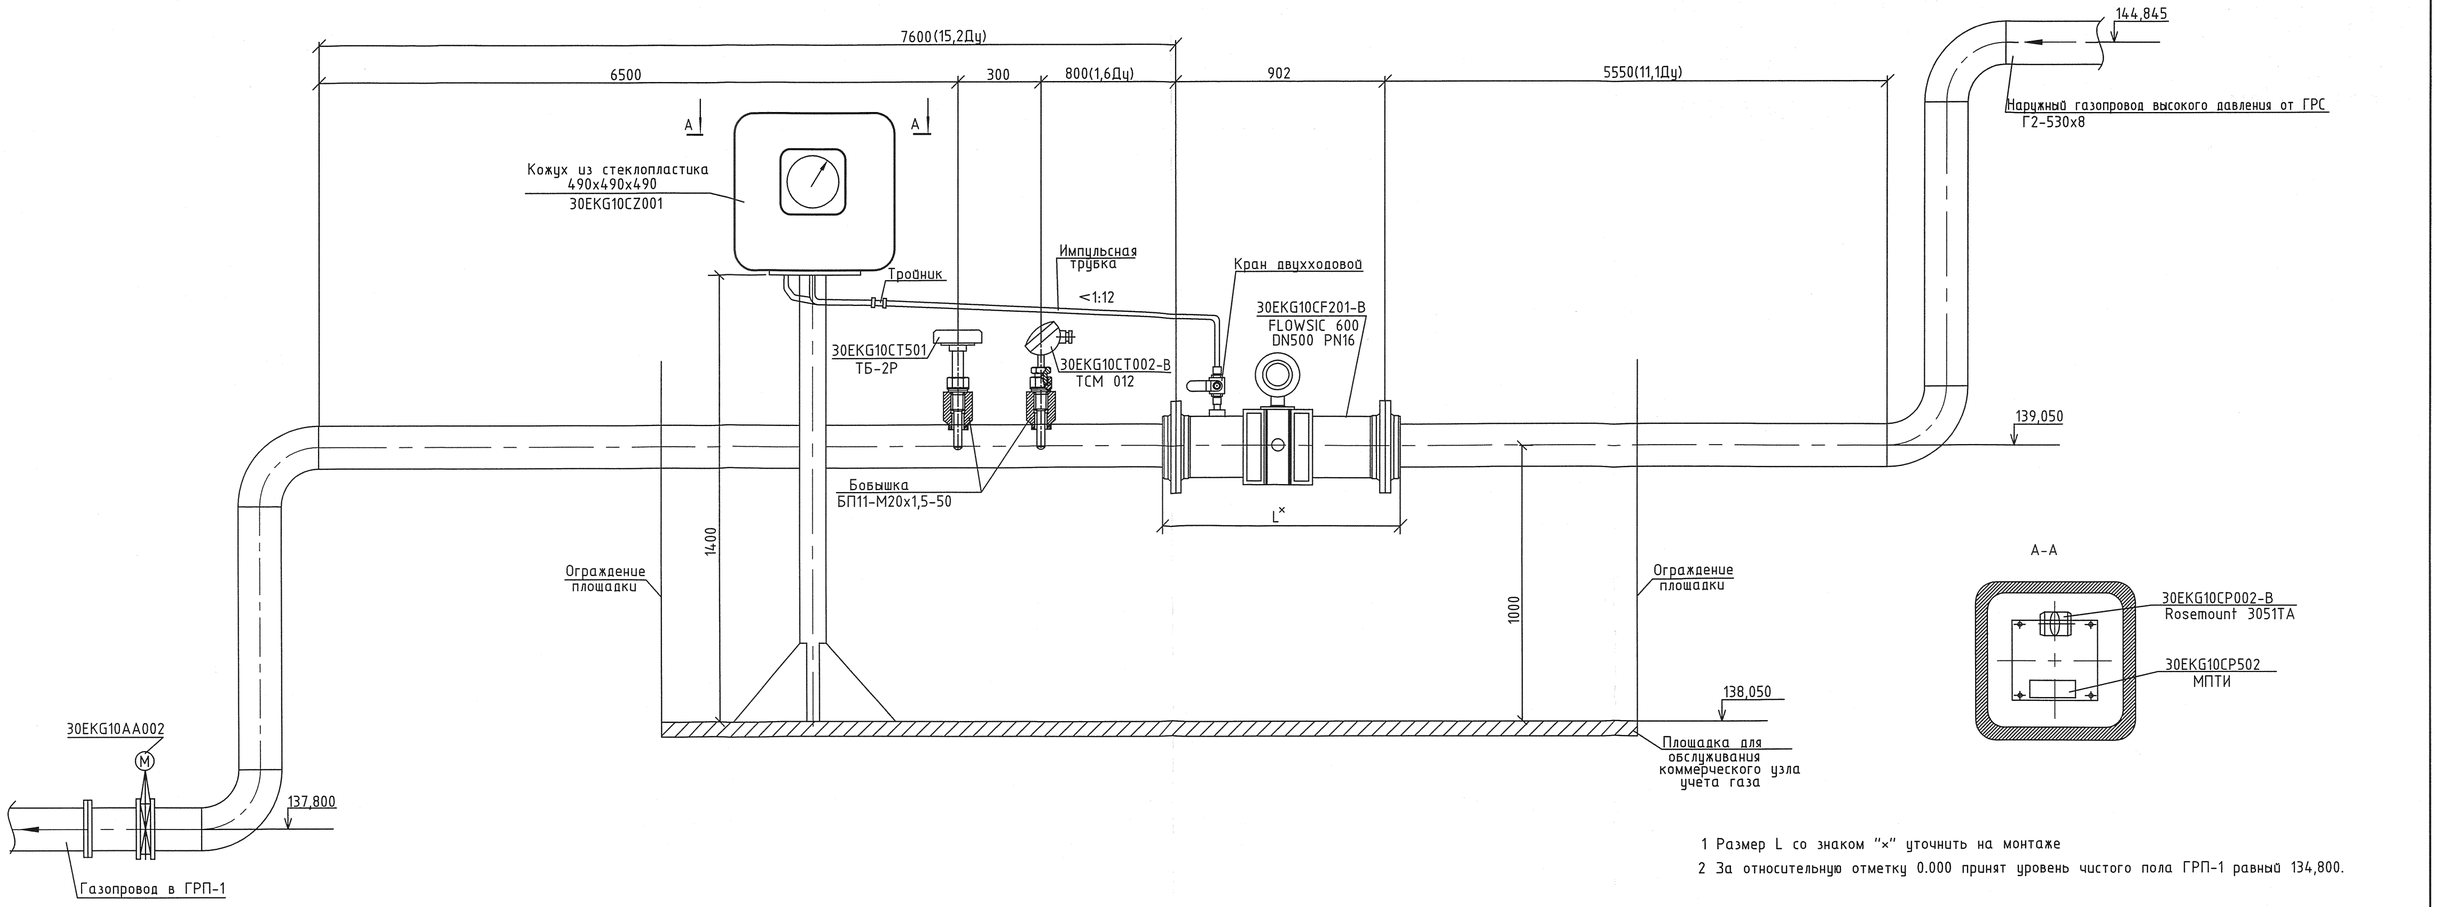

1 Размер L со знаком "×" уточнить на монтаже

2 За относительную отметку 0.000 принят уровень чистого пола ГРП-1 равный 134,800.

Изм.	Кол.уч.	Лист	№док.	Подп.	Дата	1350.12.38А-30UER-1135-AS
						Объекты III очереди строительства ЗАО "СГК" (ТЭЦ)
						Коммерческий узел учета газа ГРП-1 — Стадия: Р; Лист: 12; Листов:
Н. контр.		Михеев			03.04.13	
Нач.отд.		Фомин			03.04.13	Схема измерительного участка и установки датчиков
Проверил		Кулакова			03.04.13	ОТКРЫТОЕ АКЦИОНЕРНОЕ ОБЩЕСТВО ИНСТИТУТ ТЕПЛОЭЛЕКТРОПРОЕКТ НИЖНИЙ НОВГОРОД
Разработал		Белякова			03.04.13	

Файл

Формат А4х3

Согласовано
Нач.ТМО Волков 03.04.13

Взам. инв. №

Подпись и дата 03.04.13

Инв. № подл. 83212