


03.08.13

Согласовано

Нач.ТМО	Волков
---------	--------

Инв. № подл.	Подпись и дата	Взам. инв. №
83212	03.08.13	

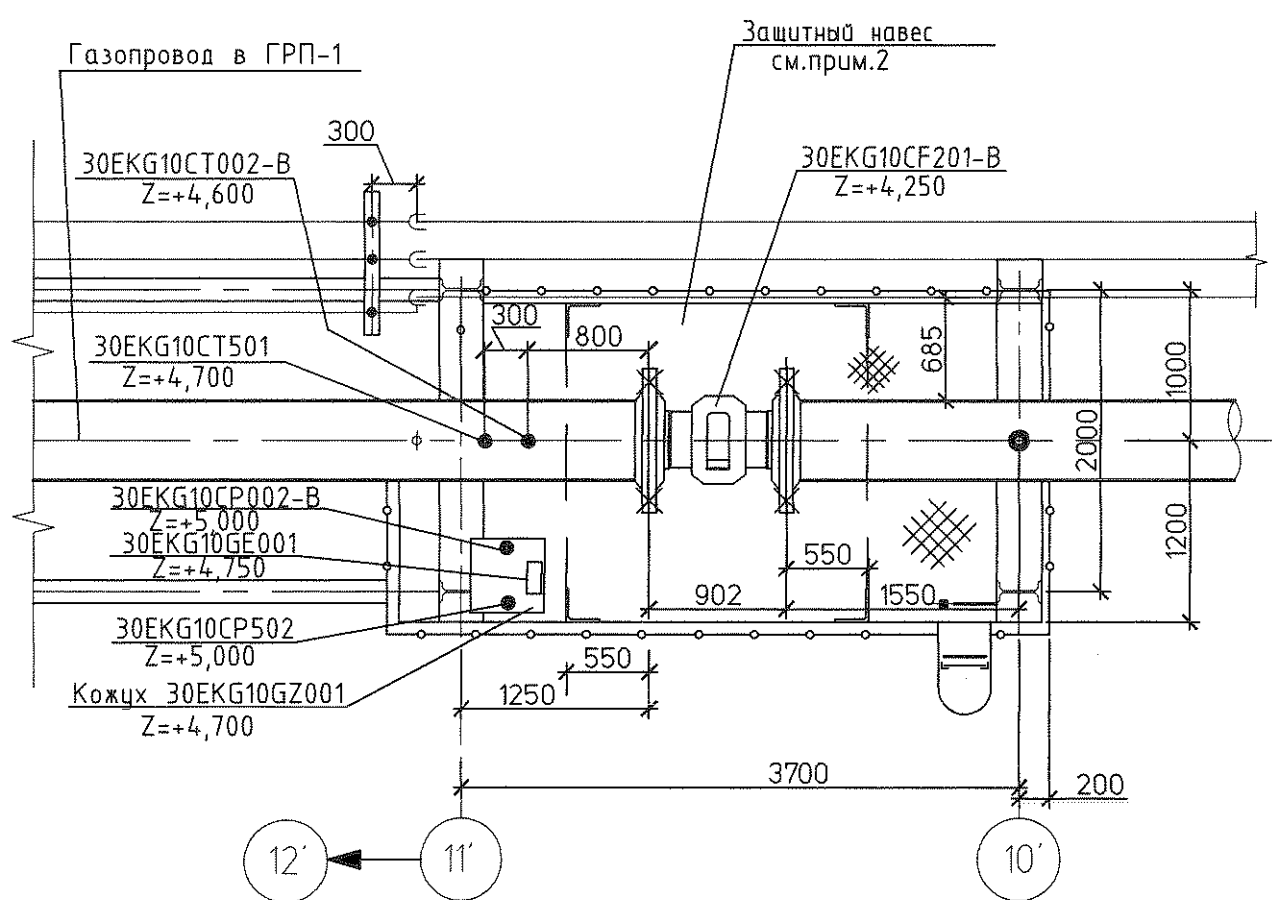

- 1 Размещение кожуха 30EKG10GZ001 уточняется по месту при монтаже.
- 2 Защитный навес выполнен в строительной части компл.1350.12.38.A-30UER-1125-SC инв.№83260 л.6

1350.12.38A-30UER-1113-AS

Объекты III очереди строительства ЗАО "СГК" (ТЭЦ)

Изм.	Кол.уч.	Лист	№ док.	Подп.	Дата


Коммерческий узел учета газа ГРП-1

Стадия	Лист	Листов
Р	13	


План размещения оборудования узла учета газа



Фрагмент плана трассы

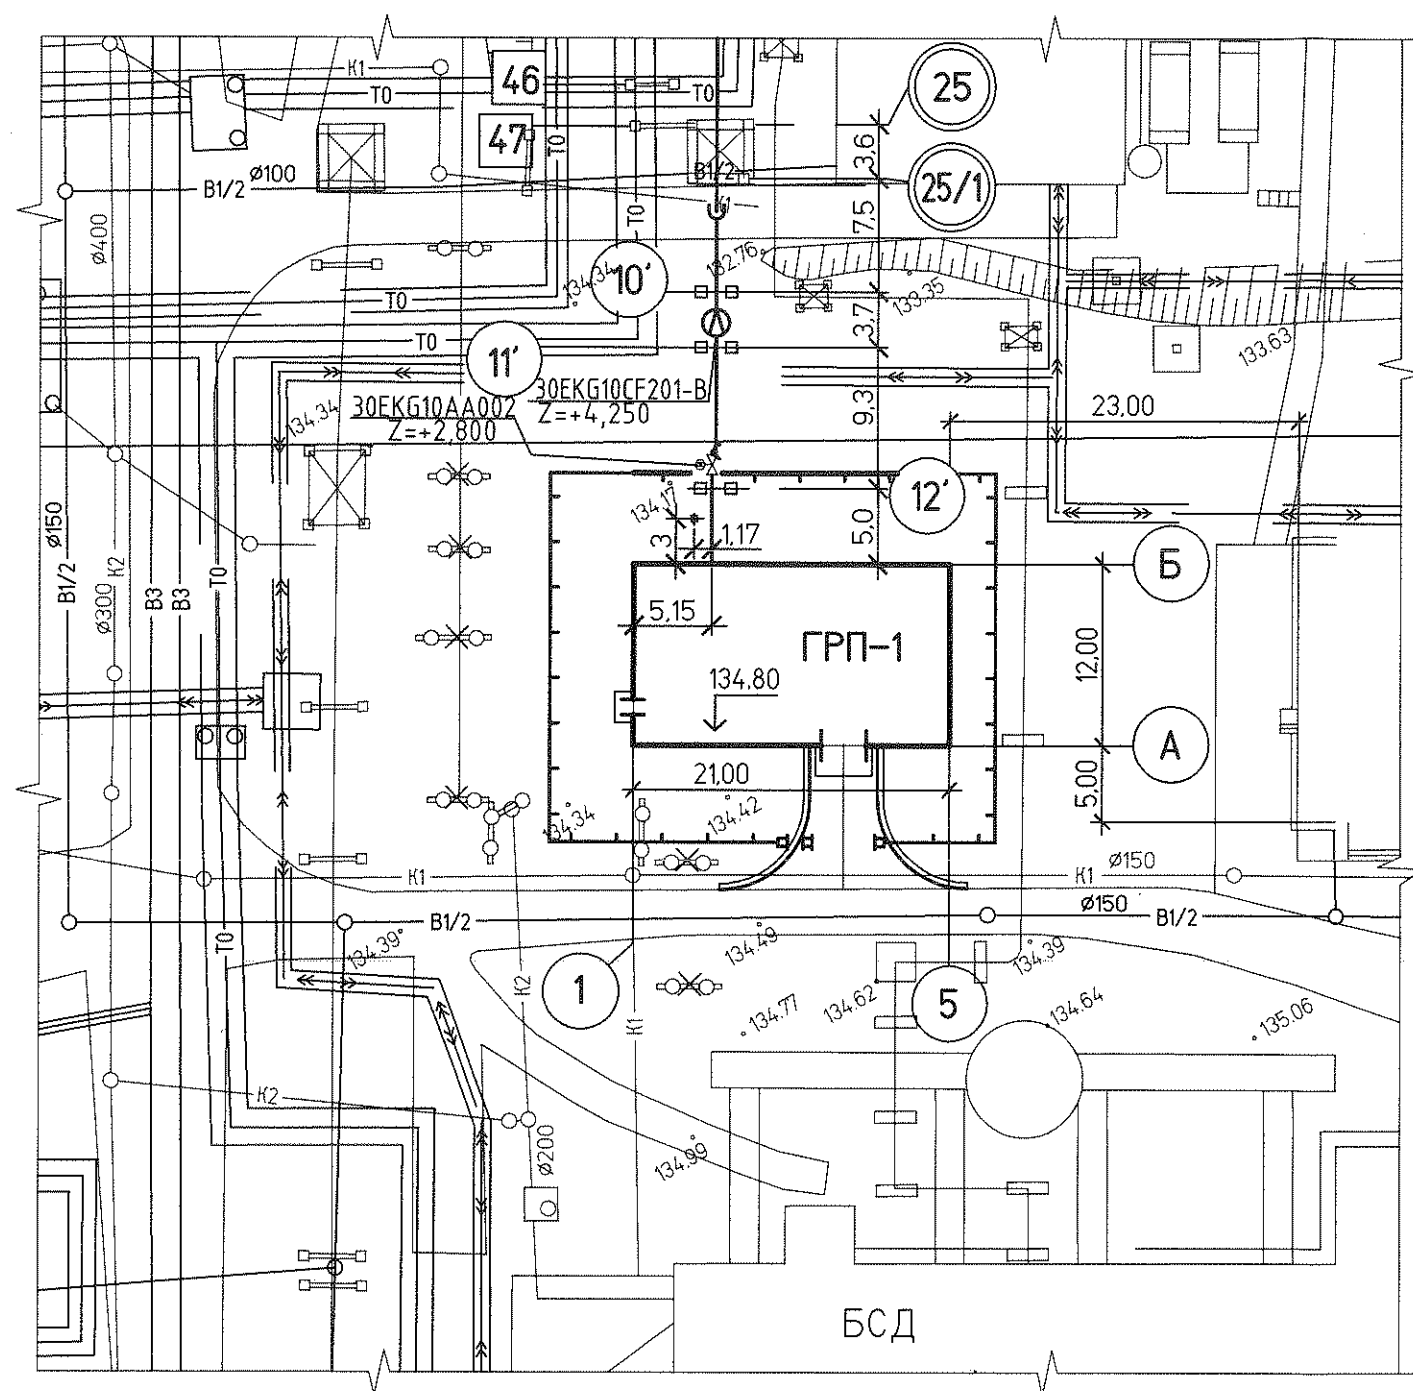

Фрагмент плана ГРП-1

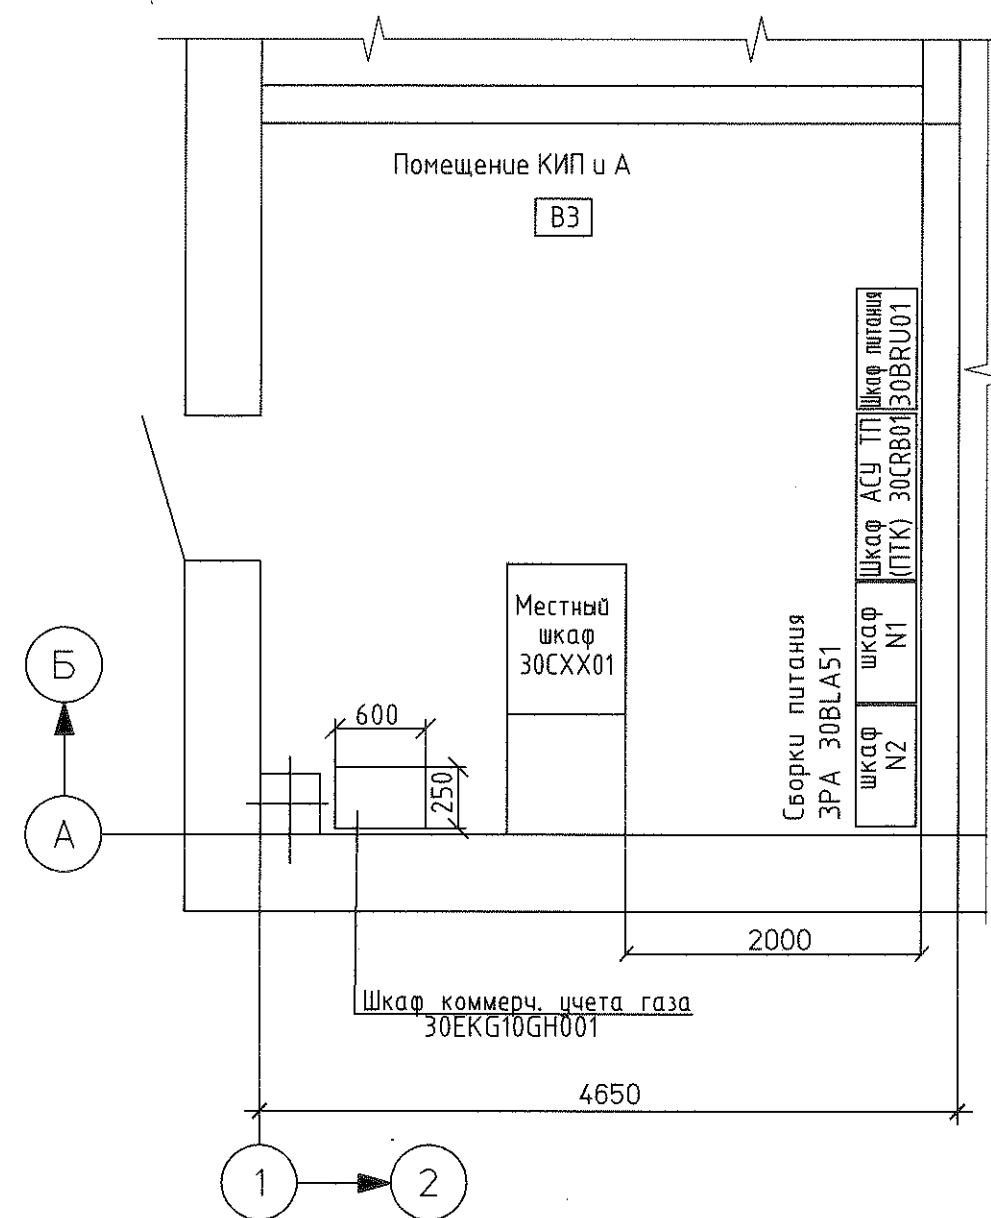

1 План размещения оборудования узла учета газа см.л.13.

Согласовано			
Нач.ТМО	Волков	03.04.13	
Инв. № подл.	83212	Подпись и дата	Взам. инв. №

1350.12.38А-30UER-1113-AS				
Объекты III очереди строительства ЗАО "СГК" (ТЭЦ)				
Изм.	Кол.уч.	Лист	№ док.	Подп.
Коммерческий узел учета газа ГРП-1				
Н. контр.	Михеев	03.04.13		
Нач.отд.	Фомин	03.04.13		
Проверил	Кулакова	03.04.13		
Разработал	Белякова	03.04.13		
Фрагмент плана трассы и фрагмент плана ГРП-1			Стадия	Лист
			Р	14
			Листов	