


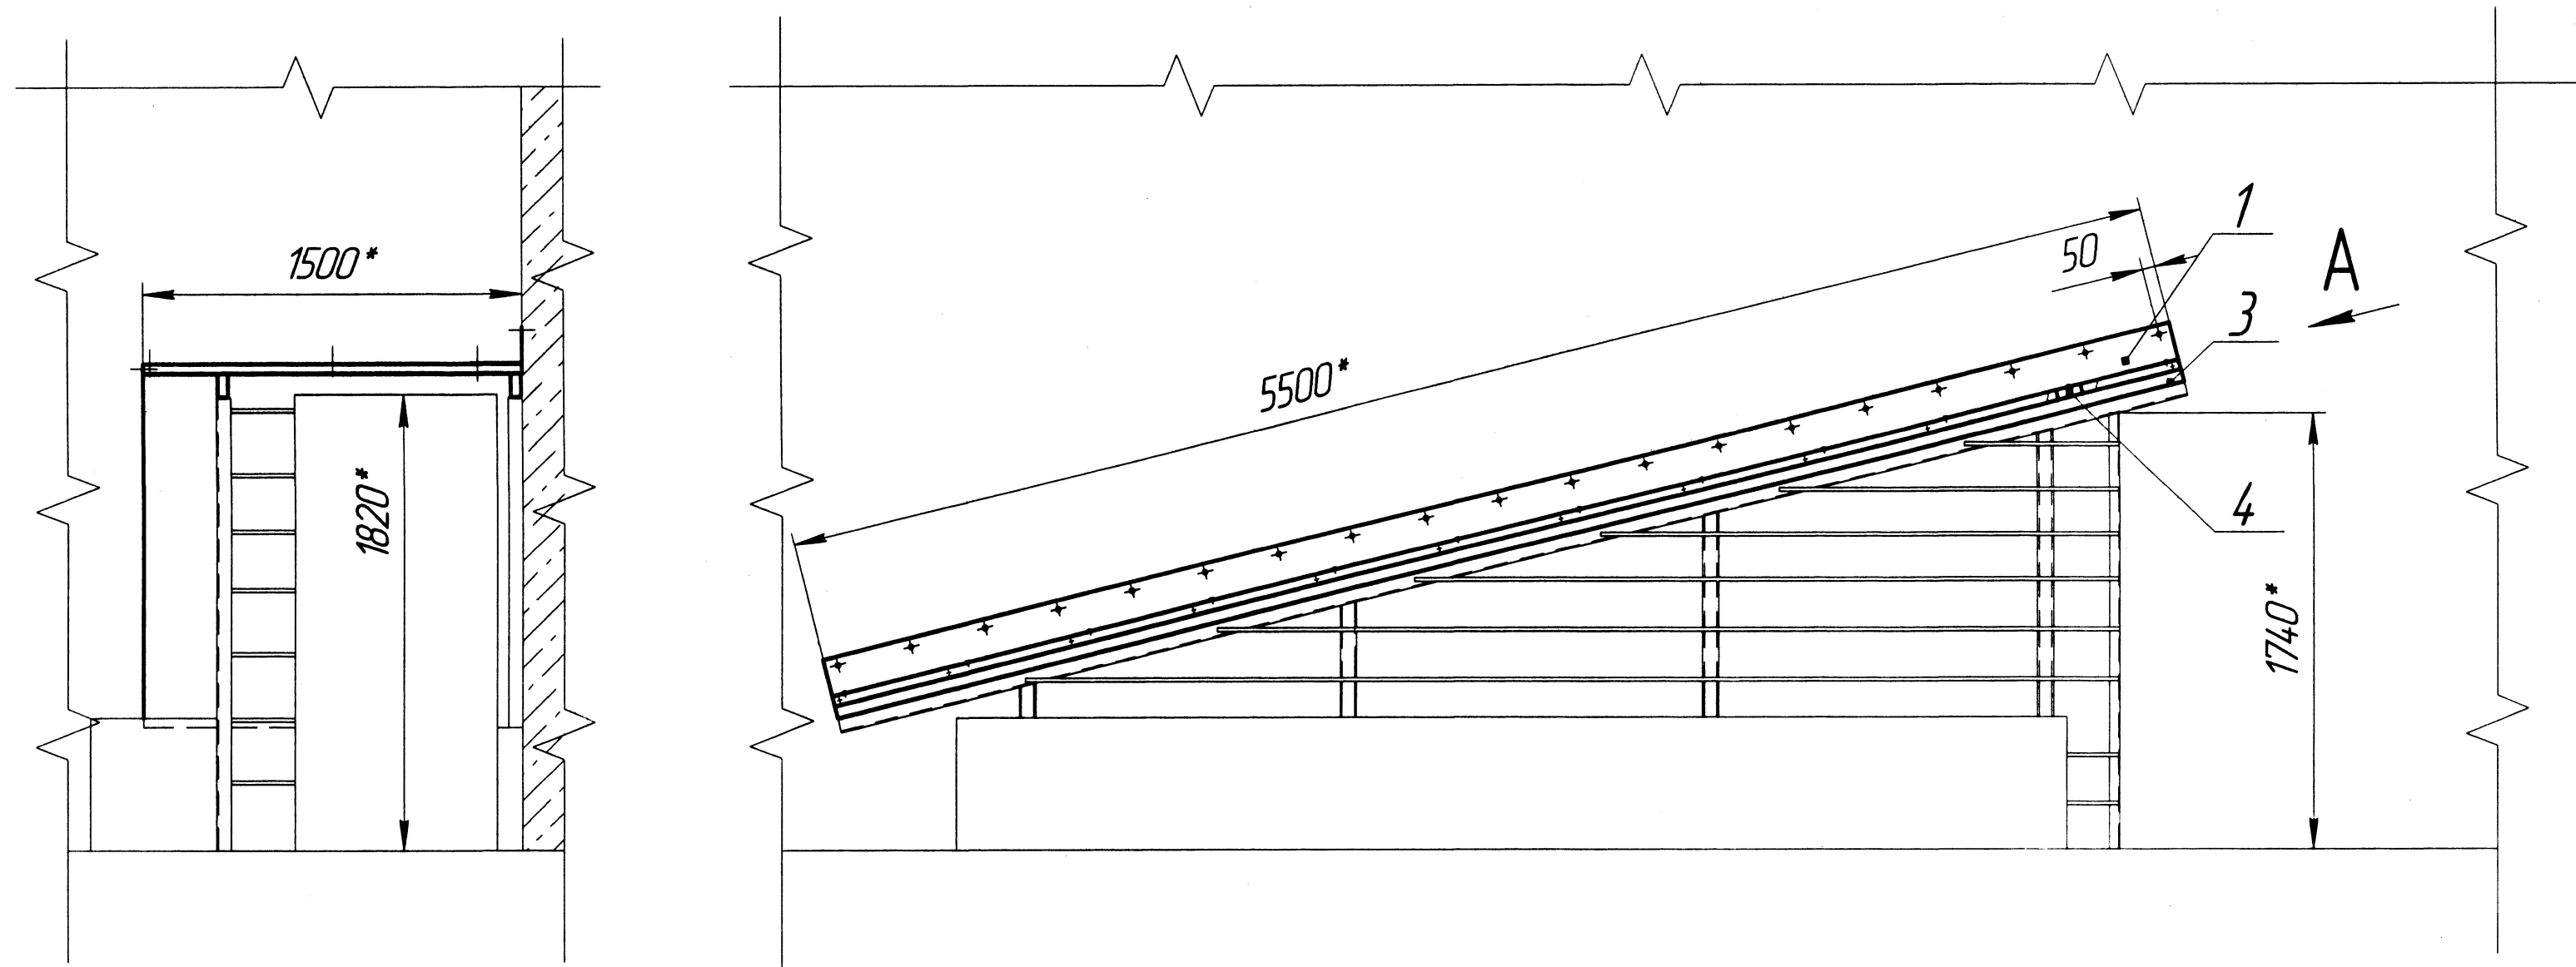

A(1:5) O


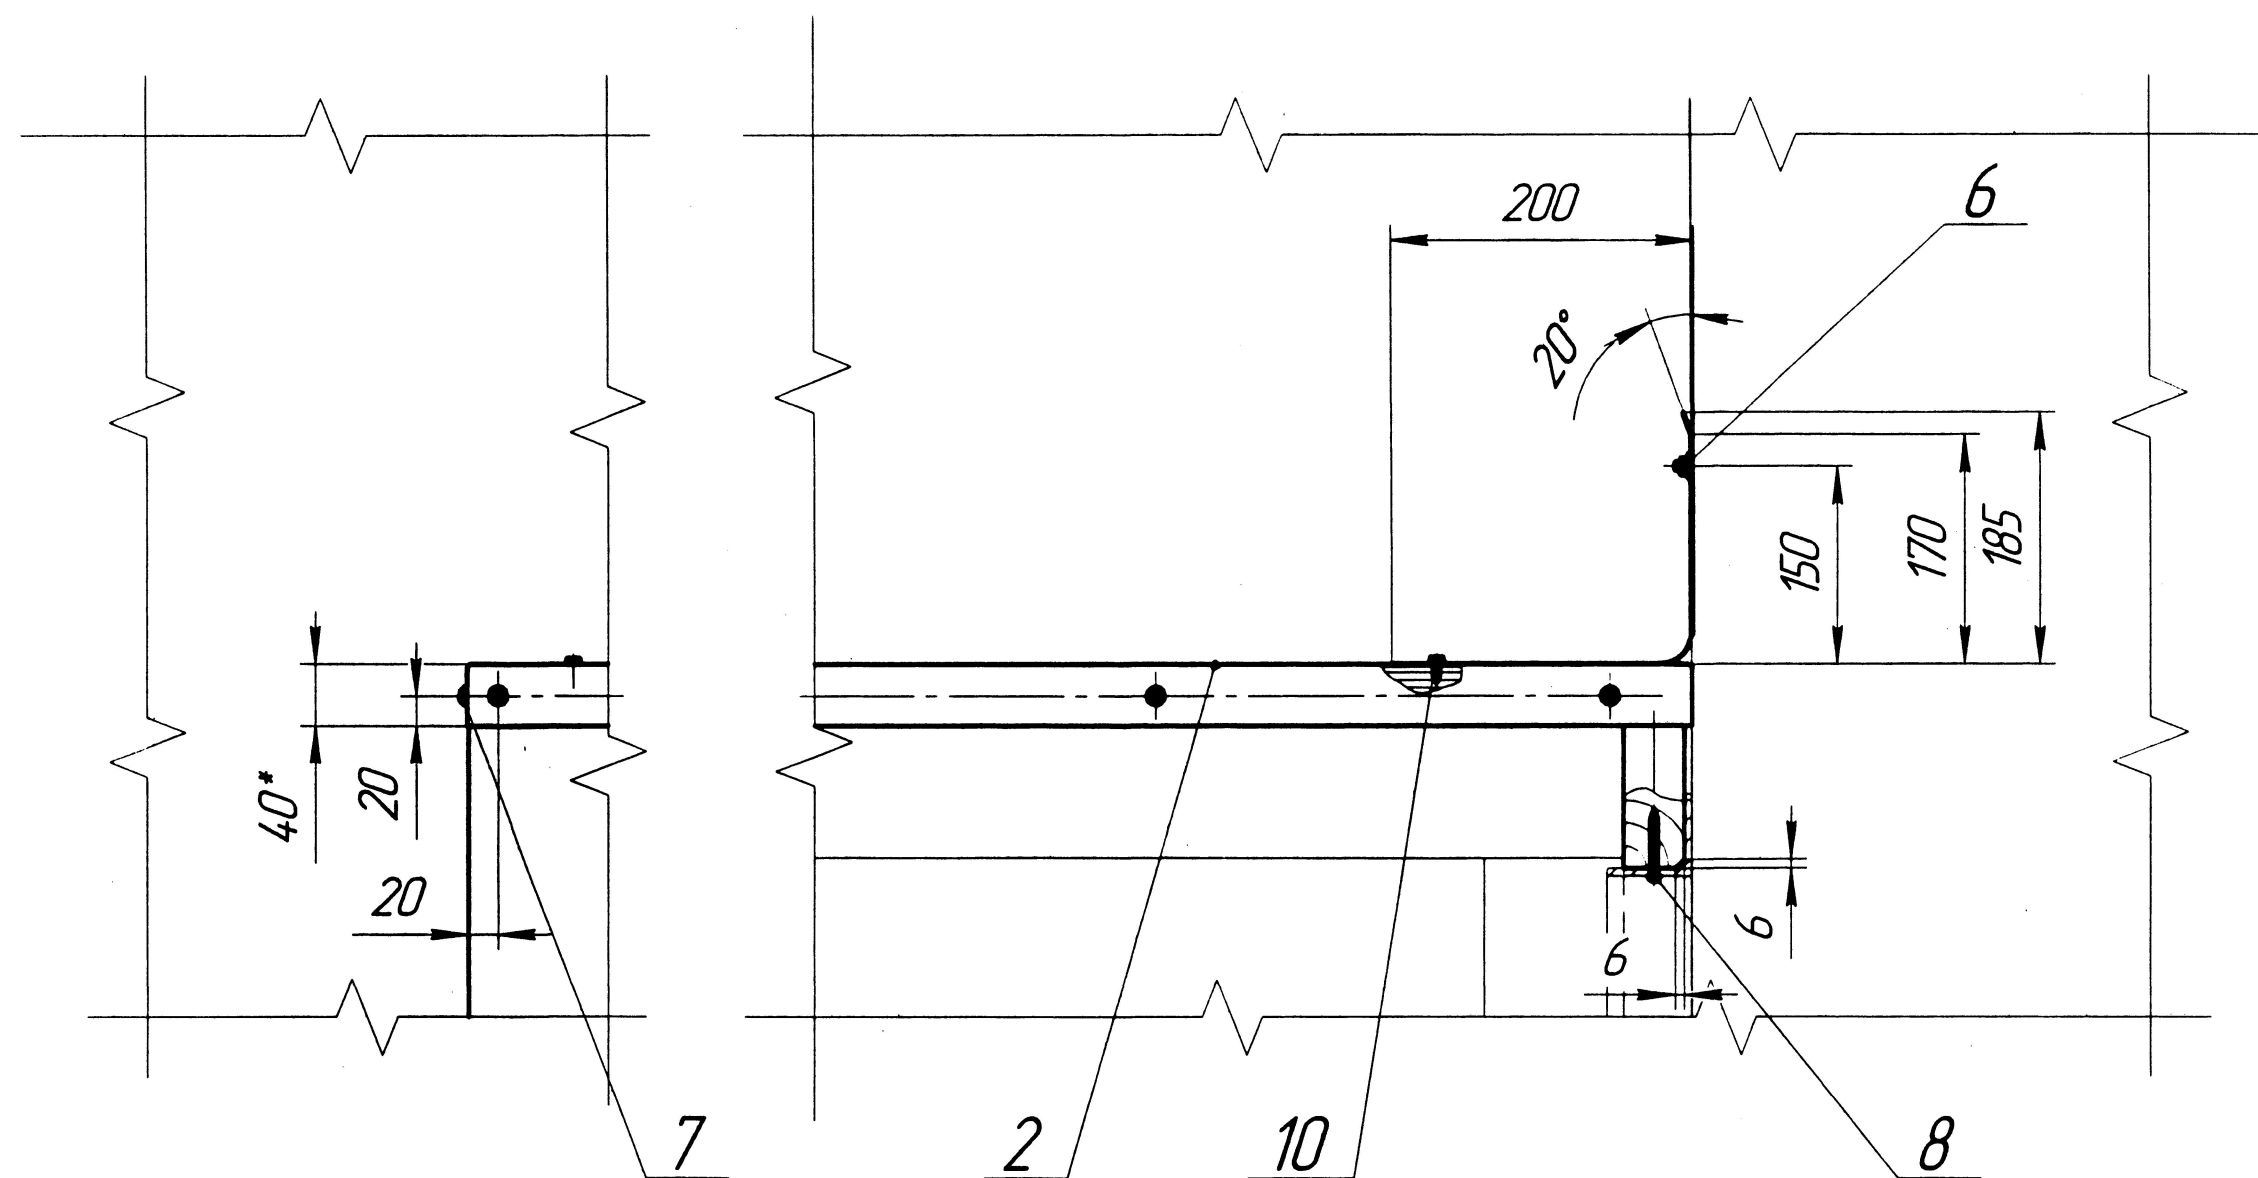


Схема укладки и крепления листов поз.2 саморезами поз.10

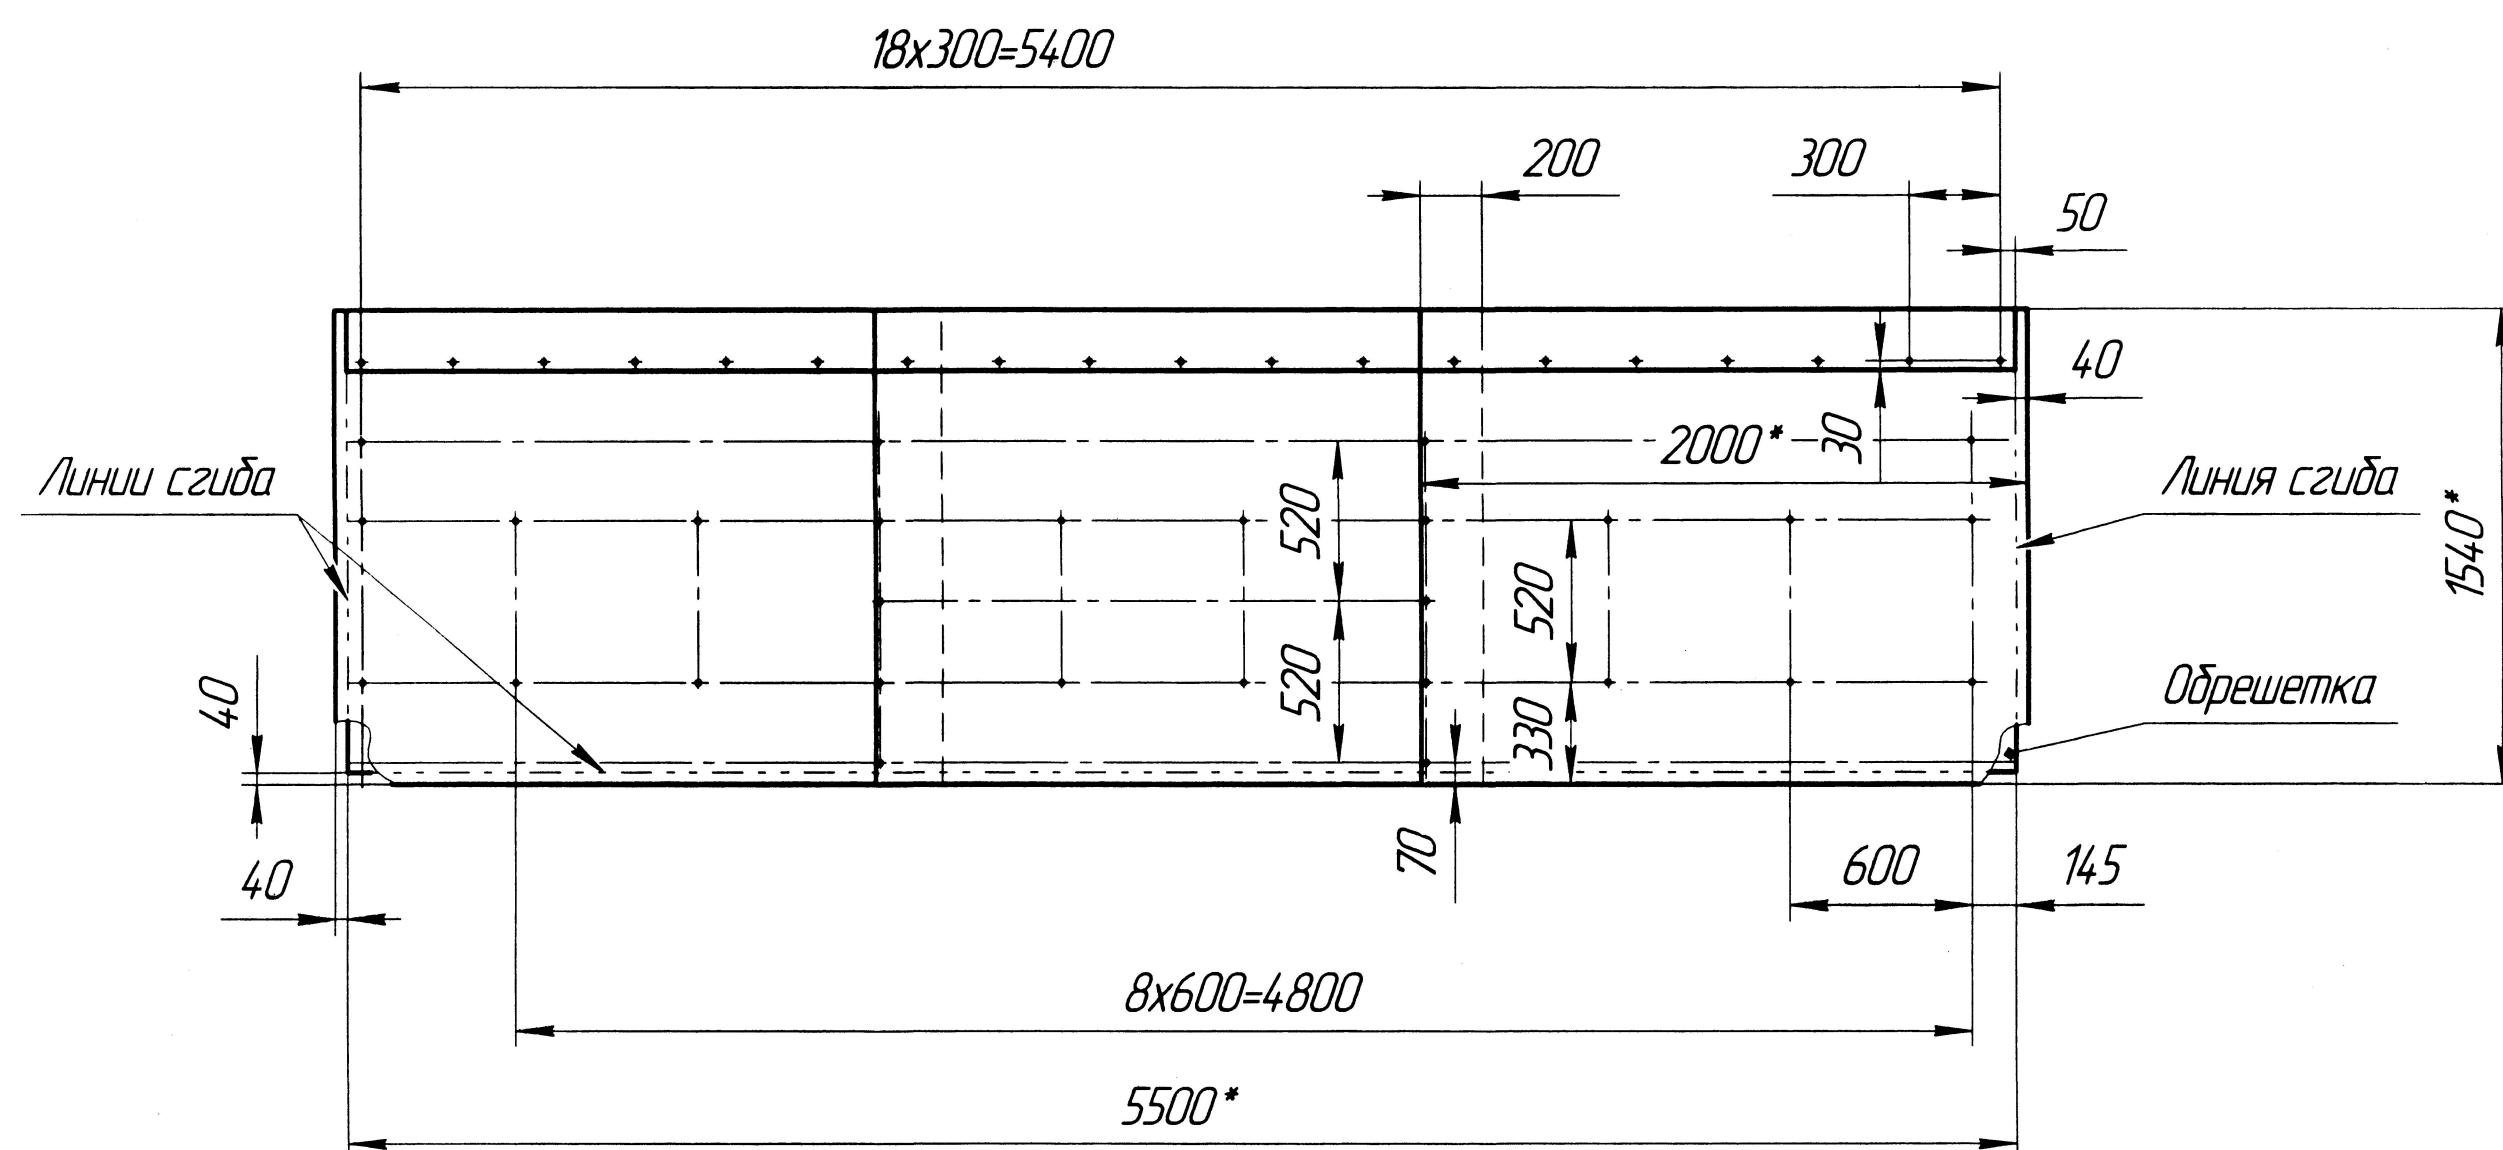

Поз.	Обозначение	Наименование	Кол.	Примечание
1	14.072.0000.001	Фартук пристенный БТ-ПН-0-0,5 ГОСТ 19904-90 ОН-МТ-2 ГОСТ 14918-80 360x2000	3	
2	14.072.0000.002	Лист БТ-ПН-0-0,5 ГОСТ 19904-90 ОН-МТ-2 ГОСТ 14918-80 1540x2000	3	
3	14.072.0000.003	Доска опорная Доска-2хв.-40х100 ГОСТ 8486-86 L=5500	2	
4	14.072.0000.004	Обрешетка Доска-2хв.-40х100 ГОСТ 8486-86 L=1500	55	
6		Анкер-шпилька HSA M6x50/-/5	19	
7		Винт самонарезающий с прессшайбой оцинкованный φ4,2x16	32	
8		Винт самонарезающий φ4,8x70	140	
10		Кровельный саморез с шайбой и прокладкой φ5,5x25	48	
		Материалы БТ-ПН-0-0,5x1900x2000 ГОСТ 19904-90 ОН-МТ-2 ГОСТ 14918-80	3	Для изготовления дет. поз.1,2

- Чертеж разработан на основании технического задания и дефектной ведомости №30-05/48 от 21.08.2014г.
- Существующие листы оцинкованной стали, доски обрешетки и доски опорные демонтировать.
- Доски опорные поз.3 крепить по существующим металлическим направляющим винтами самонарезающими поз.8.
- Обрешетку поз.4 крепить к доскам опорным винтами самонарезающими поз.8.
- Листы поз.2 крепить к обрешетке поз.4 кровельными саморезами поз.10 по схеме, приведенной на поле чертежа. По торцам крепить саморезами поз.7 с шагом 300мм.
- Фартук поз.1 крепить к стене анкер-шпильками поз.6 с шагом 300мм.
- Стык между фартуком и стеной заделать герметиком.
- Доски поз.3,4 обработать антисептиком типа "Сенеж Ультра".
- Покрытие существующих металлоконструкций и дверного блока грунт ГФ-021 ГОСТ 25129-82 - 1 слой, эмаль ПФ-115 ГОСТ 6465-76, серая, 2 слоя.
- $h_{14} \pm \frac{1714}{2}$.
- *Размеры для справок.
- Нормативные нагрузки: ветровая нагрузка - 30 кг/м², снеговая нагрузка - 180 кг/м².

Получил	Получил	Получил	Получил
Генеральный инженер	Иванов А.А.	Михайлов В.В.	Шелепкин И.И.
Генеральный инженер	Михайлов В.В.	Шелепкин И.И.	Шелепкин И.И.
ЖКО	Головлев Т.П.	Анохин Е.Е.	Фомин А.А.
ОТН ЭЭС	Анохин Е.Е.	Фомин А.А.	Падилья
Подпись	Подпись	Подпись	Подпись
Согласовано	Согласовано	Согласовано	Согласовано

Изм./Лист	№ док.	Подп.	Дата	Навес над входом в помещение мусораканеры	Лист	Масса	Масштаб
Разраб.	Пашенко	А.И.	14.11.14	Разраб. по ул. Красных Фартков д.11/2			1:25
Проб.	Сидорчик	А.И.	14.11.14	Монтажный чертеж			
Т.контр.					Лист	Листов	1
И.контр.							
Утв.	Сидорчик						