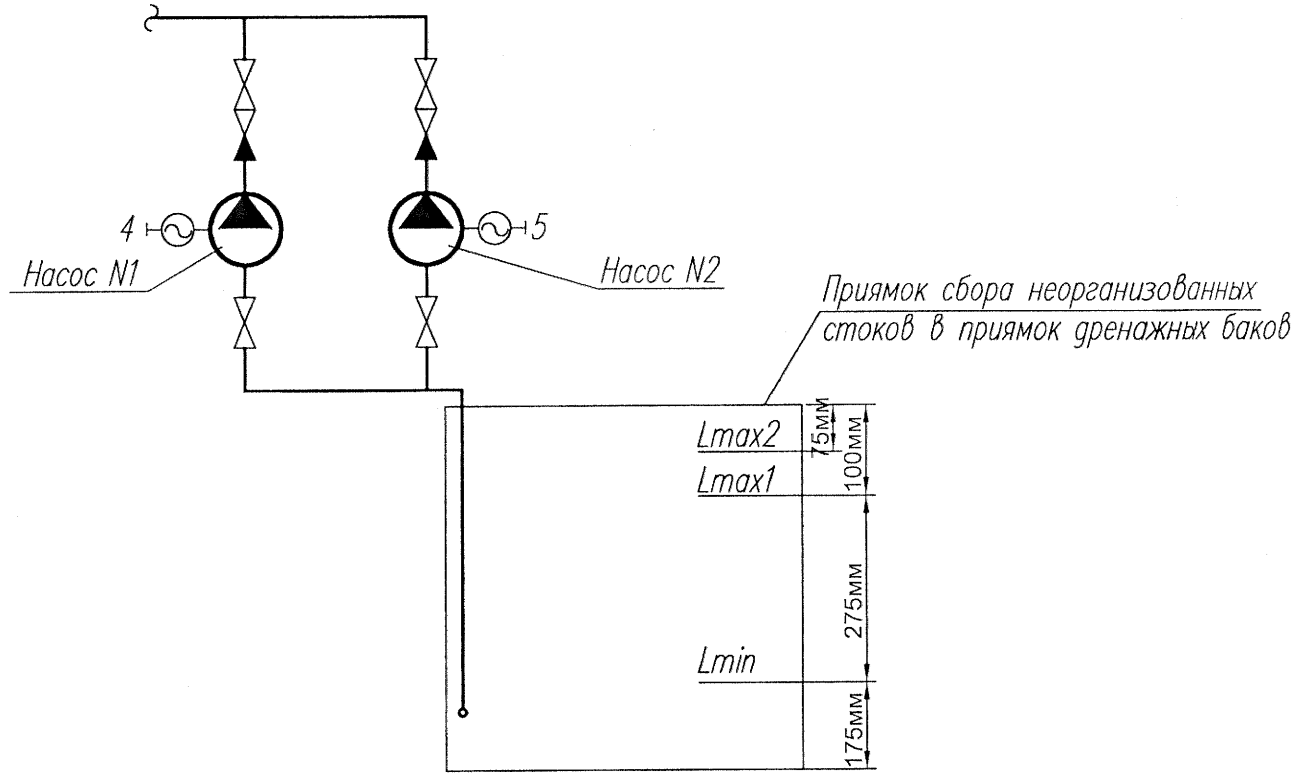

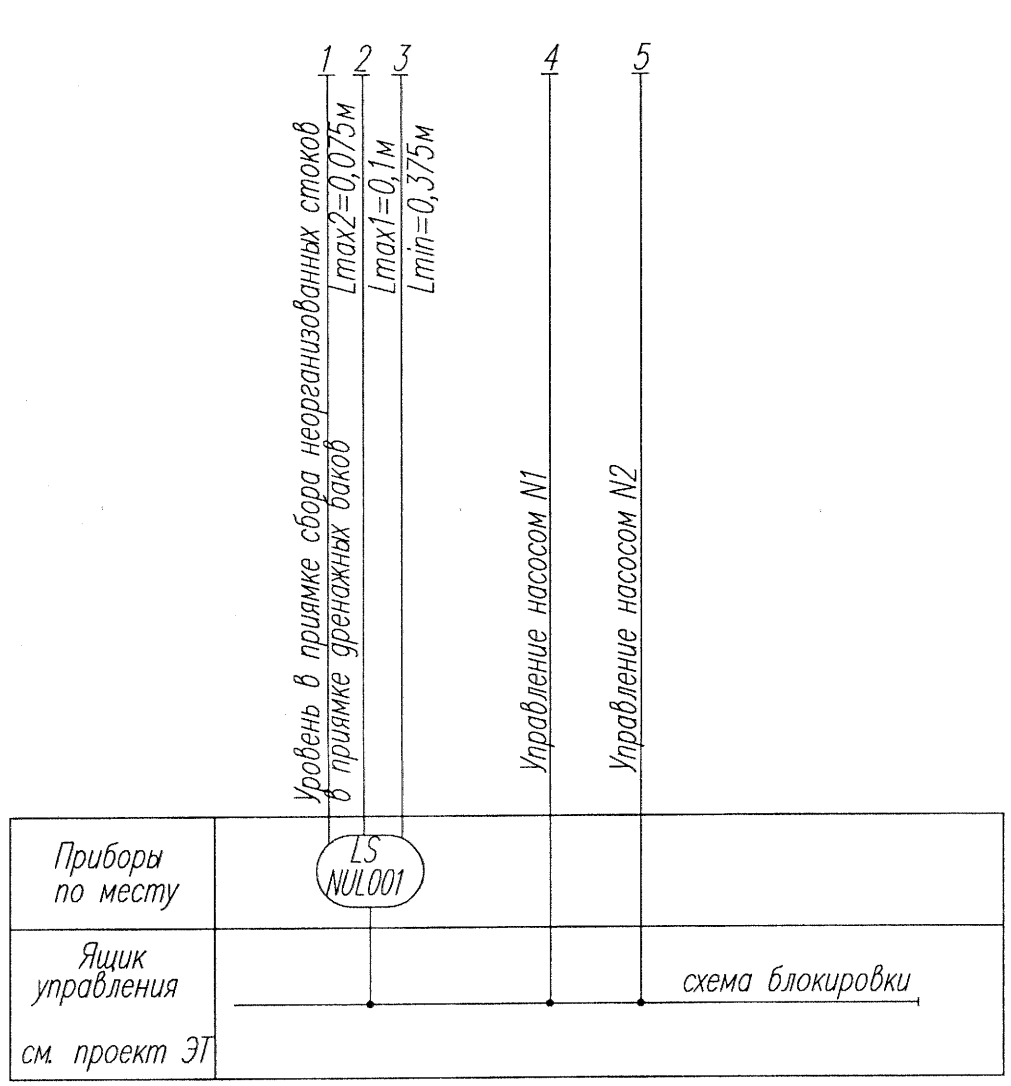

Инв. N подл. 7640 | Подп. и дата | Зам. инв. N

Примечание

1. Условные обозначения приборов приняты по ГОСТ 21.404–85.
2. Позиции приборов см. спецификацию оборудования 043.2496–4260–002–АТП.
3. Схему рассматривать совместно с проектом ЭТ.

Изм.	Кол.	Лист	N Док.	Подп.	Дата	043.2496–4260–003–АТП			
						ТЭЦ г. Саров. Строительство III очереди ТЭЦ Котел ст. N9 без пылесистемы.			
Разраб.		Гамула			03.11	Внутренние сети водопровода и канализации в главном корпусе БВД КИП и А	Стадия	Лист	Листов
							Р		1
Нач. отд.		Матвеева			03.11				
Н. контр.		Матвеева			03.11	Схема функциональная автоматизации.	ВНИПИэнергопром Приволжский филиал		

Формат А3