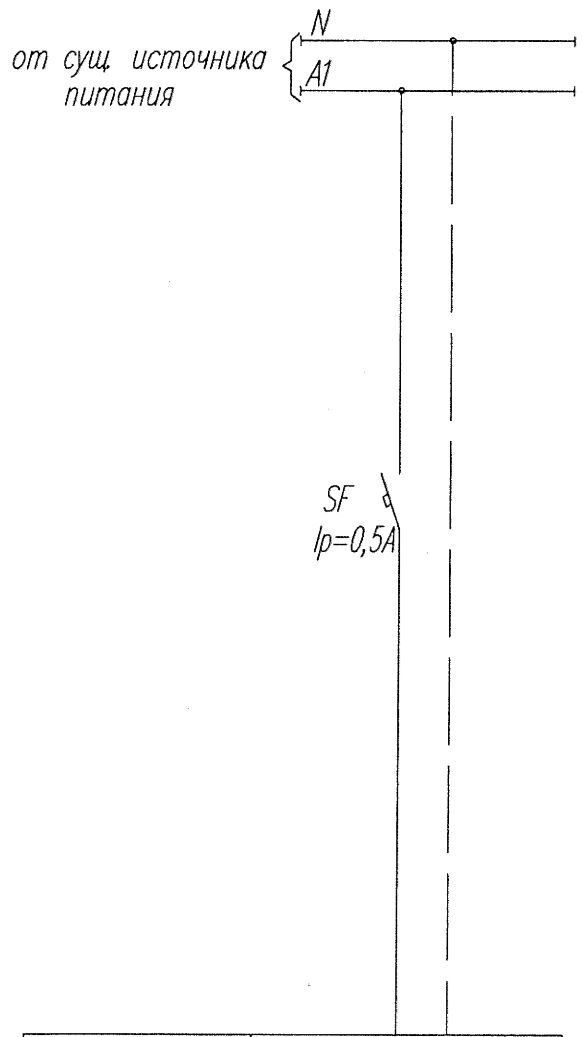

Позиция	NUL001
Напряжение, В	~220В
Мощность, ВА	12
Измеряемая среда	Уровень в приямке сбора нерганизованных стоков в приямке дренажных баков
Тип	РОС-301
Место установки	По месту

Перечень аппаратуры

Позиц. обознач.	Наименование	Тип	Кол.	Примечание
	ЦТЩ N2. Панель 9N-6			
SF	Выключатель автоматический однополюсный	S 201-C 0,5	1	Iн.р.=0,5А Iотс.=3,5Iр
–	Рамка для надписи	–	1	

Позиции приборов см. спецификацию оборудования 043.2496-4260-002-АТП.

Зам. инв. N

Подп. и дата

Инв. N подл. 7641

Изм.	Кол.	Лист	N Док	Подп.	Дата
Разраб.		Гамула			03.11
Нач. отд.		Матвеева			03.11
Н. контр.		Матвеева			03.11

043.2496-4260-004-АТП

ТЭЦ г. Саров. Строительство III очереди ТЭЦ
Котел ст. N9 без пылесистемы.

Внутренние сети водопровода и канализации в главном корпусе БВД. КИП и А

Стадия	Лист	Листов
Р		1

Схема питания.

ВНИПИэнергопром Приволжский филиал

Формат А3