


Позиция	Наименование	Кол	Примечание
1	Уголок перфорированный 50х50х4 L=2м	1	

Условные обозначения

▼ – коробка соединительная

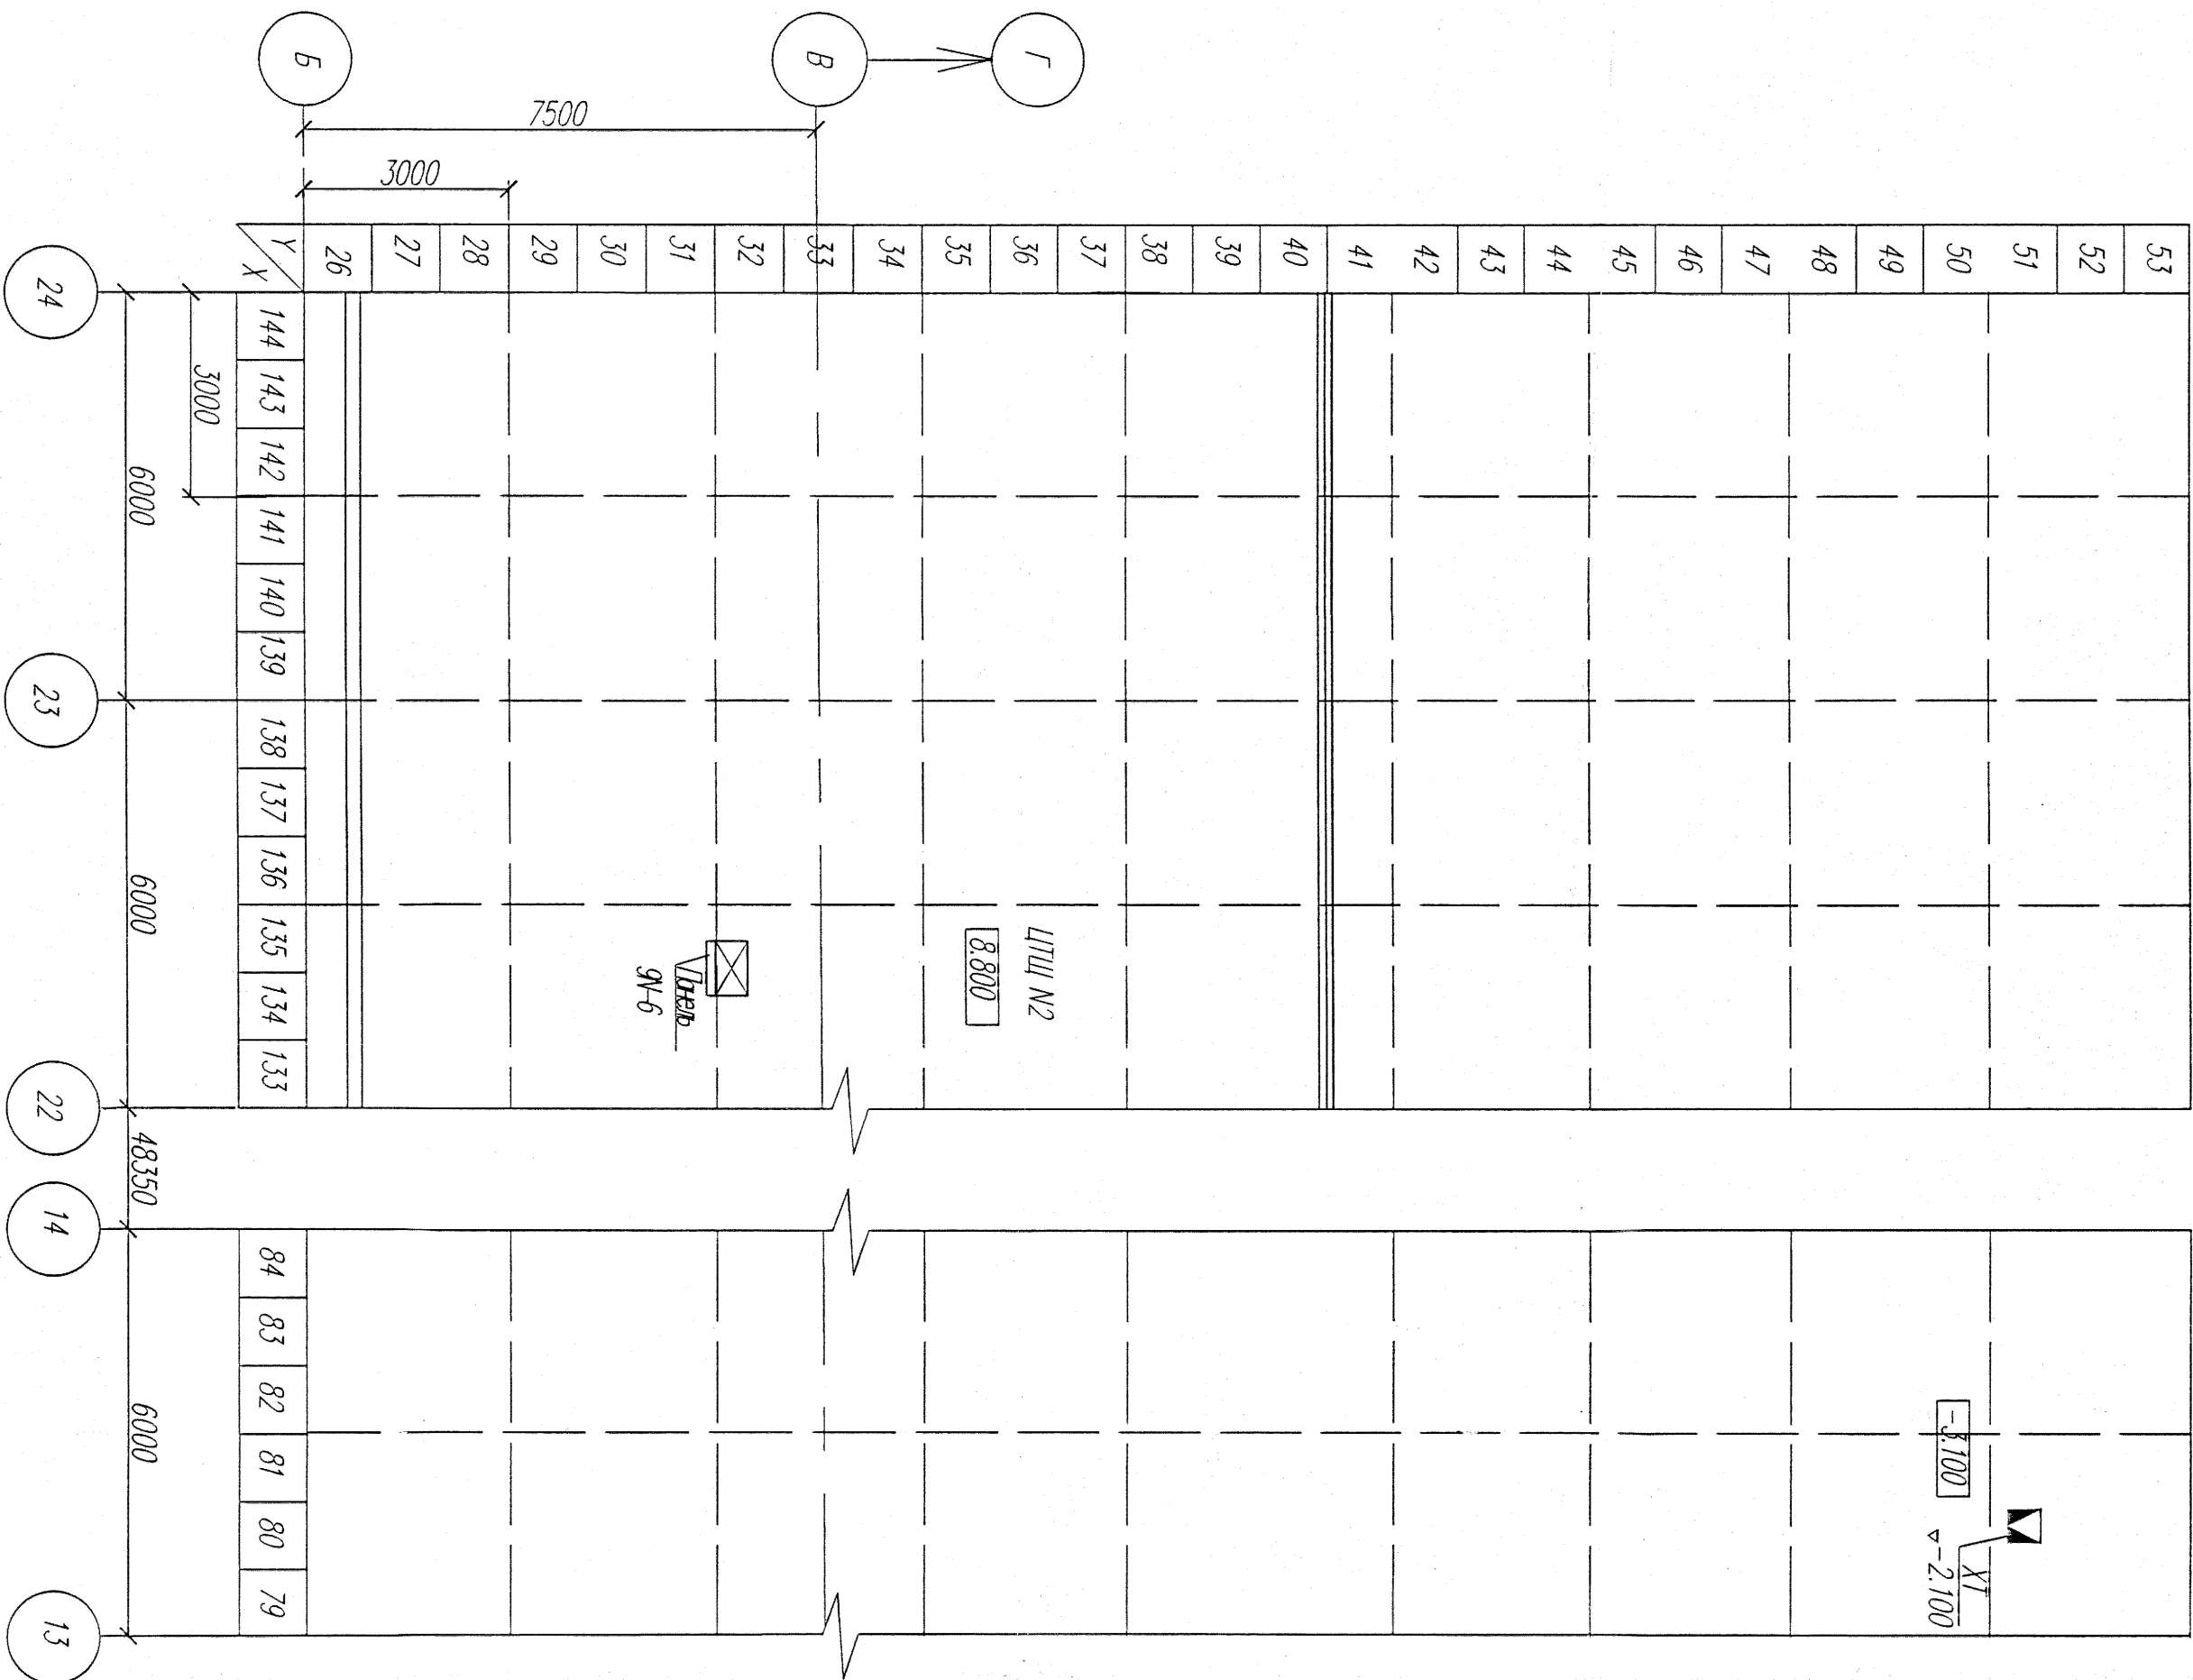

Примечание

1. План рассмотреть совместно со схемой импедансов и кабельных соединений черт 04.3.2496-4260-005-А1П
2. Соединительную коробку поз X1 установить на перфорголке 50х50х4. Место установки уточнить при монтаже.
3. Раскладку кабеля в кабельном журнале смотри проект Э1.
4. Приборы и средства автоматизации должны быть заземлены согласно ПУЭ, изд. 7.
5. Монтаж приборов, датчиков выполнять согласно с действующими нормами, правилами, стандартами Российской Федерации и инструкциями по монтажу и эксплуатации.

Инв. N подл.	Подп. и дата	Зам. инв. N
7643		

04.3.2496-4260-005-А1П									
Изм.	Кол.	Лист	М.Док.	Подп.	Дата	ТЭЦ г. Саров. Строительство III очереди ТЭЦ			
Разраб.	Гамма	03.11	03.11	03.11	03.11	Копия ст. № без подписей.			
Нач. отд.	Мотеева	03.11	03.11	03.11	03.11	Внутренние сети водопровода и канализации в здании корпуса ВВД КИП и А			
Н. контр.	Мотеева	03.11	03.11	03.11	03.11	План расположения оборудования.			
						ВНИП/Энергопроект			
						Проектировщик: Филиппов			
						Формат А2			