План на отм. +4,000 между осями 9 - 12 и А-В. Расположение трубопровода

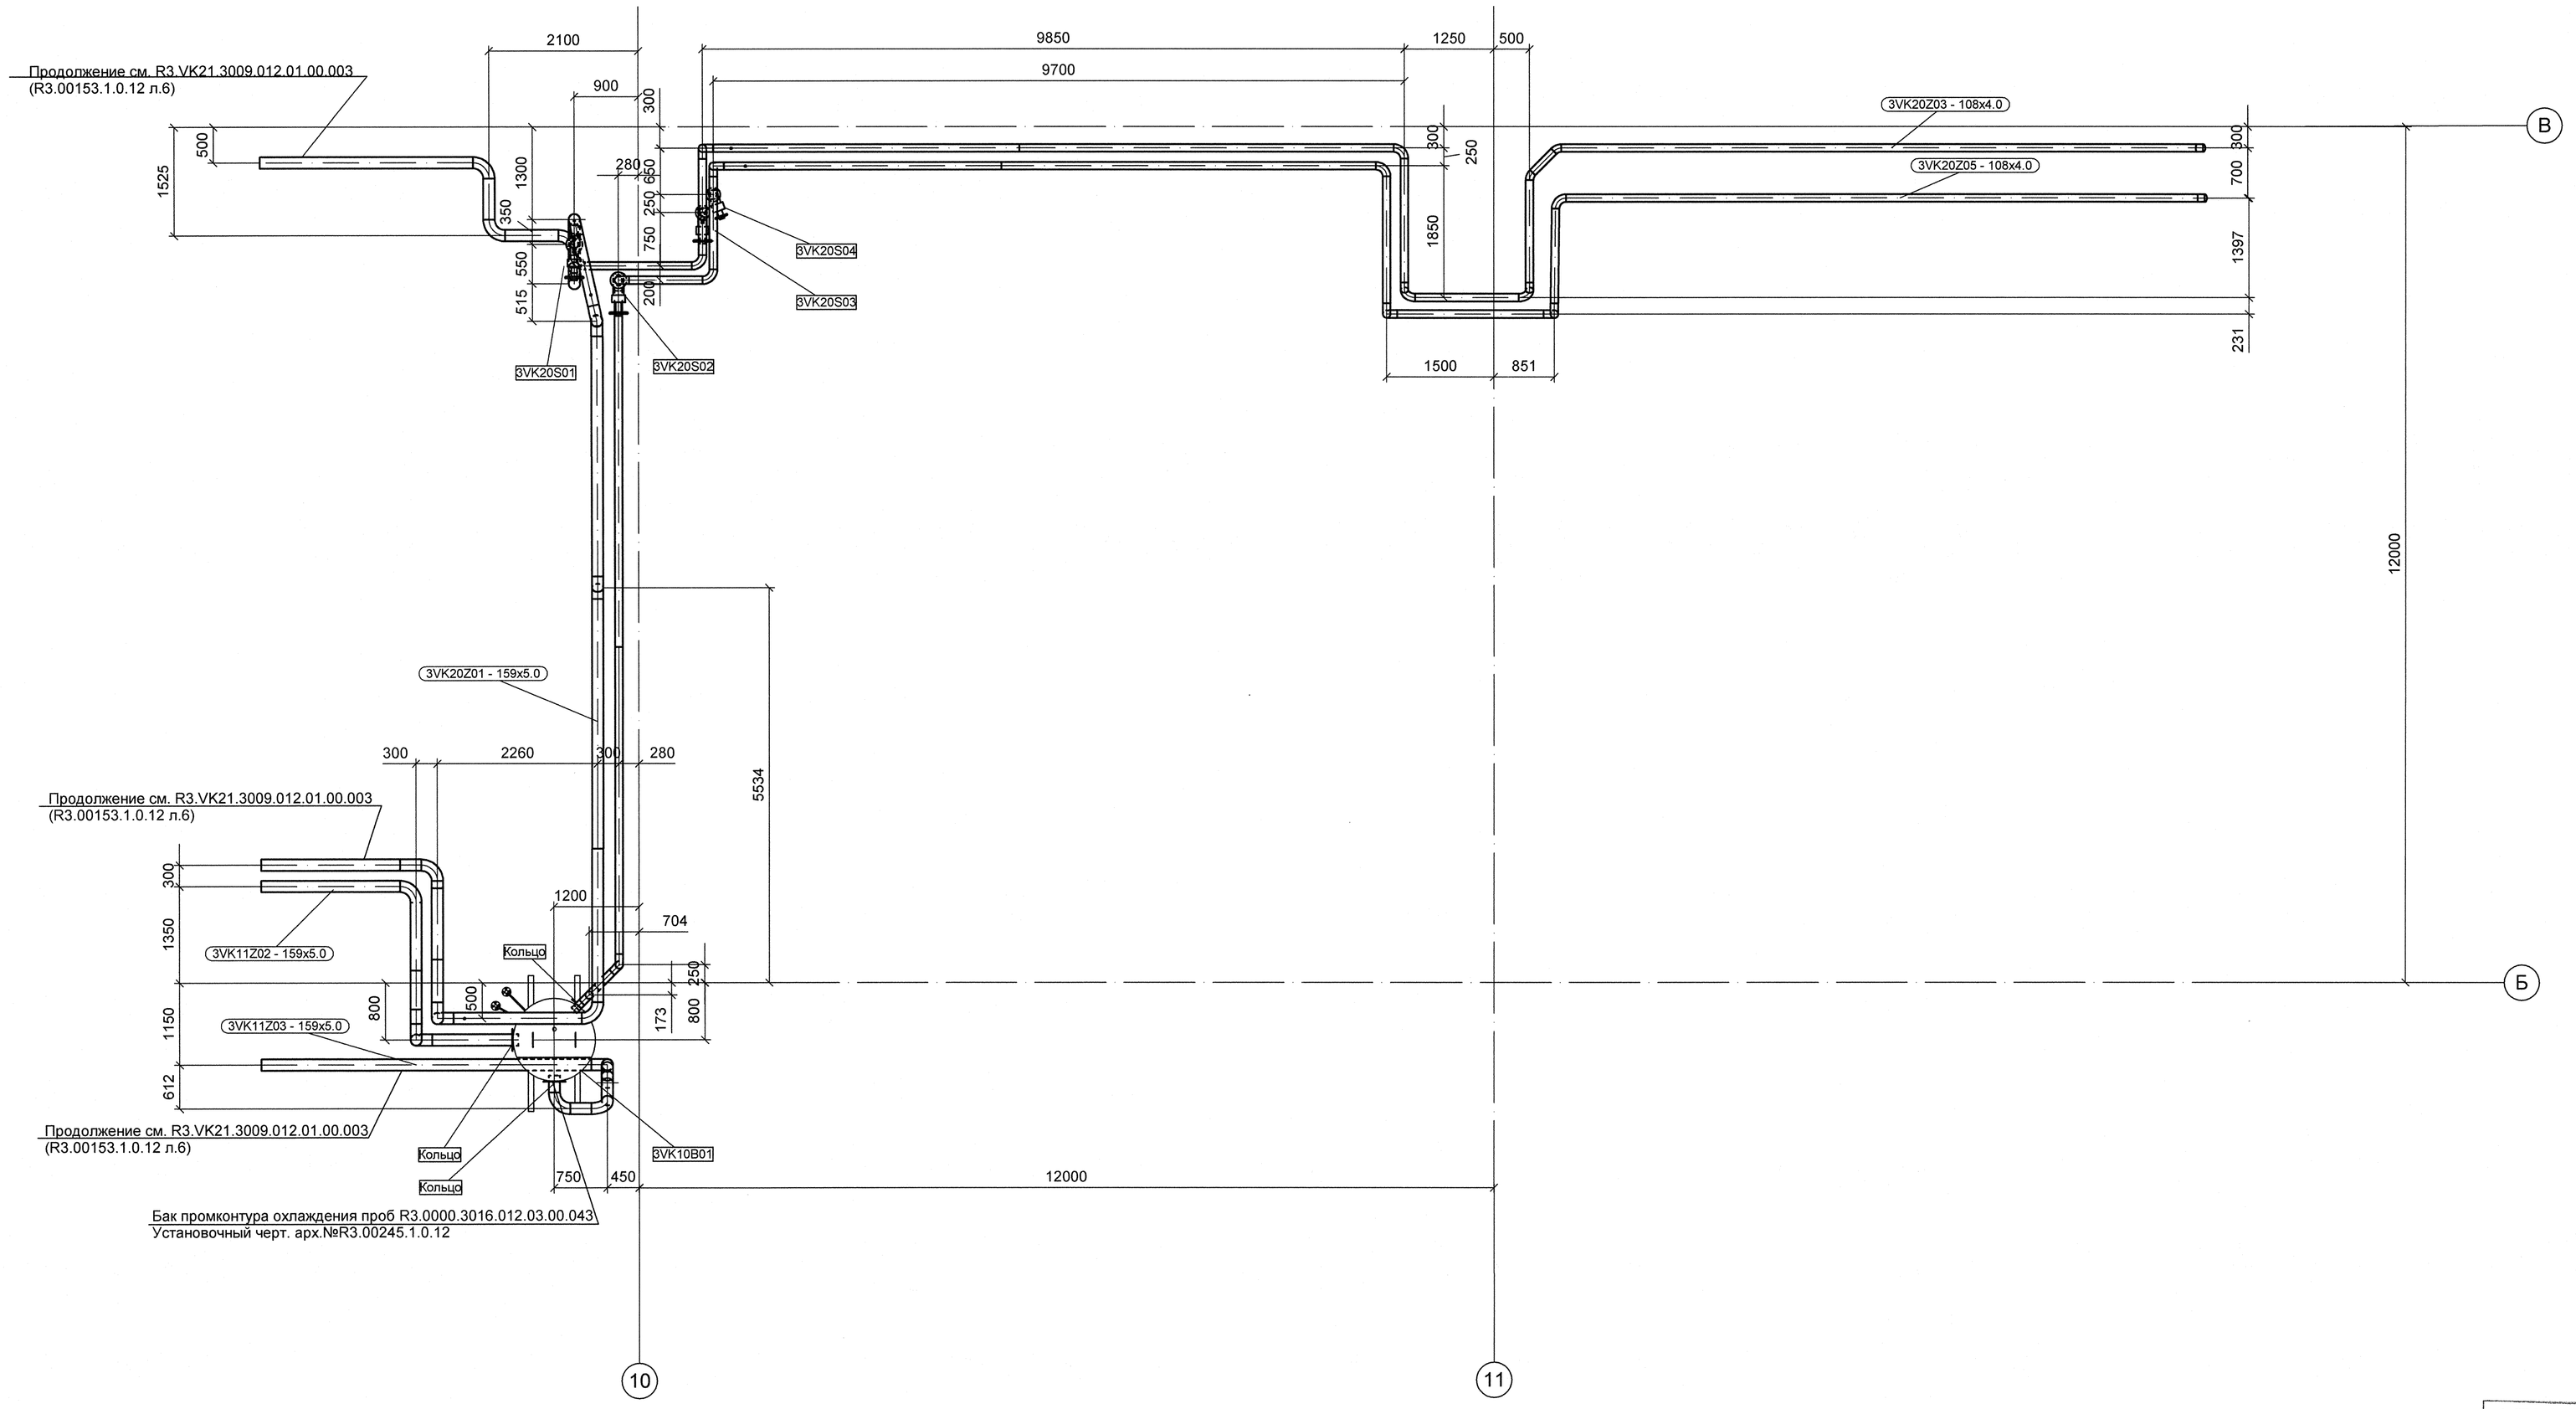

АРХИВНЫЙ ЭКЗЕМПЛЯР

Изм.	Кол.уч.	Лист	№ док.	Подпись	Дата
4	—	Зам.	642-12	—	—
Инж. 3 кат		Брянцева			02.10
Пров.инж.1 к.		Чиркова			03.10
Нач. гр.		Морозова			08.10
Н. контр.		Краснояров			08.10

Инв.№ подл.R3.00153.1.0.12
Лист 7

R3.VK21.3009.012.01.00.004

Ростовская АЭС Блок 3

Главный корпус
Турбинное и деаэраторное отделения
Трубопроводы промконтура охлаждения проб

Стадия	Лист	Листов
Р	1	1

План на отметке +4,000 между осями 9-12 и А-В
Расположение трубопровода

ОАО "НИАЭП" 2012

Формат А1

Дополнительные подписи			
Гл. сп. тр.	Андреева		8.10

Инв. N подл.	Подп. и дата	Взам. инв. N
R3.00153.1.0.12		